


## 空調配置表

客戶名稱：

2022/7/5

| 現況評估 |      |         |         |              |            | 室內機      |           |    |              |      | 室外機             |           |              |             |                  |             | 室外機補充資訊     |              |                  |  |
|------|------|---------|---------|--------------|------------|----------|-----------|----|--------------|------|-----------------|-----------|--------------|-------------|------------------|-------------|-------------|--------------|------------------|--|
| 戶別   | 用途   | 樓高<br>m | 面積<br>坪 | 單位負荷<br>kW/坪 | 空調負荷<br>kW | 型式       | 室內機<br>型號 | 數量 | 冷氣能力<br>(kW) | 坪/RT | 室外機型號           | 主機<br>搭配率 | 冷氣能力<br>(kW) | 耗電量<br>(kW) | 電源<br>ψ-V-Hz     | 運轉電流<br>(A) | 最大電流<br>(A) | 建議線徑<br>Φ    | 外觀尺寸<br>(mm)     |  |
| 2F   | 機房   | 7       | 47.4    | 1.20         | 56.88      | 變頻多聯F型埋入 | RPI-160FJ | 5  | 80.0         | 2.1  | RAM-12+16MSD    | 102%      | 78.50        | 25.07       | 3Φ<br>4W380V60Hz | 42.30       | 57.0        | 8 + 14       | W2210×D765×H1675 |  |
|      | 保齡球2 | 7       | 61.5    | 1.50         | 92.18      | 變頻多聯F型埋入 | RPI-160FJ | 7  | 112.0        | 1.9  | RAM-18+22MSD    | 100%      | 111.50       | 39.79       | 3Φ<br>4W380V60Hz | 66.40       | 82.5        | 22 + 22      | W2860×D765×H1675 |  |
|      | 保齡球3 | 7       | 61.2    | 1.50         | 91.80      | 變頻多聯F型埋入 | RPI-160FJ | 7  | 112.0        | 1.9  | RAM-18+22MSD    | 100%      | 111.50       | 39.79       | 3Φ<br>4W380V60Hz | 66.40       | 82.5        | 22 + 22      | W2860×D765×H1675 |  |
|      | 保齡球4 | 7       | 62.1    | 1.50         | 93.15      | 變頻多聯F型埋入 | RPI-160FJ | 7  | 112.0        | 1.9  | RAM-18+22MSD    | 100%      | 111.50       | 39.79       | 3Φ<br>4W380V60Hz | 66.40       | 82.5        | 22 + 22      | W2860×D765×H1675 |  |
| 2F夾層 | 咖啡廳  | 3.6     | 75.5    | 1.20         | 90.60      | 變頻多聯F型埋入 | RPI-160FJ | 6  | 96.0         | 2.8  | RAM-16+18MSD    | 101%      | 95.00        | 33.20       | 3Φ<br>4W380V60Hz | 56.00       | 70.5        | 14 + 22      | W2470×D765×H1675 |  |
|      | 合計   |         | 307.7   |              | 424.61     |          |           | 32 | 512.0        |      |                 | 101%      | 508.00       | 178         |                  |             |             |              |                  |  |
| 3F   | 滑輪場  | 7       | 410.0   | 1.50         | 615.00     | 變頻多聯F型埋入 | RPI-160FJ | 10 | 160.0        | 2.3  | RAM-18+18+18MSD | 107%      | 150.00       | 53.88       | 3Φ<br>4W380V60Hz | 90.90       | 112.5       | 22 + 22 + 22 | W3730×D765×H1675 |  |
|      |      |         |         |              |            | 變頻多聯F型埋入 | RPI-160FJ | 10 | 160.0        |      | RAM-18+18+18MSD | 107%      | 150.00       | 53.88       | 3Φ<br>4W380V60Hz | 90.90       | 112.5       | 22 + 22 + 22 | W3730×D765×H1675 |  |
|      |      |         |         |              |            | 變頻多聯F型埋入 | RPI-160FJ | 10 | 160.0        |      | RAM-18+18+18MSD | 107%      | 150.00       | 53.88       | 3Φ<br>4W380V60Hz | 90.90       | 112.5       | 22 + 22 + 22 | W3730×D765×H1675 |  |
|      |      |         |         |              |            | 變頻多聯F型埋入 | RPI-160FJ | 10 | 160.0        |      | RAM-18+18+18MSD | 107%      | 150.00       | 53.88       | 3Φ<br>4W380V60Hz | 90.90       | 112.5       | 22 + 22 + 22 | W3730×D765×H1675 |  |
|      | 遊樂機區 | 7       | 84.4    | 1.50         | 126.60     | 變頻多聯F型埋入 | RPI-160FJ | 8  | 128.0        | 2.3  | RAM-22+24MSD    | 100%      | 128.50       | 45.79       | 3Φ<br>4W380V60Hz | 75.70       | 98.0        | 22 + 30      | W3250×D765×H1675 |  |
| 3F夾層 | 會議室  | 3.6     | 9.1     | 1.00         | 9.10       | 變頻多聯F型埋入 | RPI-112FQ | 1  | 11.2         | 2.9  | RAM-112FSQB     | 100%      | 11.20        | 2.67        | 1Φ220V60Hz       | 13.50       | 26.5        | 8.0          | W1060×D370×H940  |  |
|      | 辦公室  | 3.6     | 52.0    | 1.00         | 52.00      | 變頻多聯F型埋入 | RPI-112FQ | 5  | 56.0         | 3.3  | RAM-20MSD       | 100%      | 56.00        | 19.39       | 3Φ<br>4W380V60Hz | 32.70       | 44.5        | 22.0         | W1600×D765×H1675 |  |
|      | 合計   |         | 555.5   |              | 802.70     |          |           | 54 | 835.2        |      |                 | 105%      | 795.70       | 283         |                  |             |             |              |                  |  |

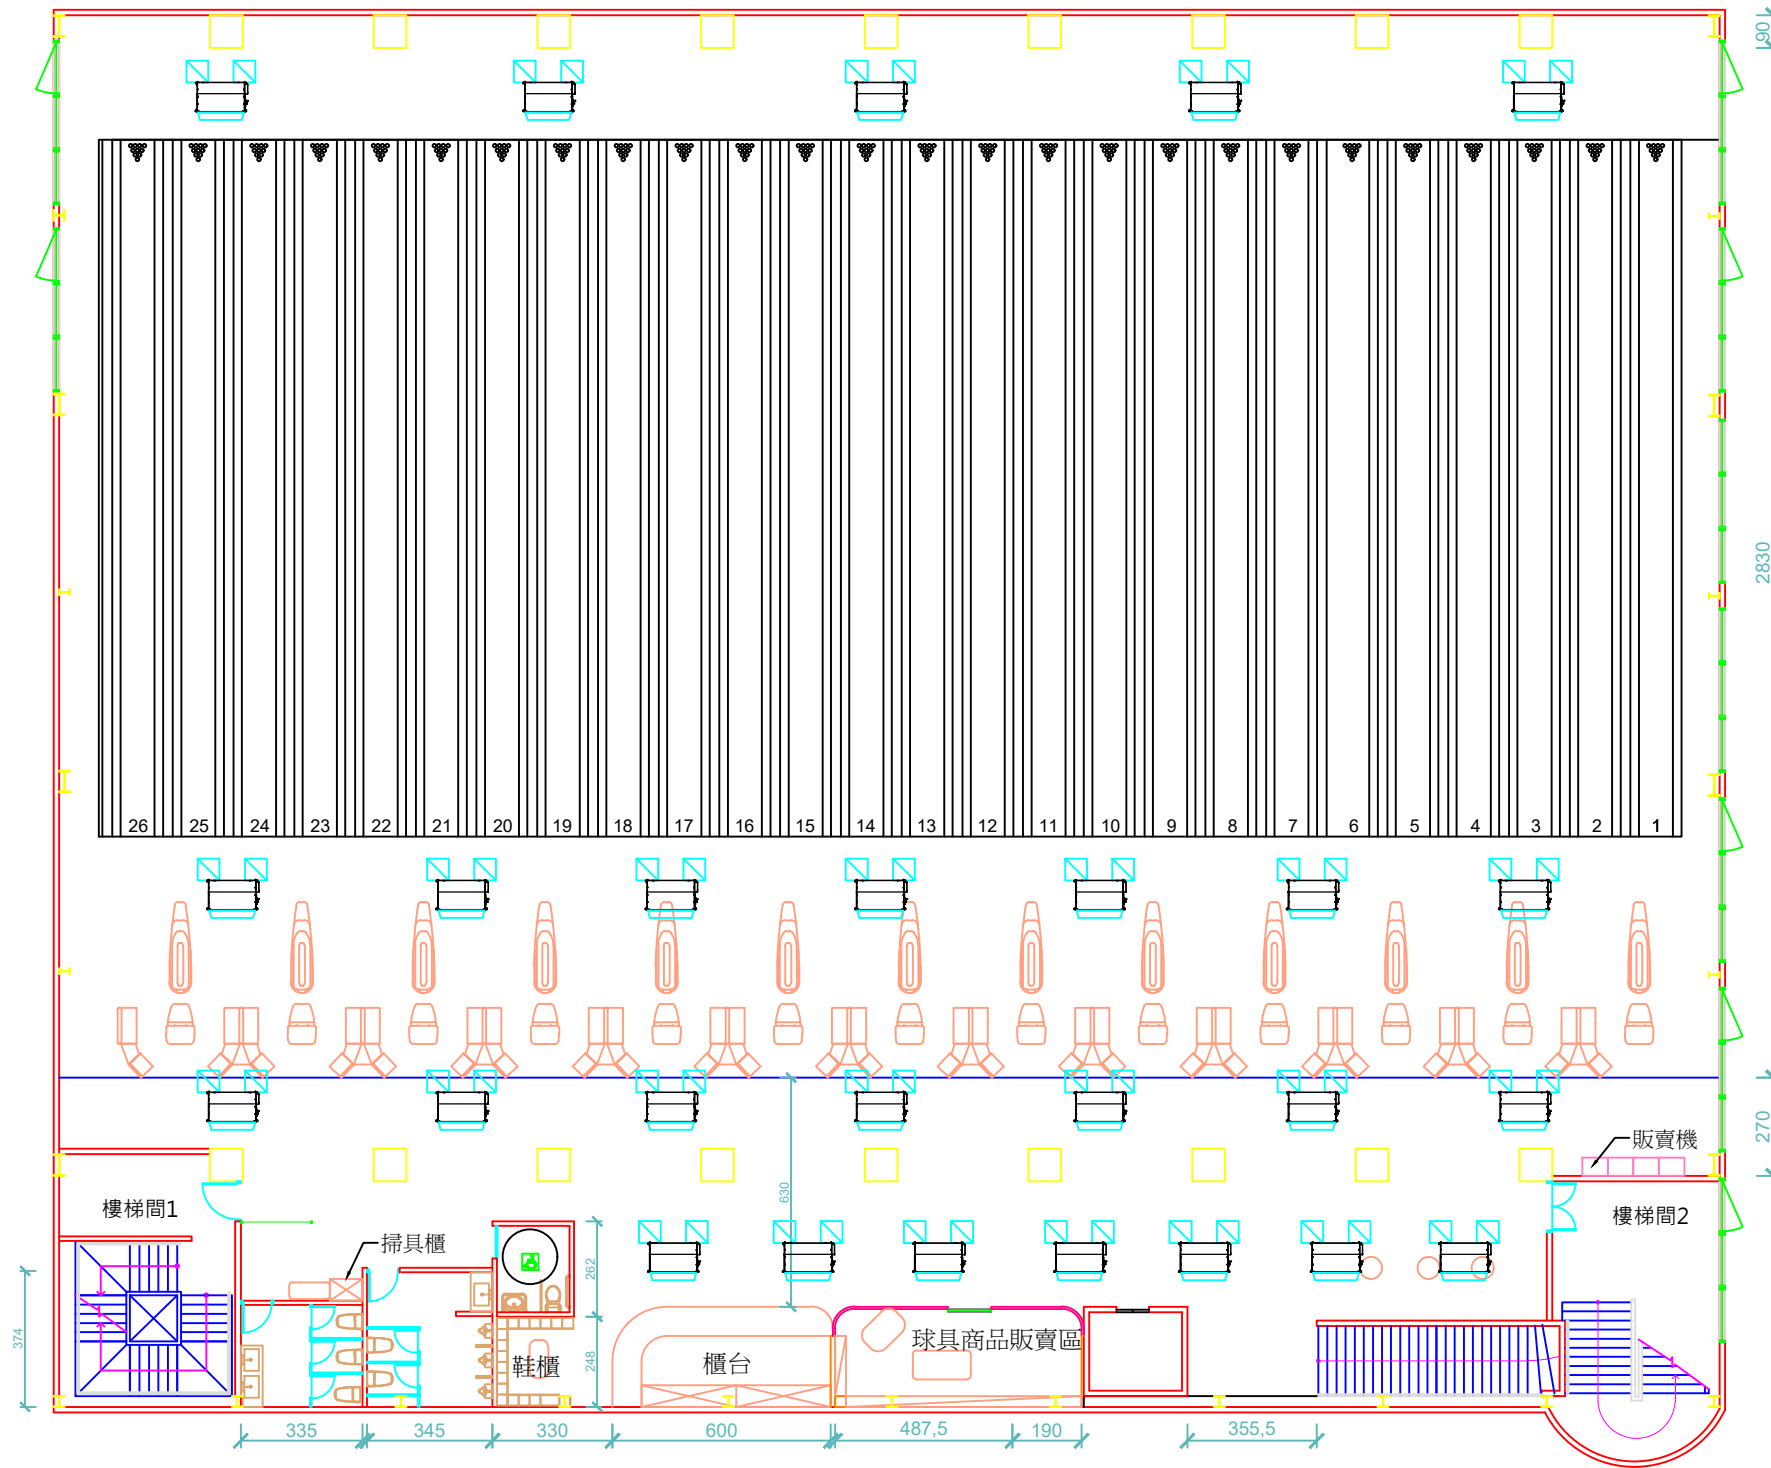

樓梯間1面積:30M<sup>2</sup>  
 樓梯間1坪數:9.07坪

樓梯間2面積:32.91M<sup>2</sup>  
 樓梯間2坪數:9.95坪

保齡球場面積:1684.36M<sup>2</sup>  
 保齡球場坪數:509.51坪

2F面積合計:1747.27M<sup>2</sup>  
 2F坪數合計:528.53坪



空間編輯有限公司

台中市西區福人街80號  
 TEL:(04) 23710708 FAX:(04) 23710118

工程名稱/PROJECT:樂天娛樂商場規劃


設計/DESIGNER:

圖名/DRAWING:C-2F平面圖

比例尺/SCALE: A-3-S:1/200 A-4-S:1/300

圖號/DRAWING NO:202206/02

日期/DATE: 20220701

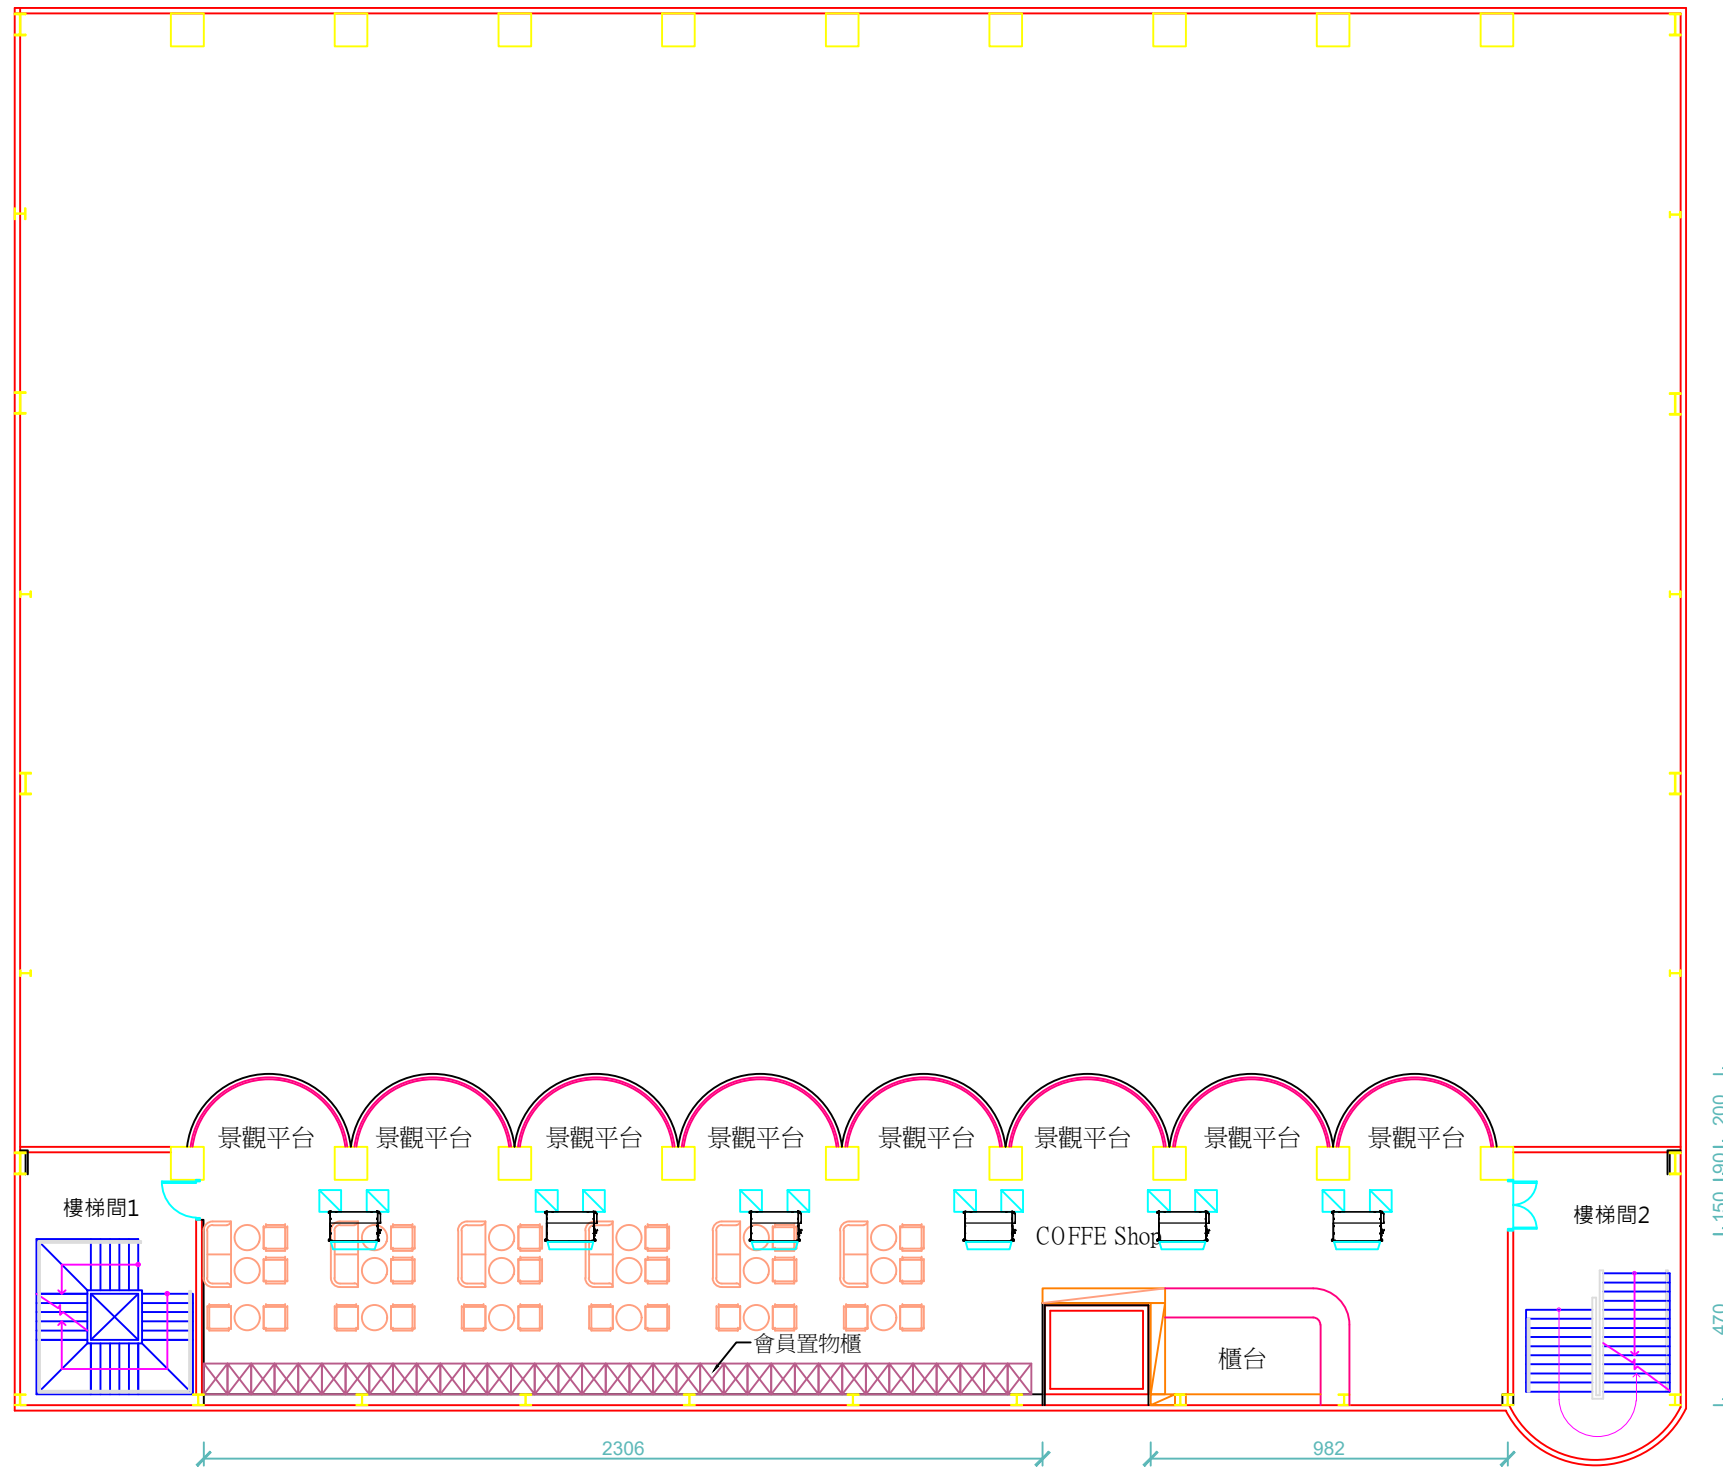

景觀平台面積:54.72M<sup>2</sup>  
 景觀平台坪數:16.55坪

咖啡廳面積:246.61M<sup>2</sup> (不含電梯)  
 咖啡廳坪數:74.59坪 (不含電梯)

2F夾層面積合計:301.33M<sup>2</sup>  
 2F夾層坪數合計:91.14坪



空間編輯有限公司

台中市西區福人街80號  
 TEL:(04) 23710708 FAX:(04) 23710118

工程名稱/PROJECT:樂天娛樂商場規劃

設計/DESIGNER:


圖名/DRAWING:C-2F夾層平面圖

比例尺/SCALE: A-3-S:1/200 A-4-S:1/300

圖號/DRAWING NO:202206/03

日期/DATE: 20220701



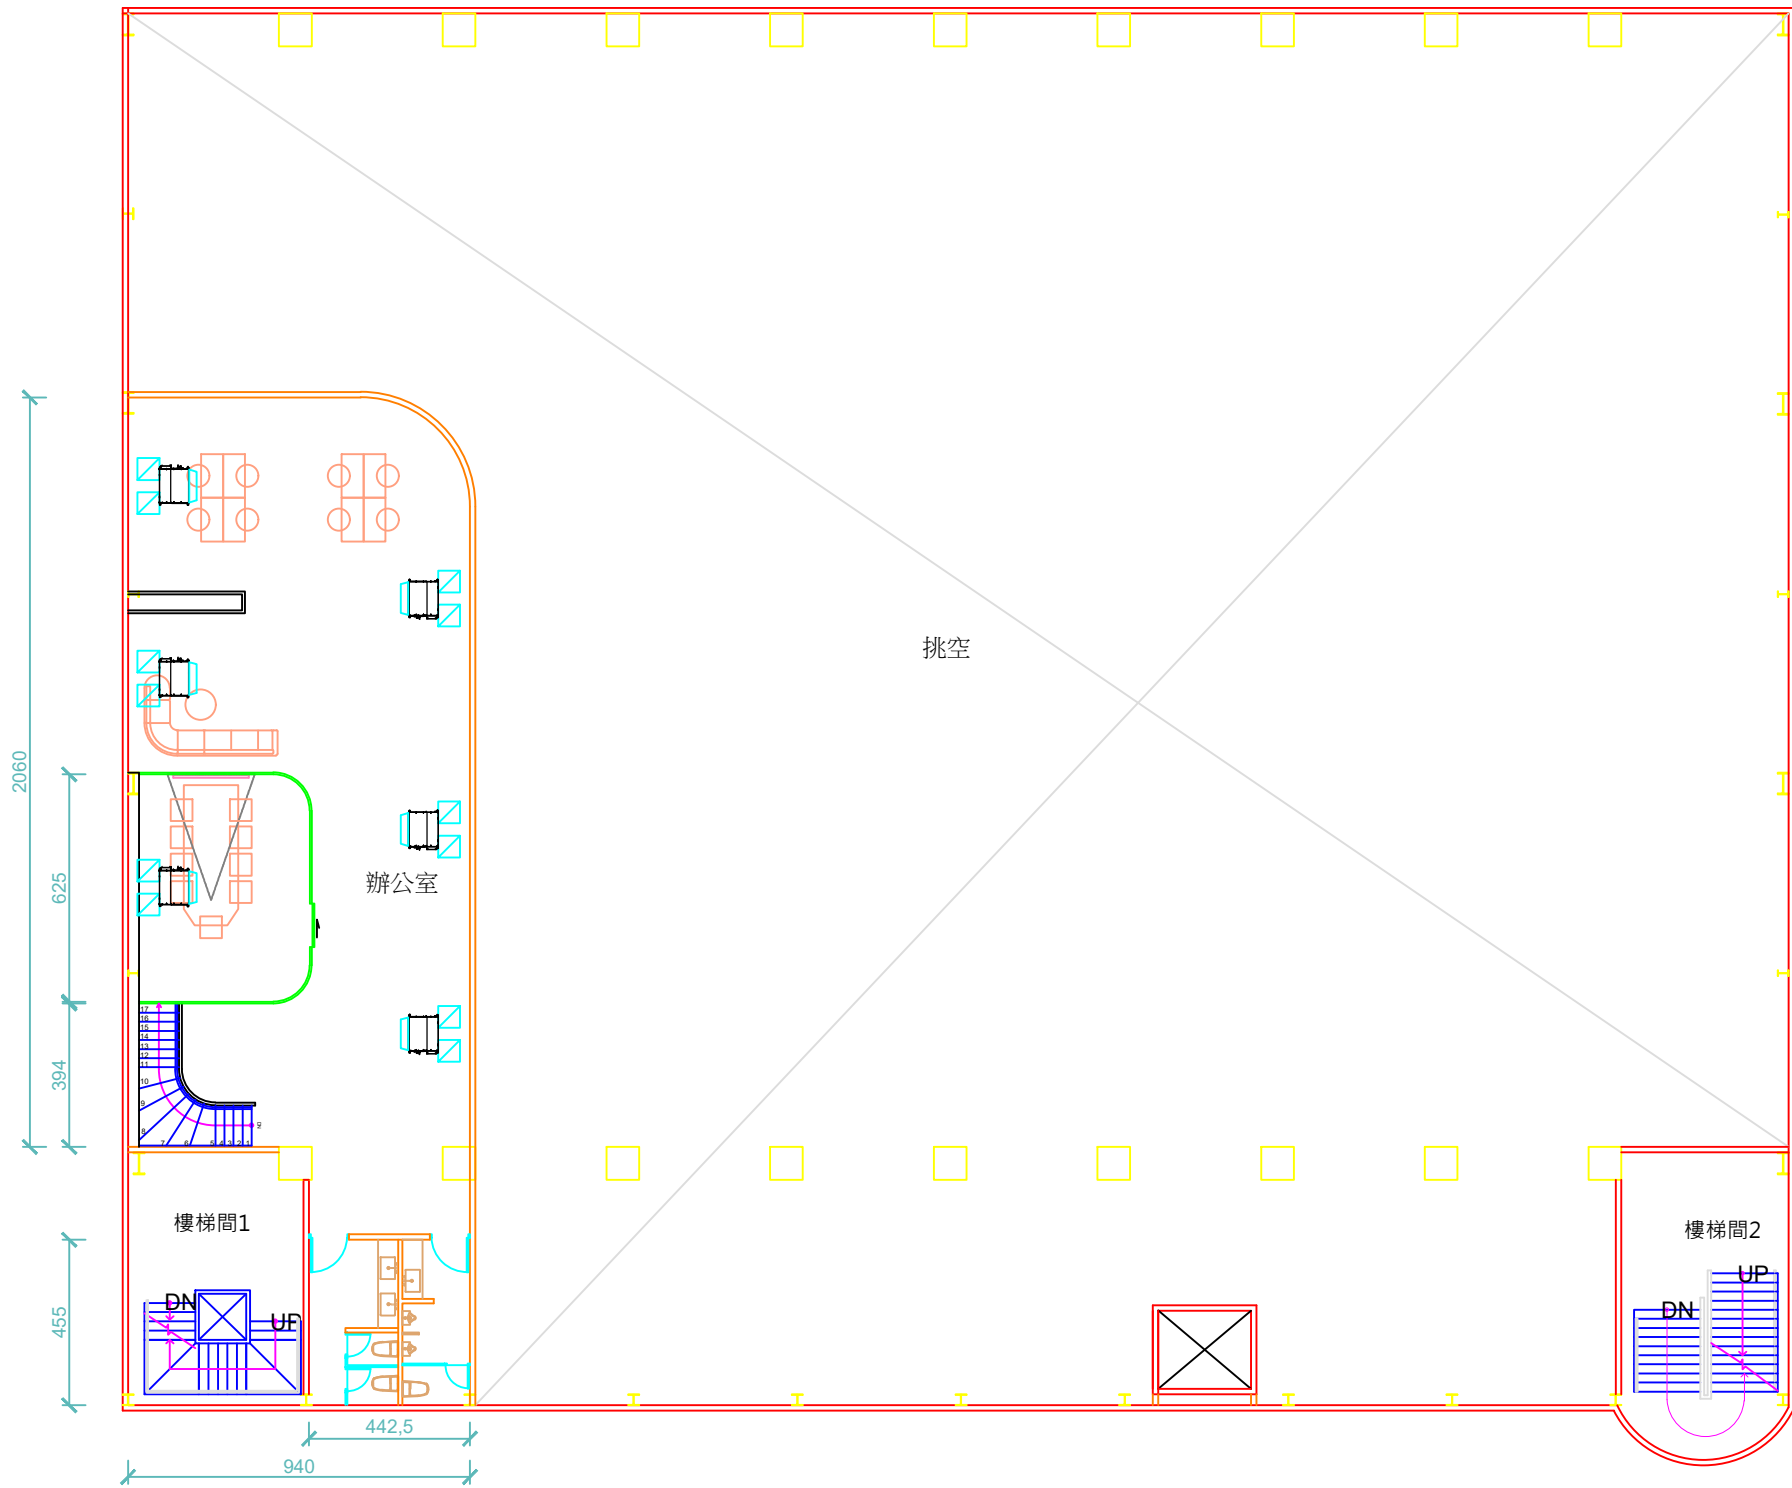

樓梯間1面積:33.53M<sup>2</sup>  
 樓梯間1坪數:10.14坪

辦公室面積:223.12M<sup>2</sup>  
 辦公室坪數:67.49坪

3F夾層面積合計:256.65M<sup>2</sup>  
 3F夾層坪數合計:77.63坪



空間編輯有限公司

台中市西區福人街80號  
 TEL:(04) 23710708 FAX:(04) 23710118

工程名稱/PROJECT:樂天娛樂商場規劃

設計/DESIGNER:

圖名/DRAWING:C-3F夾層平面圖

比例尺/SCALE: A-3-S:1/200 A-4-S:1/300

圖號/DRAWING NO:202206/05

日期/DATE: 20220701