



空調圖例規範

圖例	名稱	規格及說明
AC	壁掛式冷氣機	
	吊隱式冷氣	

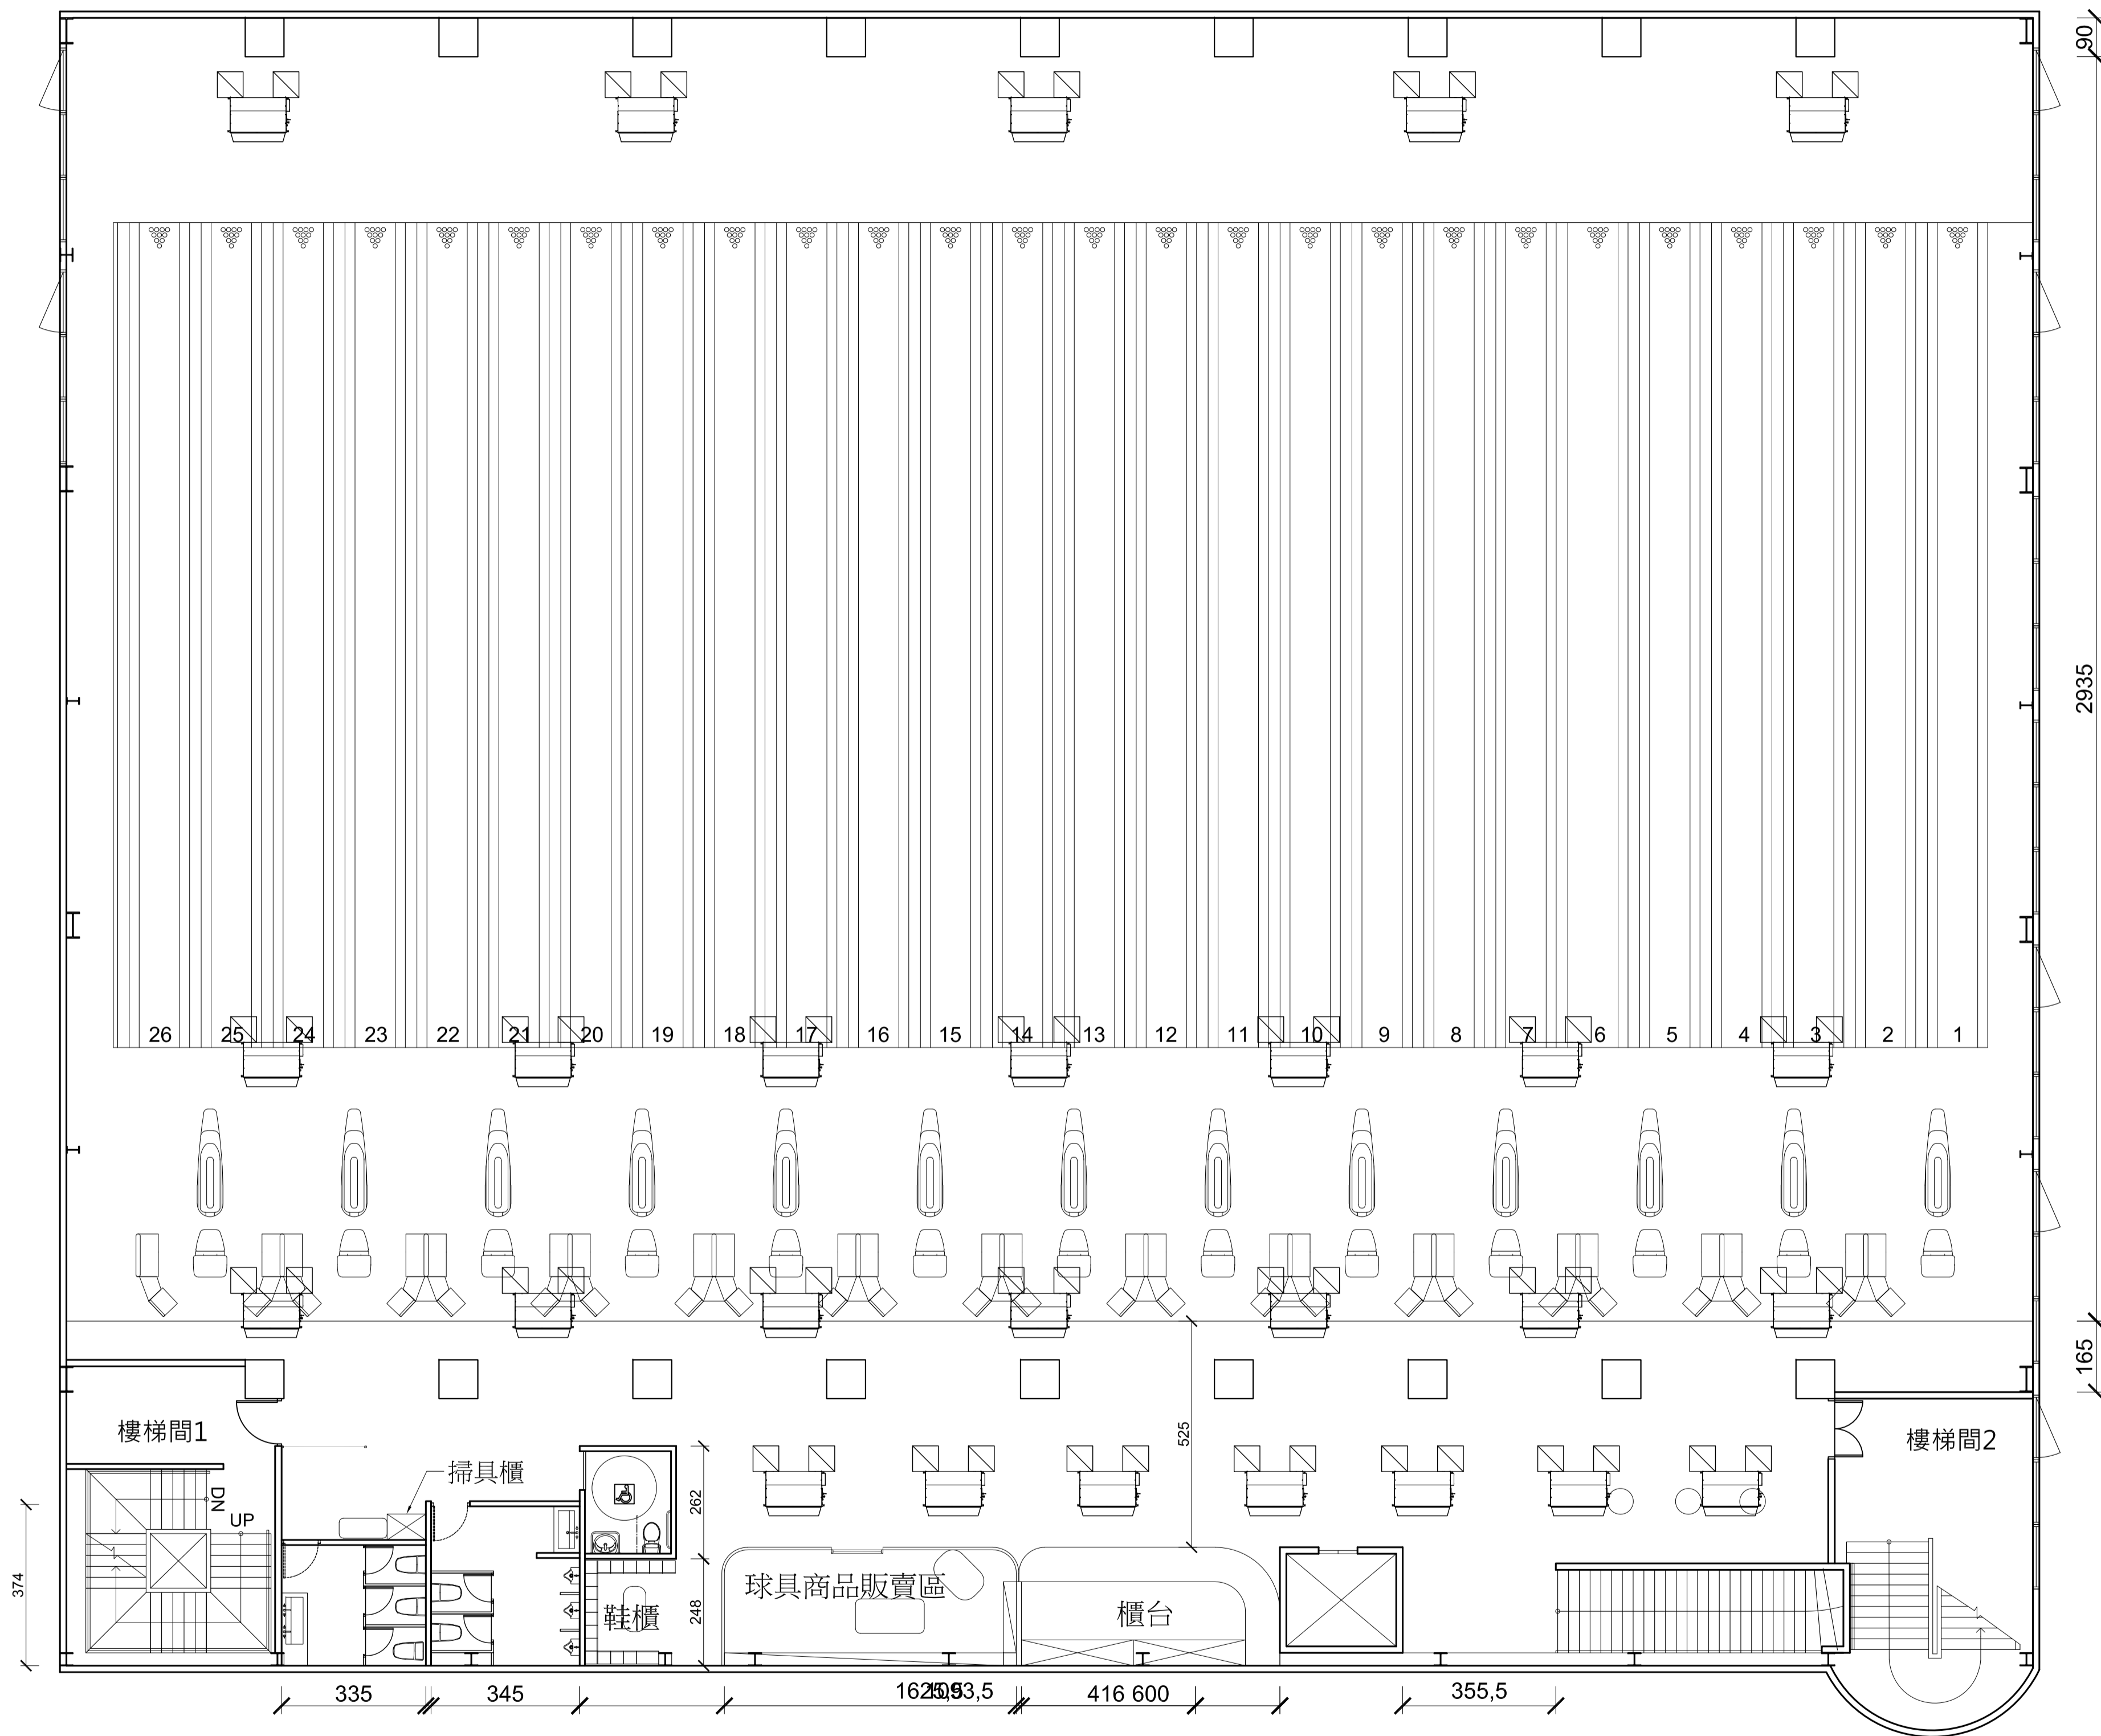

空調圖例規範

圖例	名稱	規格及說明
AC	壁掛式冷氣機	
	吊隱式冷氣	

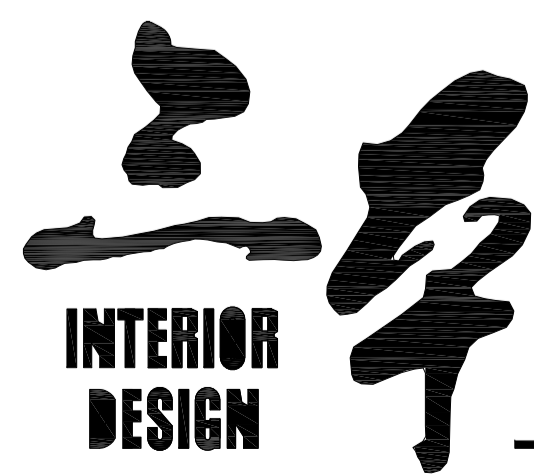

空間編輯有限公司

台中市西區五權西六街52號
TEL:(04) 23710708 FAX:(04) 23710118

工程名稱/PROJECT:樂天娛樂商場規劃


設計/DESIGNER:

圖名/DRAWING:C-2F空調配置圖

比例尺/SCALE: A-3-S:1/200 A-4-S:1/300


圖號/DRAWING NO:202206/02

日期/DATE: 20220722

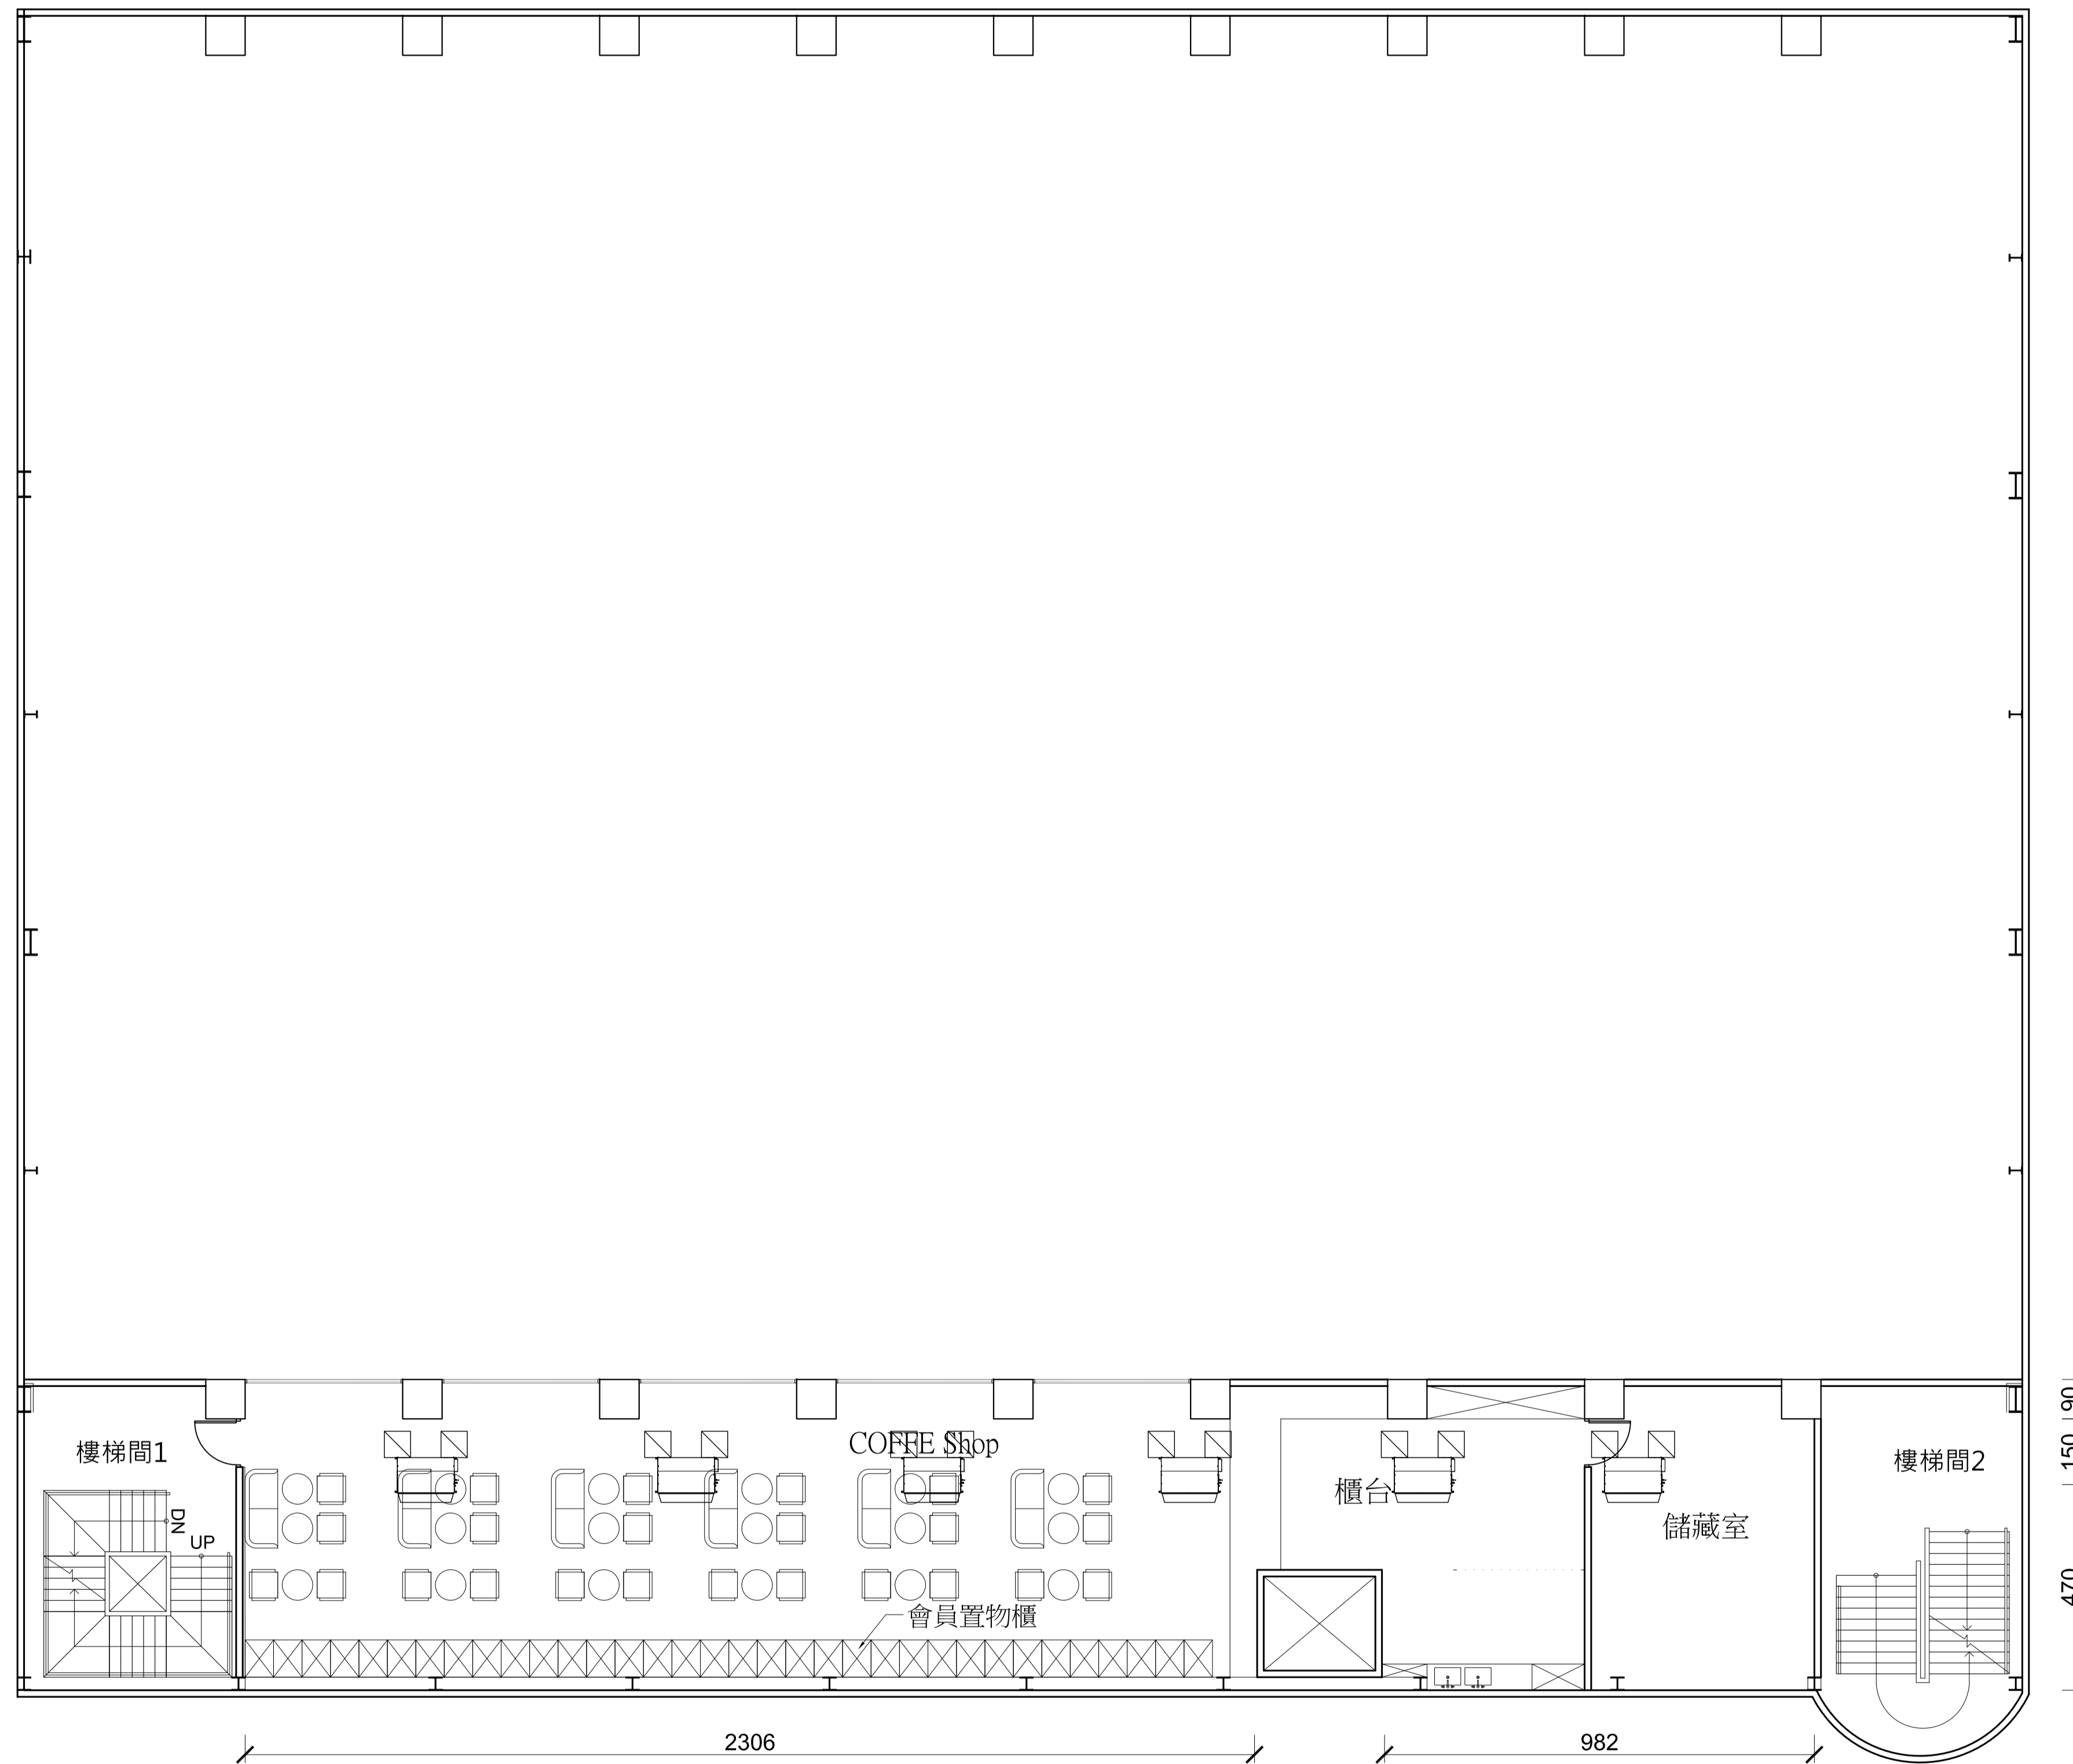

空調圖例規範

圖例	名稱	規格及說明
AC	壁掛式冷氣機	
	吊隱式冷氣	

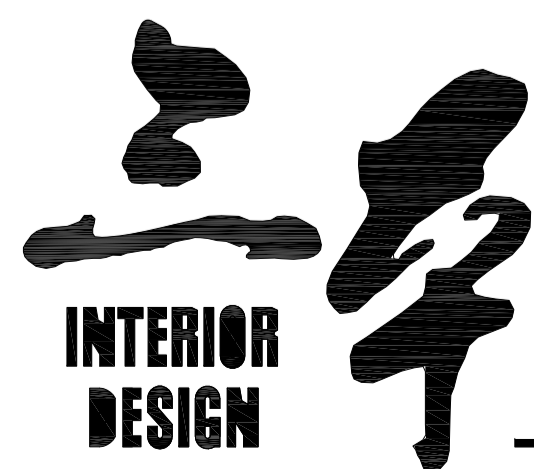

空間編輯有限公司

台中市西區五權西六街52號
TEL:(04) 23710708 FAX:(04) 23710118

工程名稱/PROJECT:樂天娛樂商場規劃


設計/DESIGNER:

圖名/DRAWING:C-2F夾層空調配置圖

比例尺/SCALE: A-3-S:1/200 A-4-S:1/300

圖號/DRAWING NO:202206/03

日期/DATE: 20220722

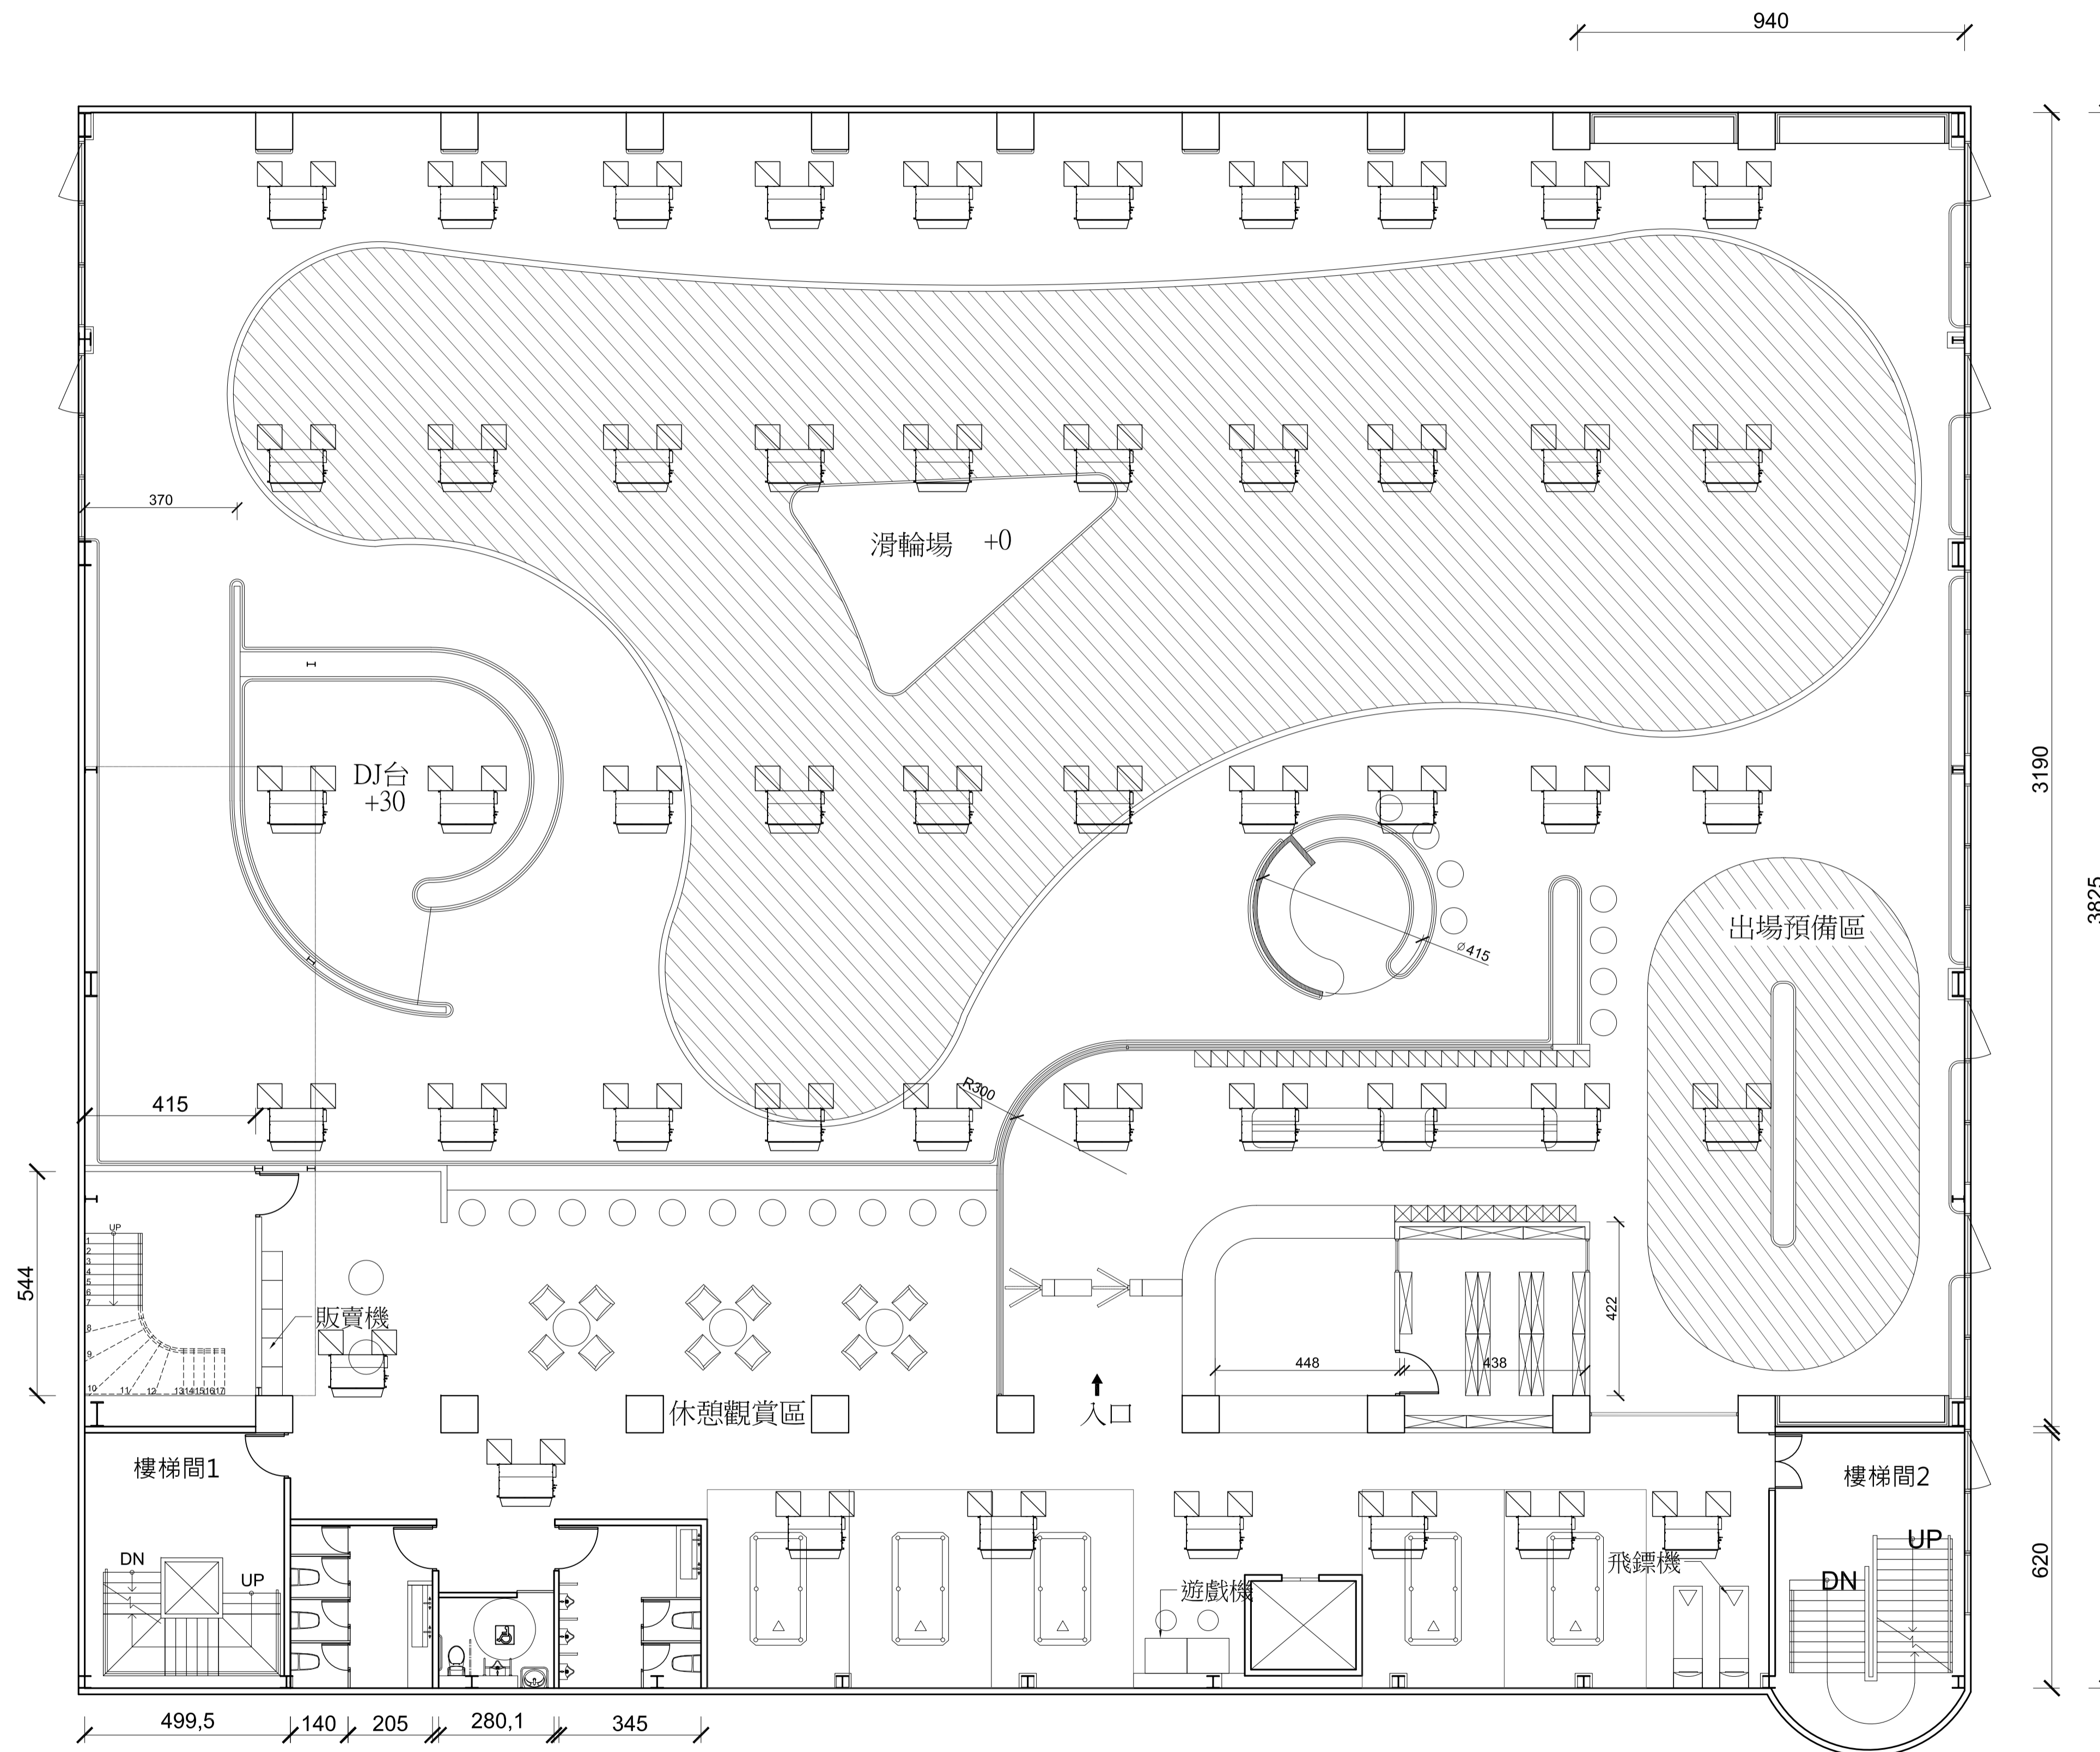

空調圖例規範

圖例	名稱	規格及說明
AC	壁掛式冷氣機	
	吊隱式冷氣	



空間編輯有限公司

台中市西區五權西六街52號
TEL:(04) 23710708 FAX:(04) 23710118

工程名稱/PROJECT:樂天娛樂商場規劃


設計/DESIGNER:

圖名/DRAWING:C-3F空調配置圖

比例尺/SCALE: A-3-S:1/200 A-4-S:1/300

圖號/DRAWING NO:202206/04

日期/DATE: 20220722

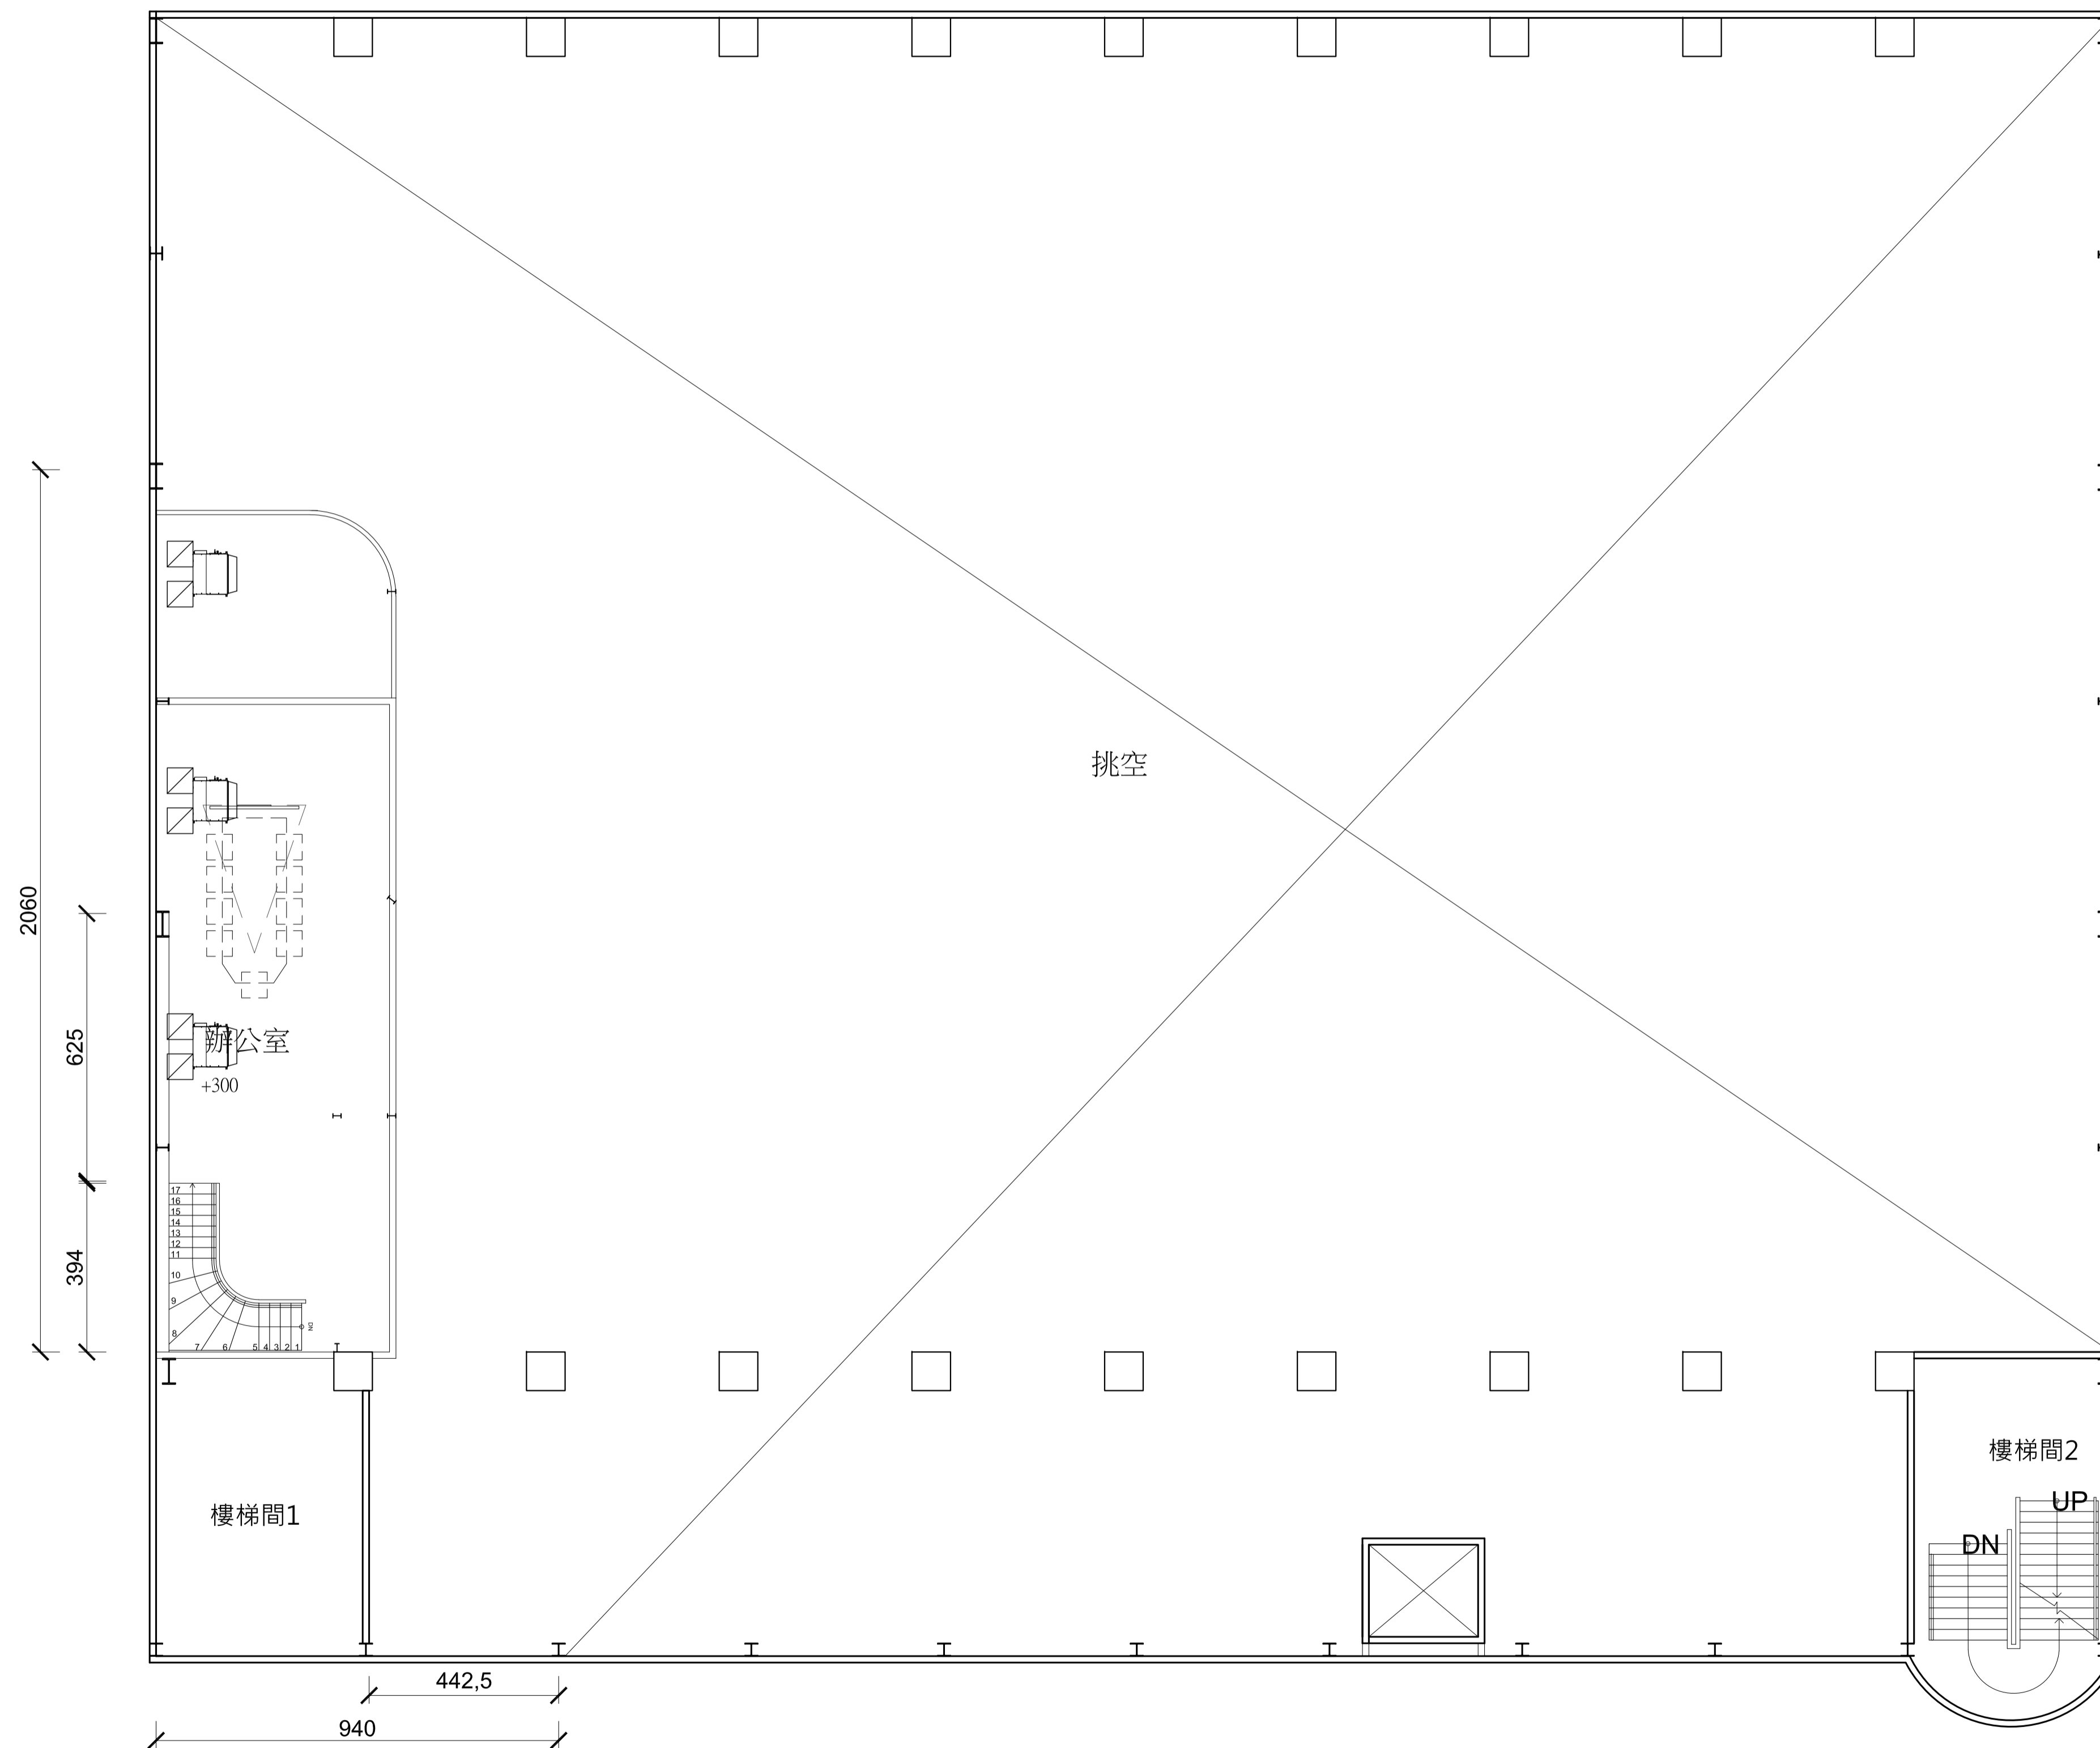

空調圖例規範

圖例	名稱	規格及說明
AC	壁掛式冷氣機	
	吊隱式冷氣	



空間編輯有限公司

台中市西區五權西六街52號
TEL:(04) 23710708 FAX:(04) 23710118

工程名稱/PROJECT:樂天娛樂商場規劃

設計/DESIGNER:

圖名/DRAWING:C-3F夾層空調配置圖

比例尺/SCALE: A-3-S:1/200 A-4-S:1/300

圖號/DRAWING NO:202206/05

日期/DATE: 20220722