


排煙圖

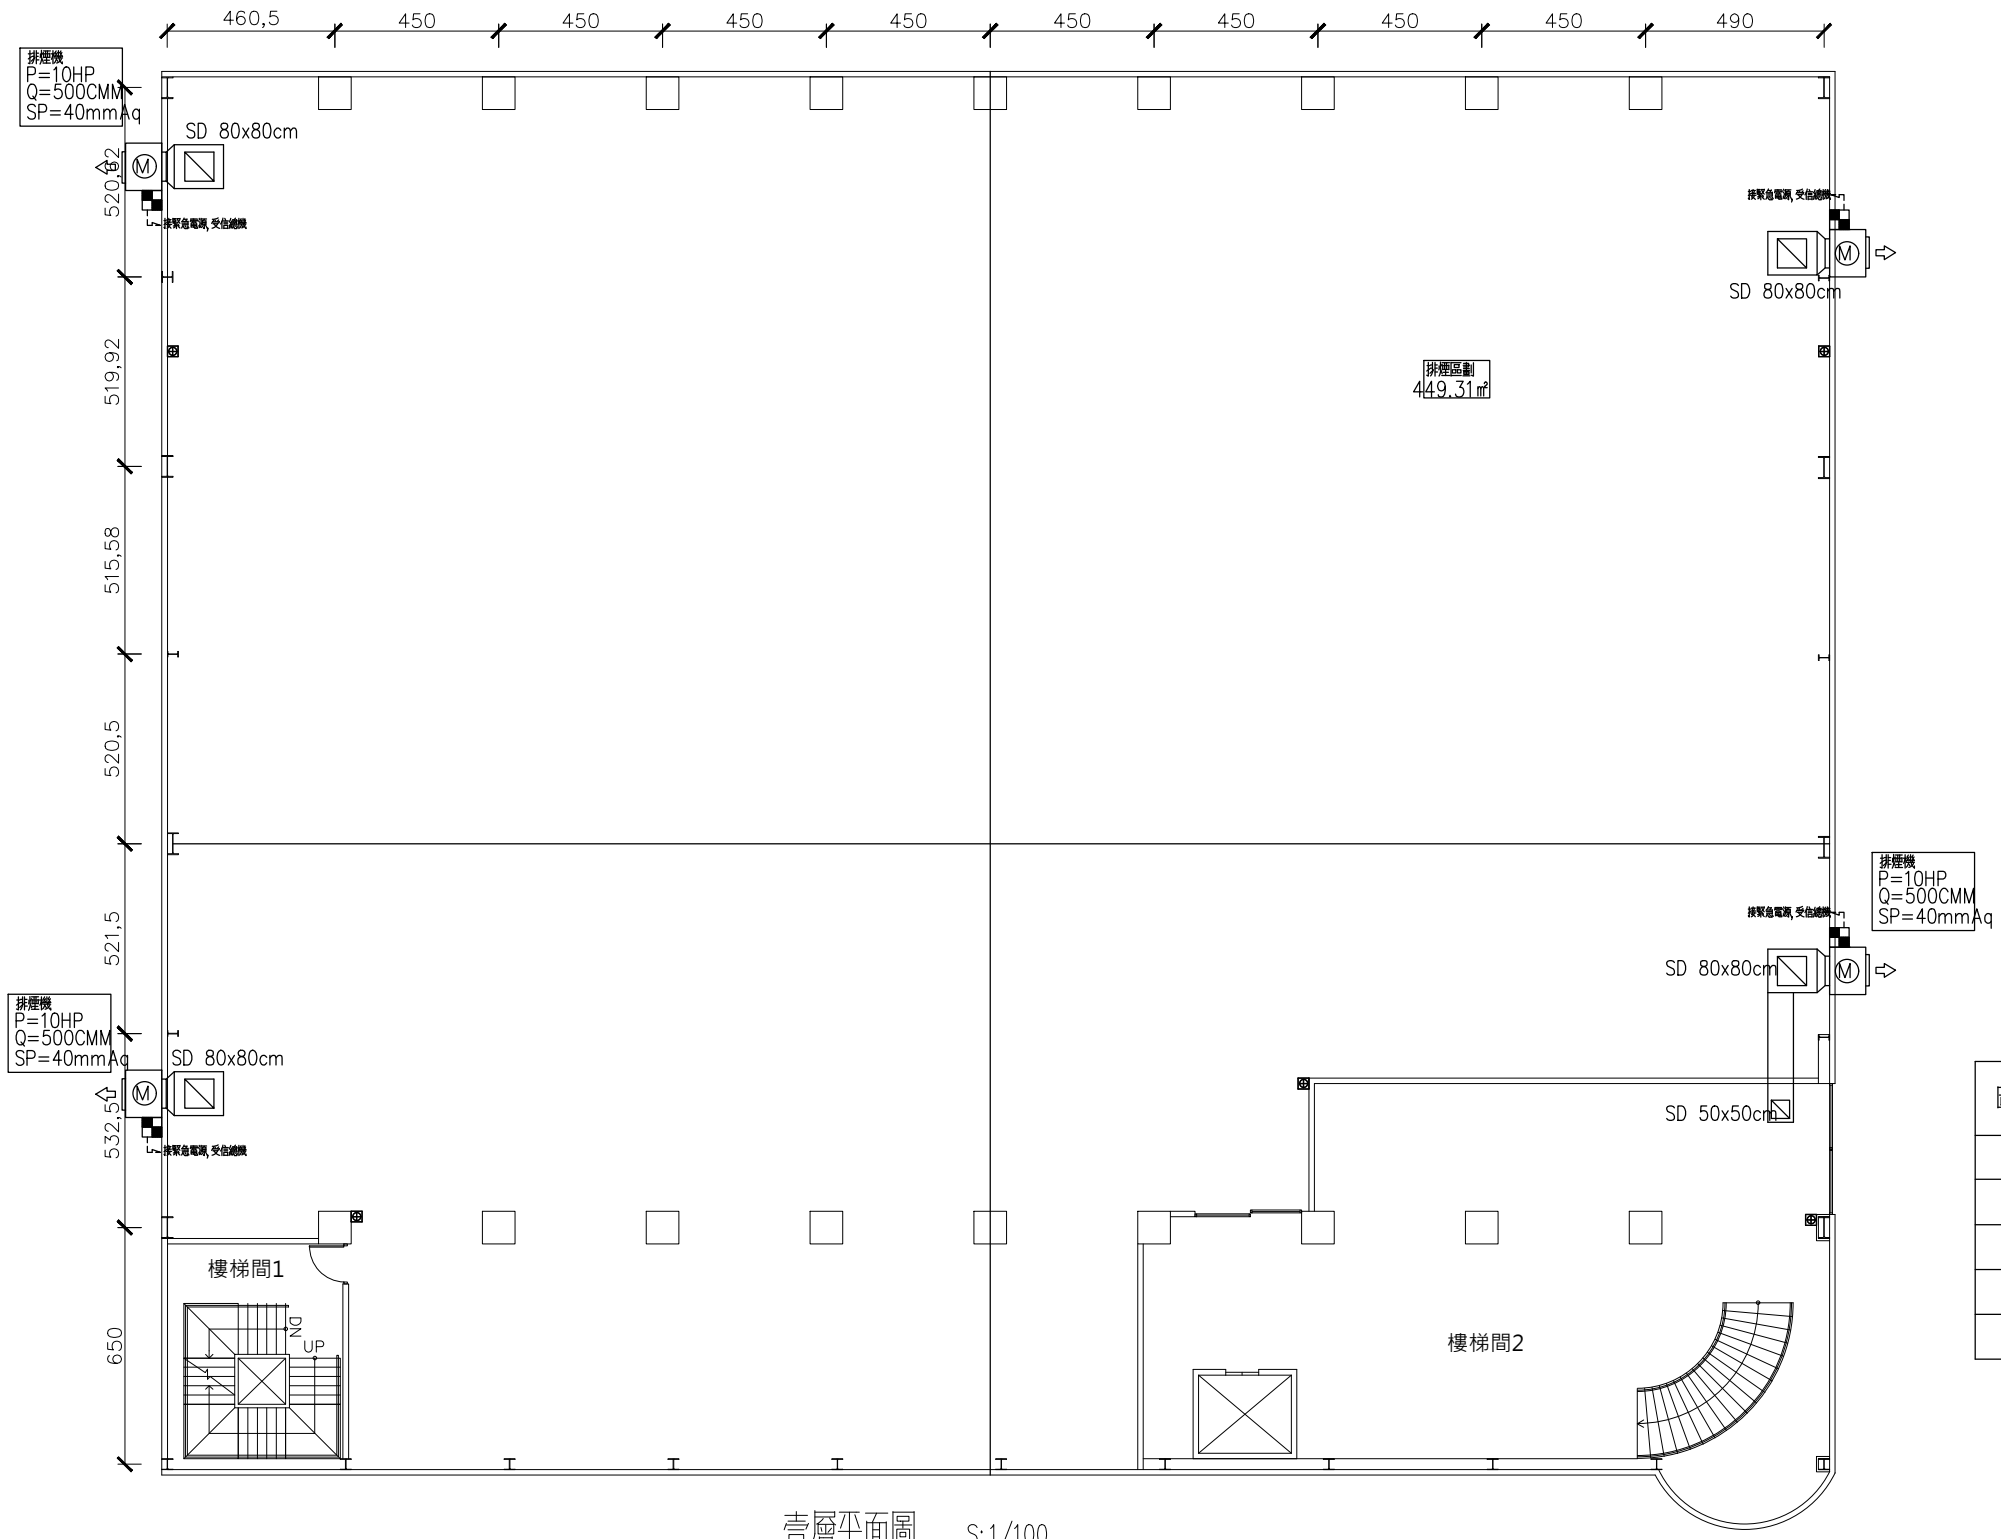

圖例	1F	
	既設	新增
Ⓜ		4
◻		5
⊕		5




空間編輯有限公司
 台中市西區五權西街52號
 TEL:(04) 23710708 FAX:(04) 23710118

工程名稱/PROJECT:
 設計/DESIGNER:

圖名/DRAWING:
 比例尺/SCALE:

圖號/DRAWINGNO:
 日期/DATE:

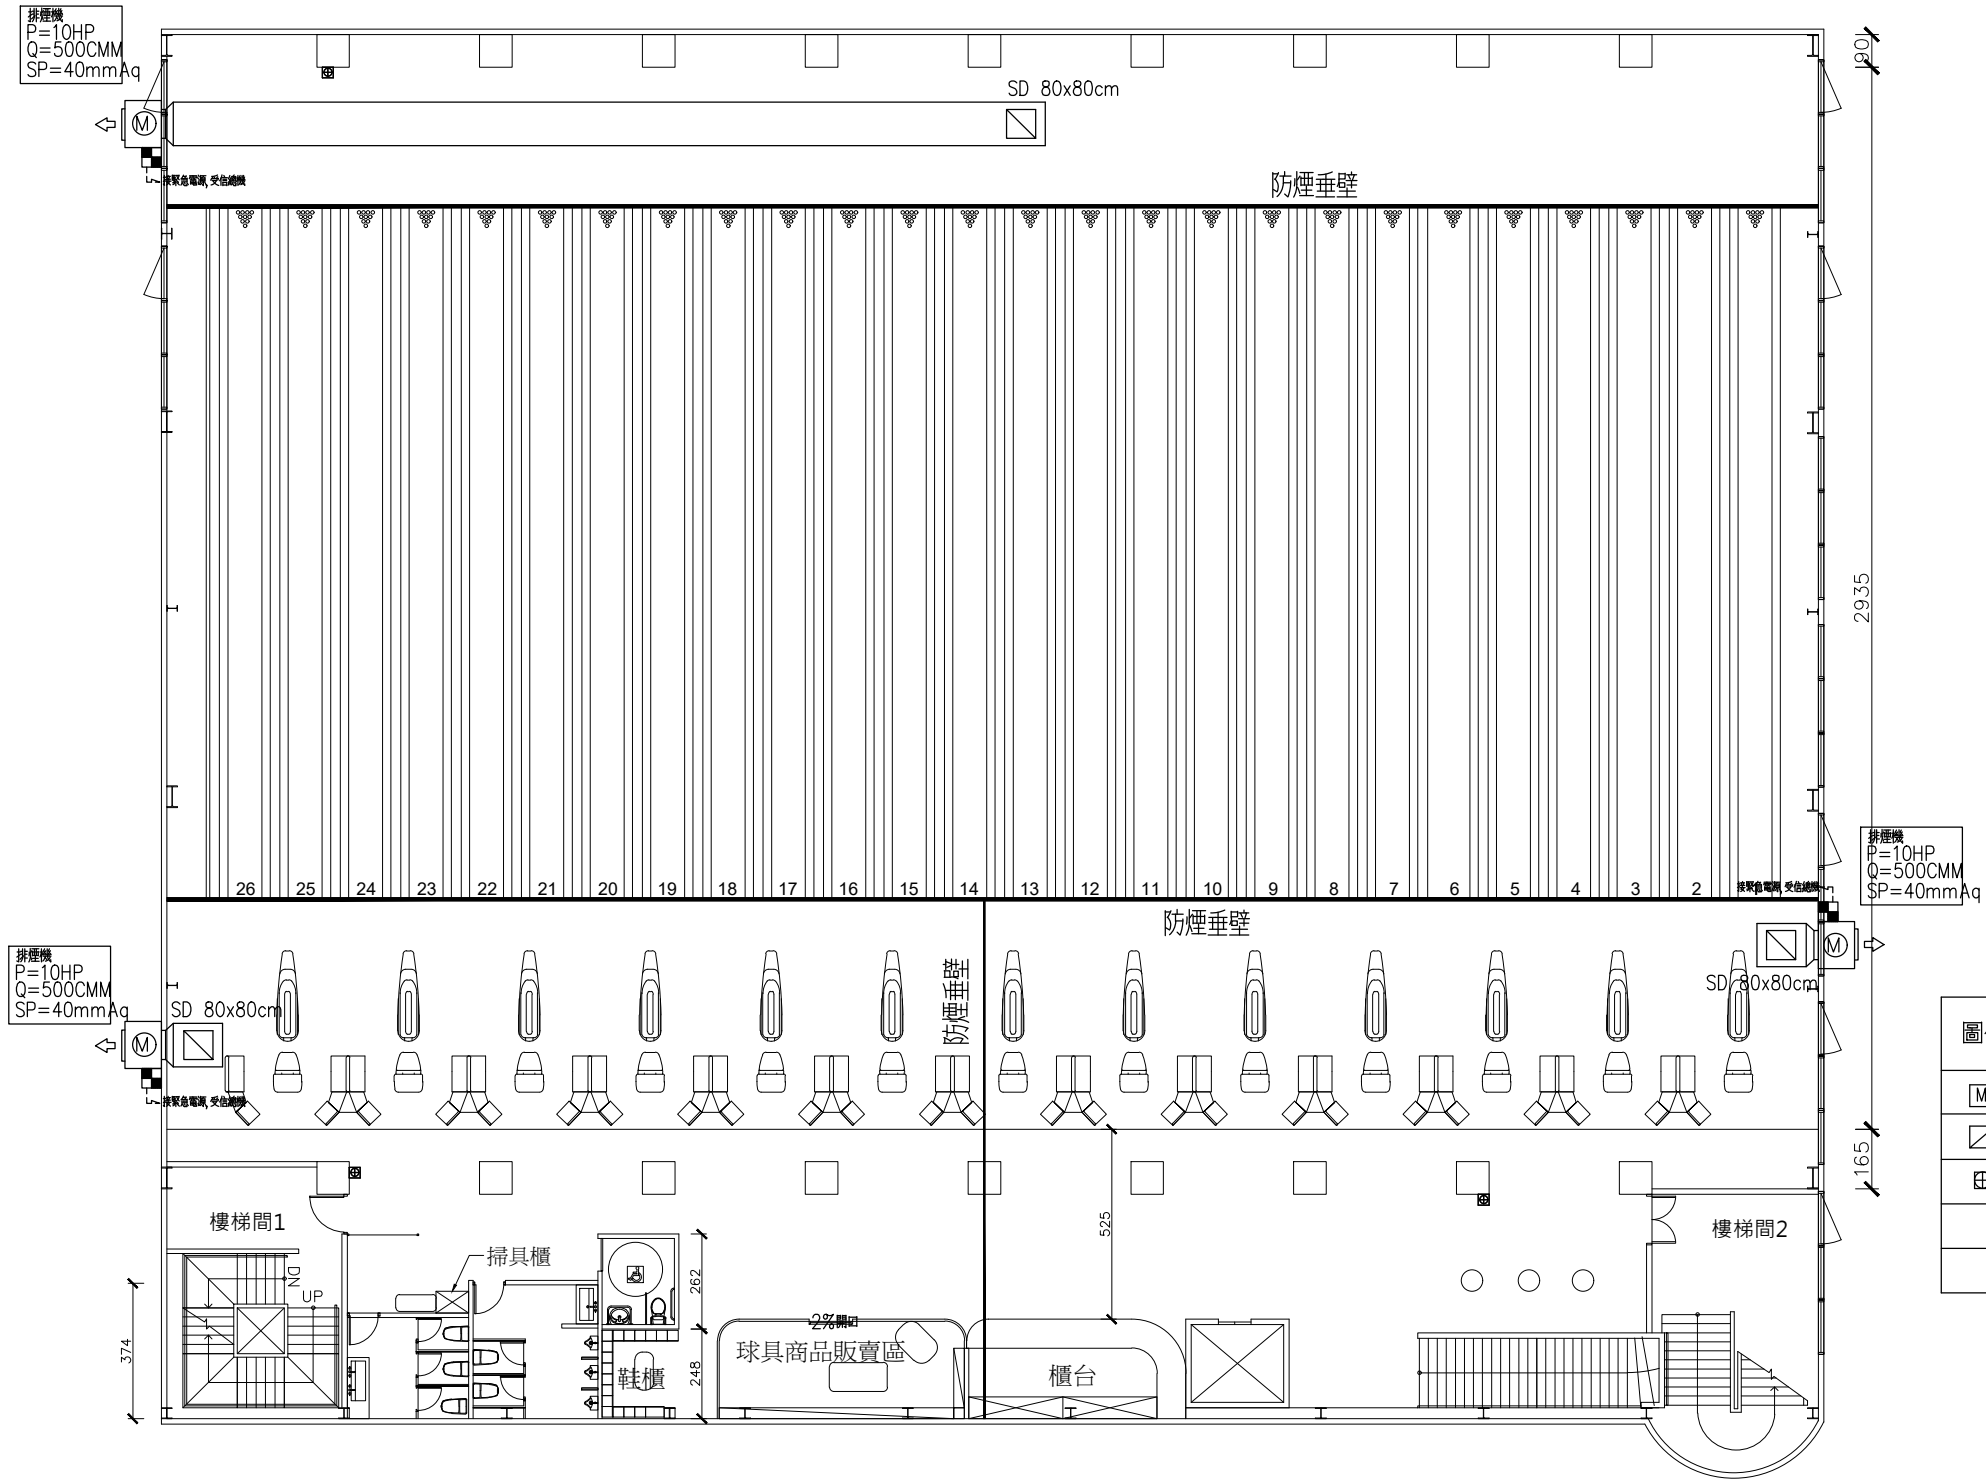

圖例	2F	
	既設	新增
Ⓜ		3
◻		3
⊕		3

貳層平面圖 S:1/100



空間編輯有限公司

台中市西區五權西街52號
TEL:(04) 23710708 FAX:(04) 23710118

工程名稱/PROJECT:

設計/DESIGNER:

圖名/DRAWING:


比例尺/SCALE:

圖號/DRAWINGNO:

日期/DATE:

圖例	2MF	
	既設	新增
M		1
□		1
⊕		1

球檯機
P=10HP
Q=500CMM
SP=40mmAg

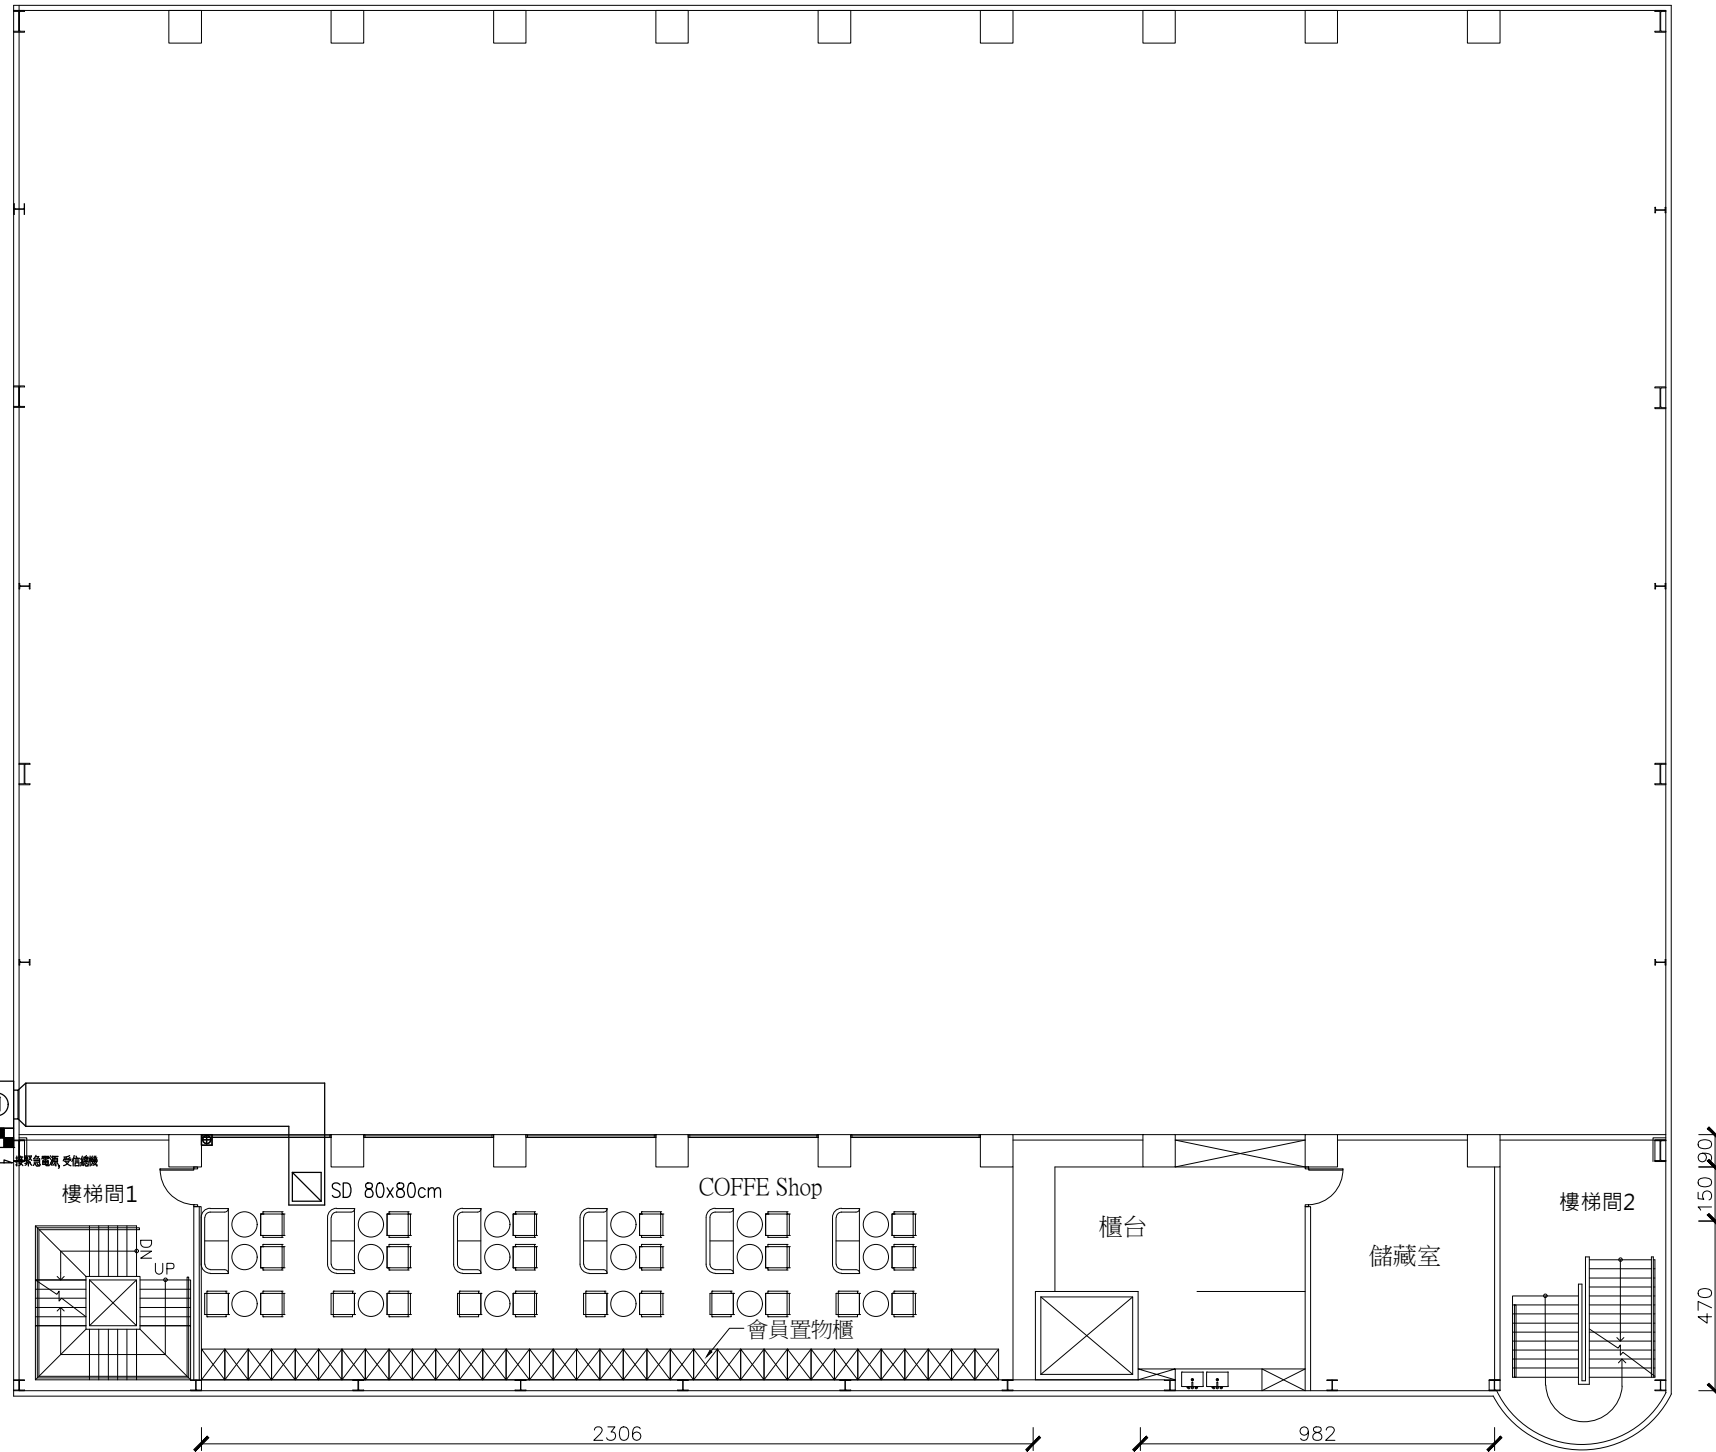

貳層夾層平面圖: 1/100



空間編輯有限公司

台中市西區五權西六街52號
TEL:(04) 23710708 FAX:(04) 23710118

工程名稱/PROJECT:


設計/DESIGNER:

圖名/DRAWING:

比例尺/SCALE:

圖號/DRAWINGNO:

日期/DATE:

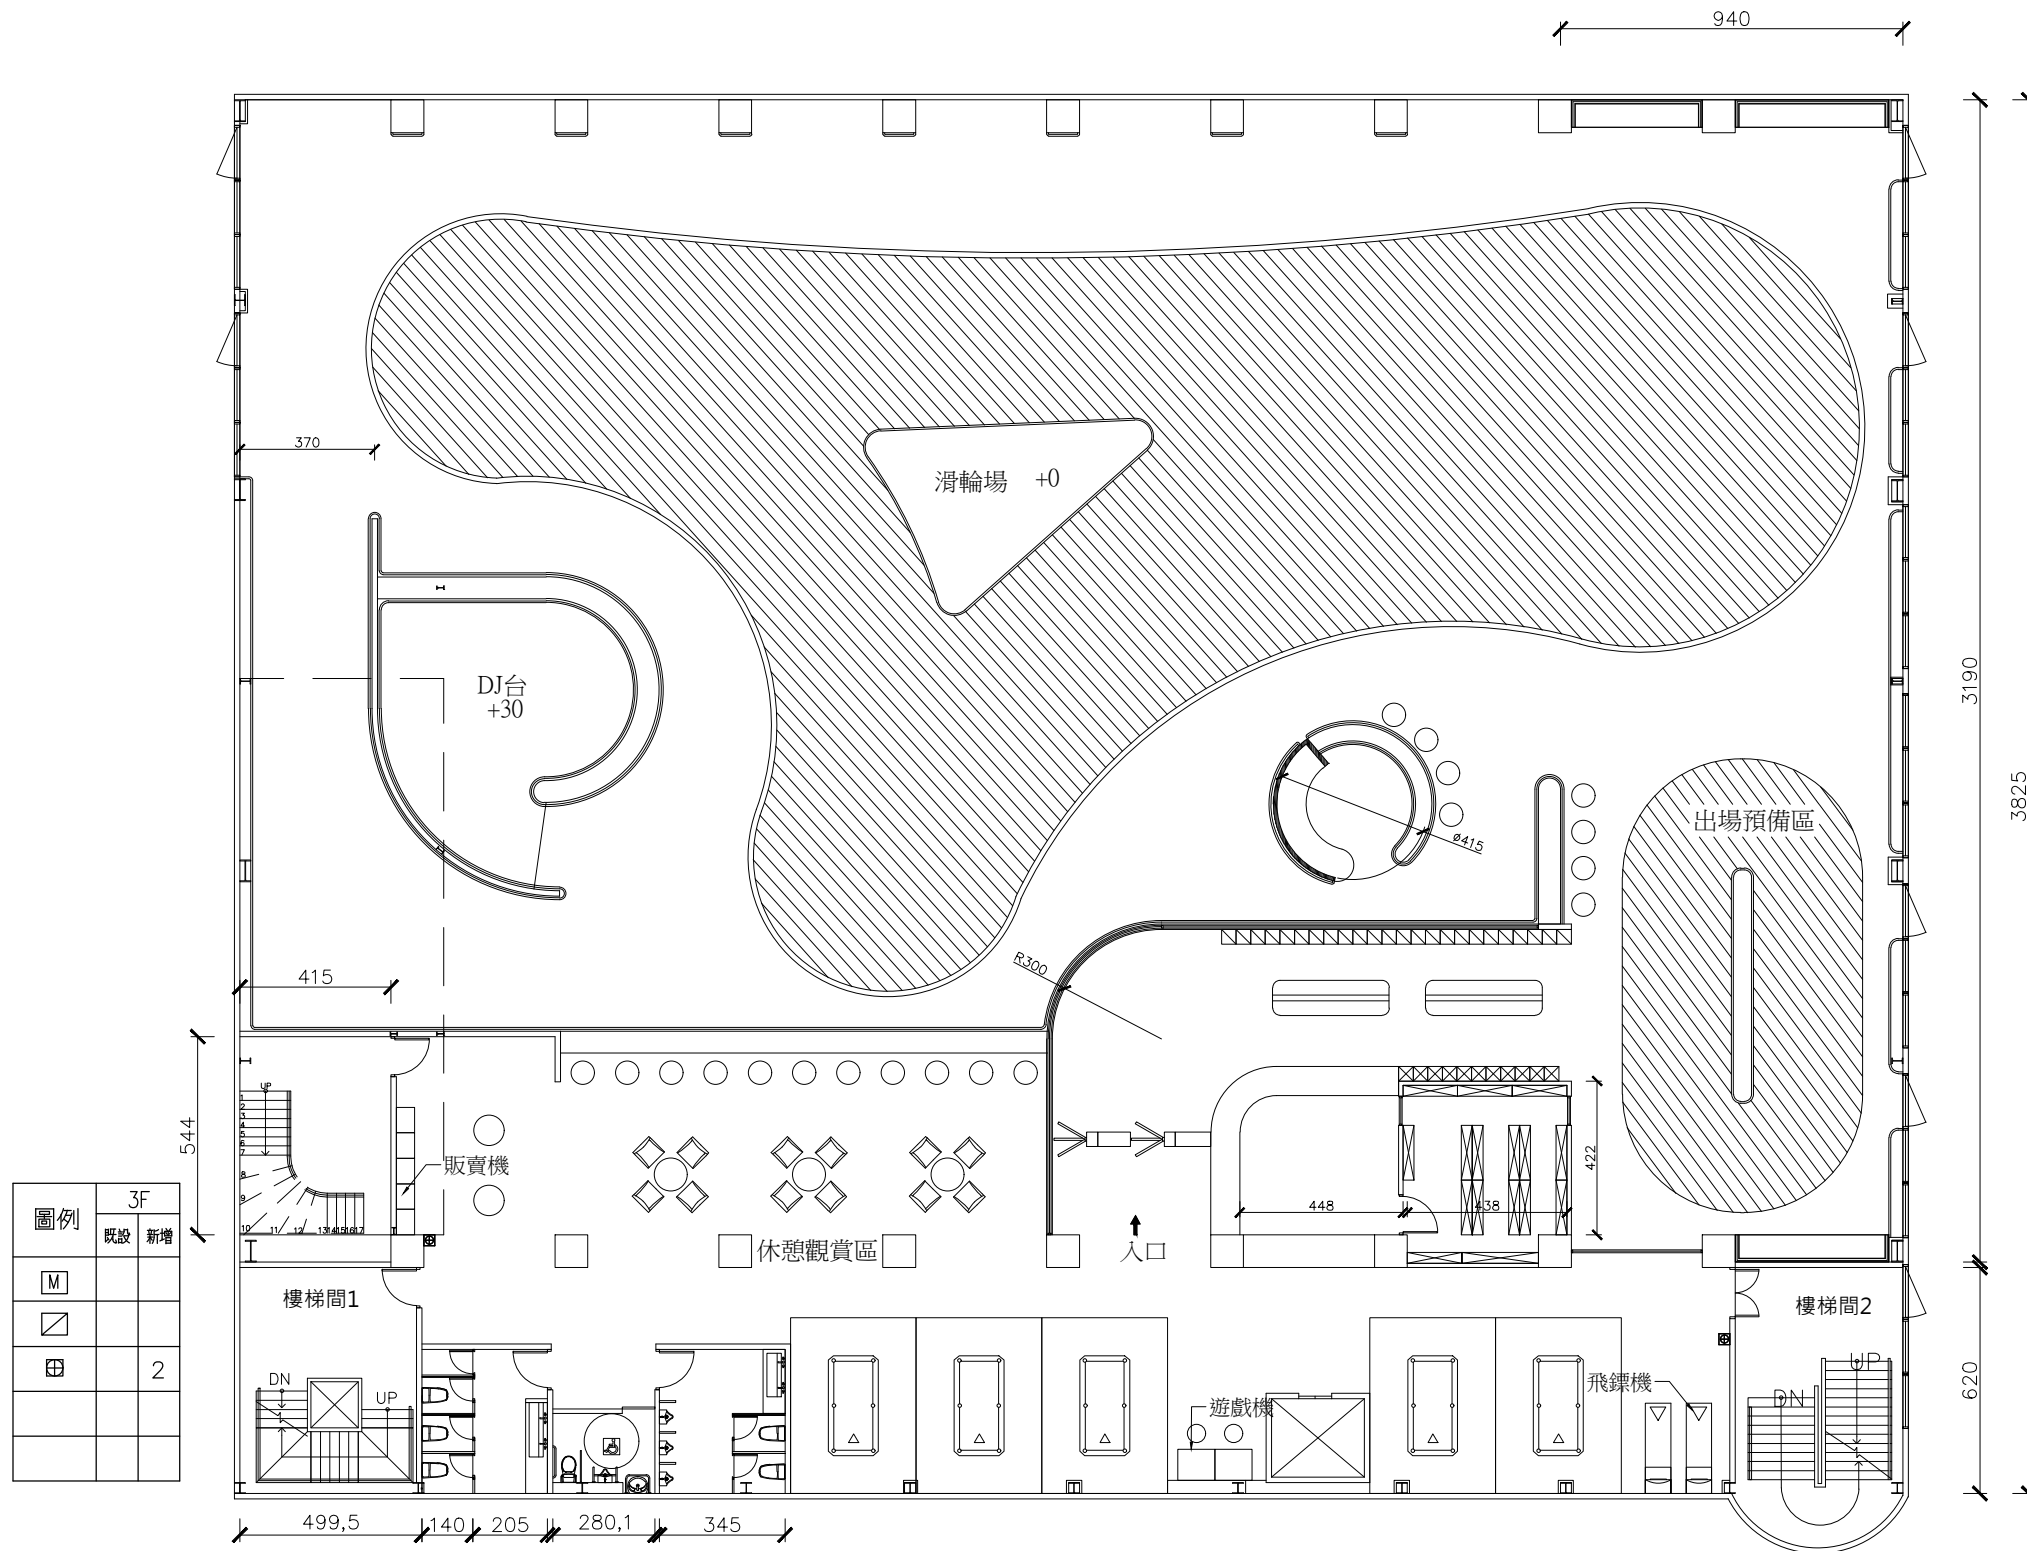

參層平面圖 S:1/100




空間編輯有限公司
 台中市西區五權西街52號
 TEL:(04) 23710708 FAX:(04) 23710118

工程名稱/PROJECT:
 設計/DESIGNER:

圖名/DRAWING:
 比例尺/SCALE:

圖號/DRAWINGNO:
 日期/DATE:

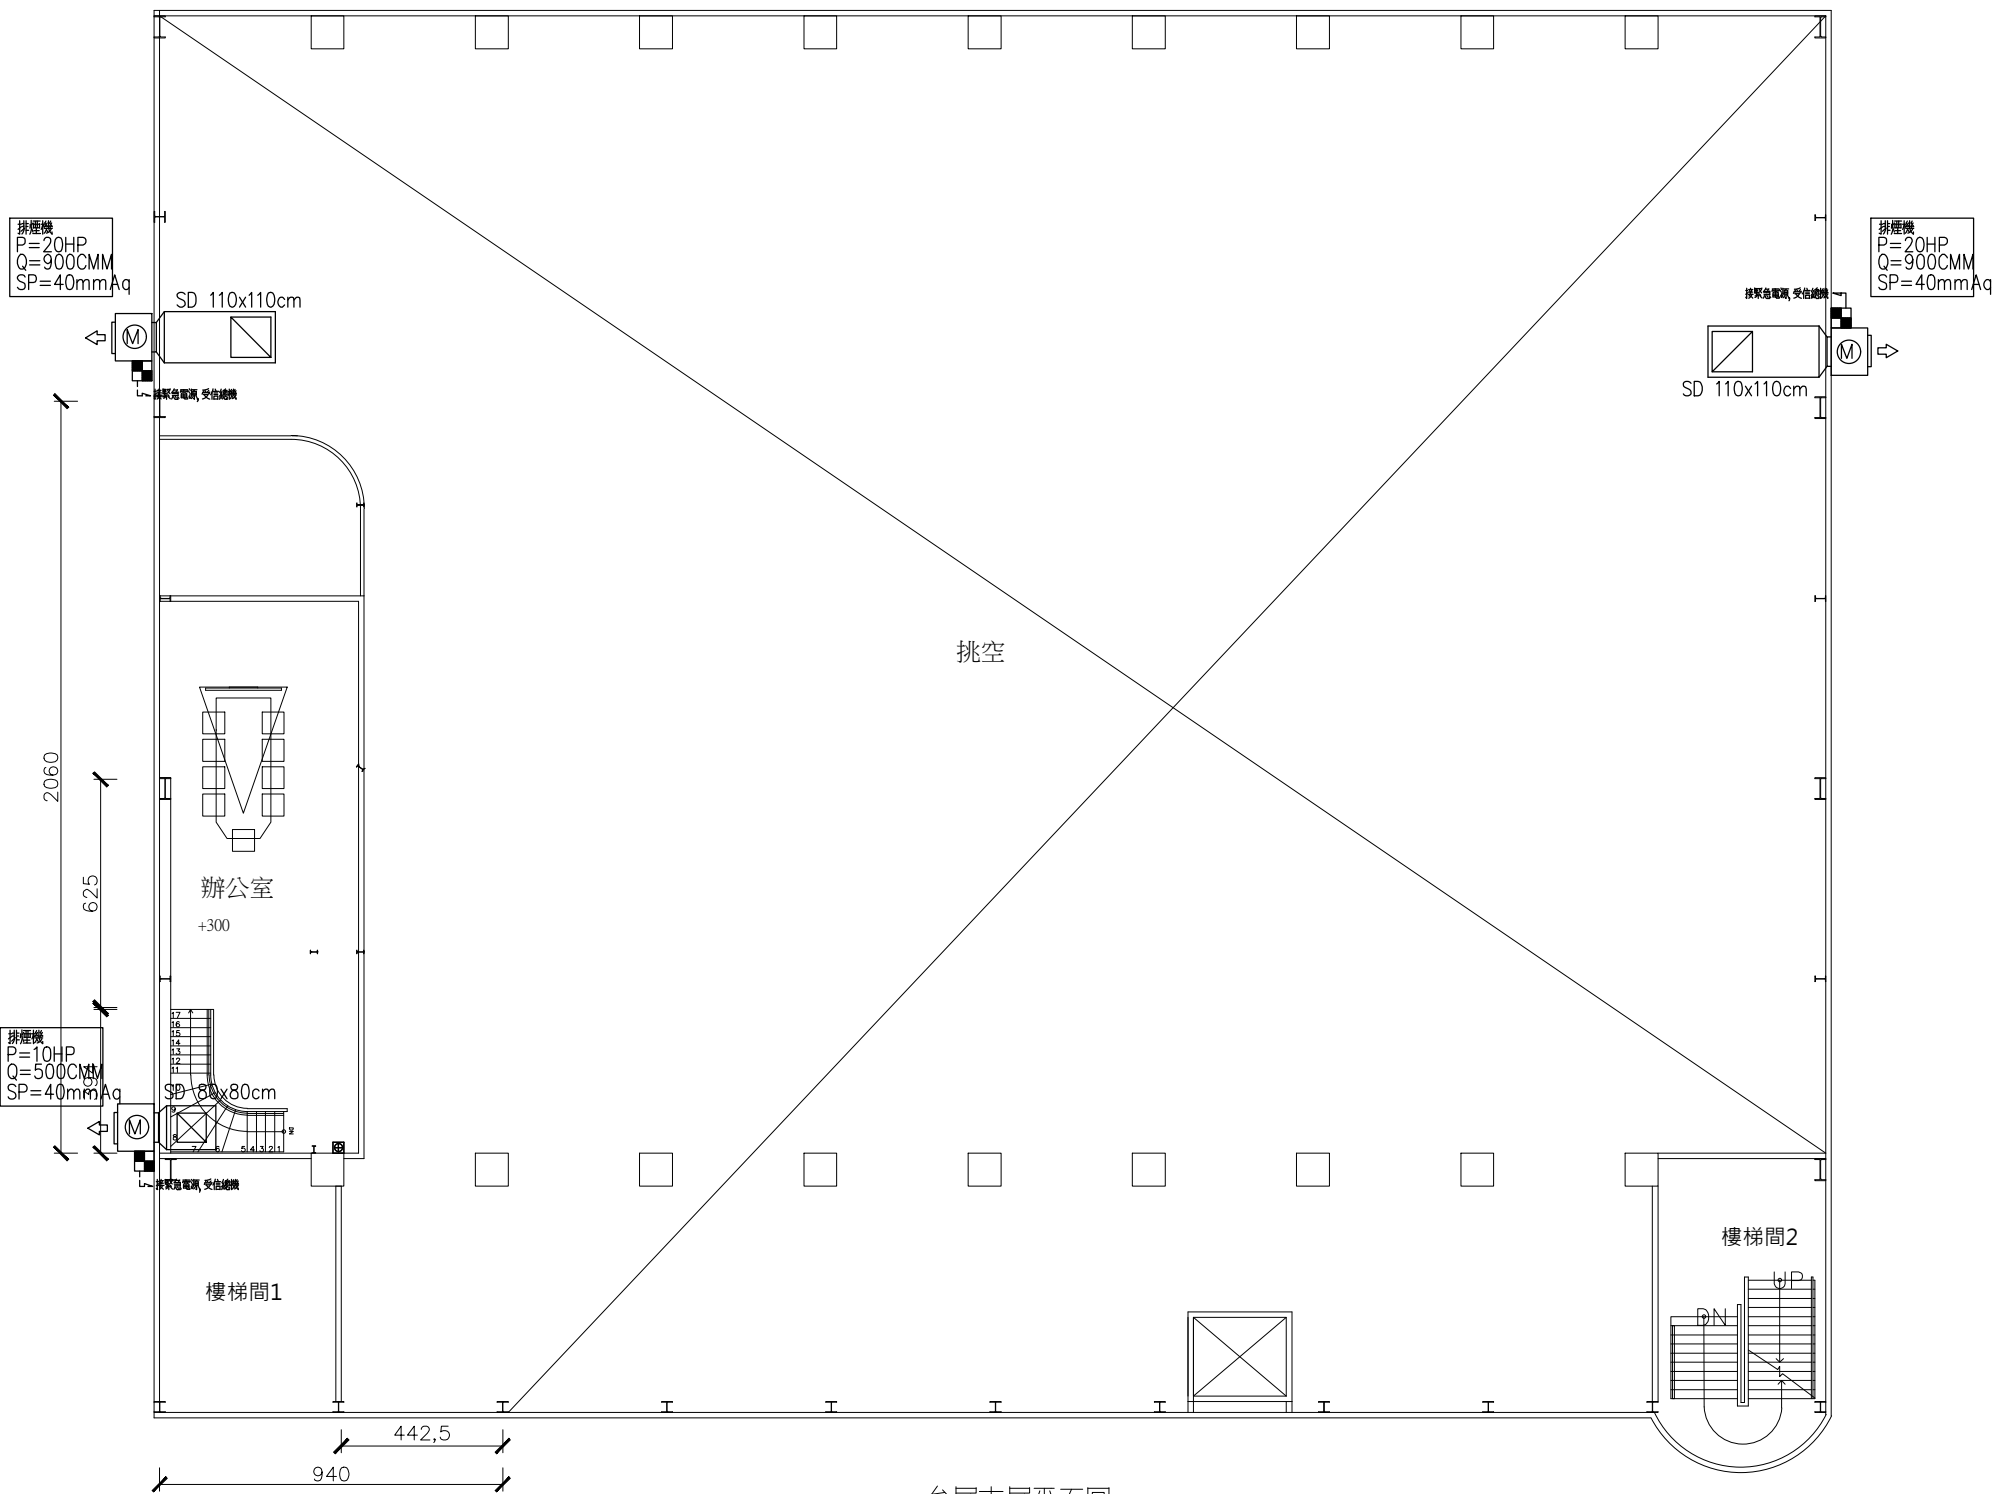

圖例	3MF	
	既設	新增
M		3
◻		3
⊕		1

參層夾層平面圖: 1/100



空間編輯有限公司
 台中市西區五權西六街52號
 TEL:(04) 23710708 FAX:(04) 23710118

工程名稱/PROJECT:
 設計/DESIGNER:

圖名/DRAWING:
 比例尺/SCALE:

圖號/DRAWINGNO:
 日期/DATE: