


避難圖



圖例	1F	
	既設	新增
		3
		5
		1
		1
		27

壹層平面圖 S:1/100

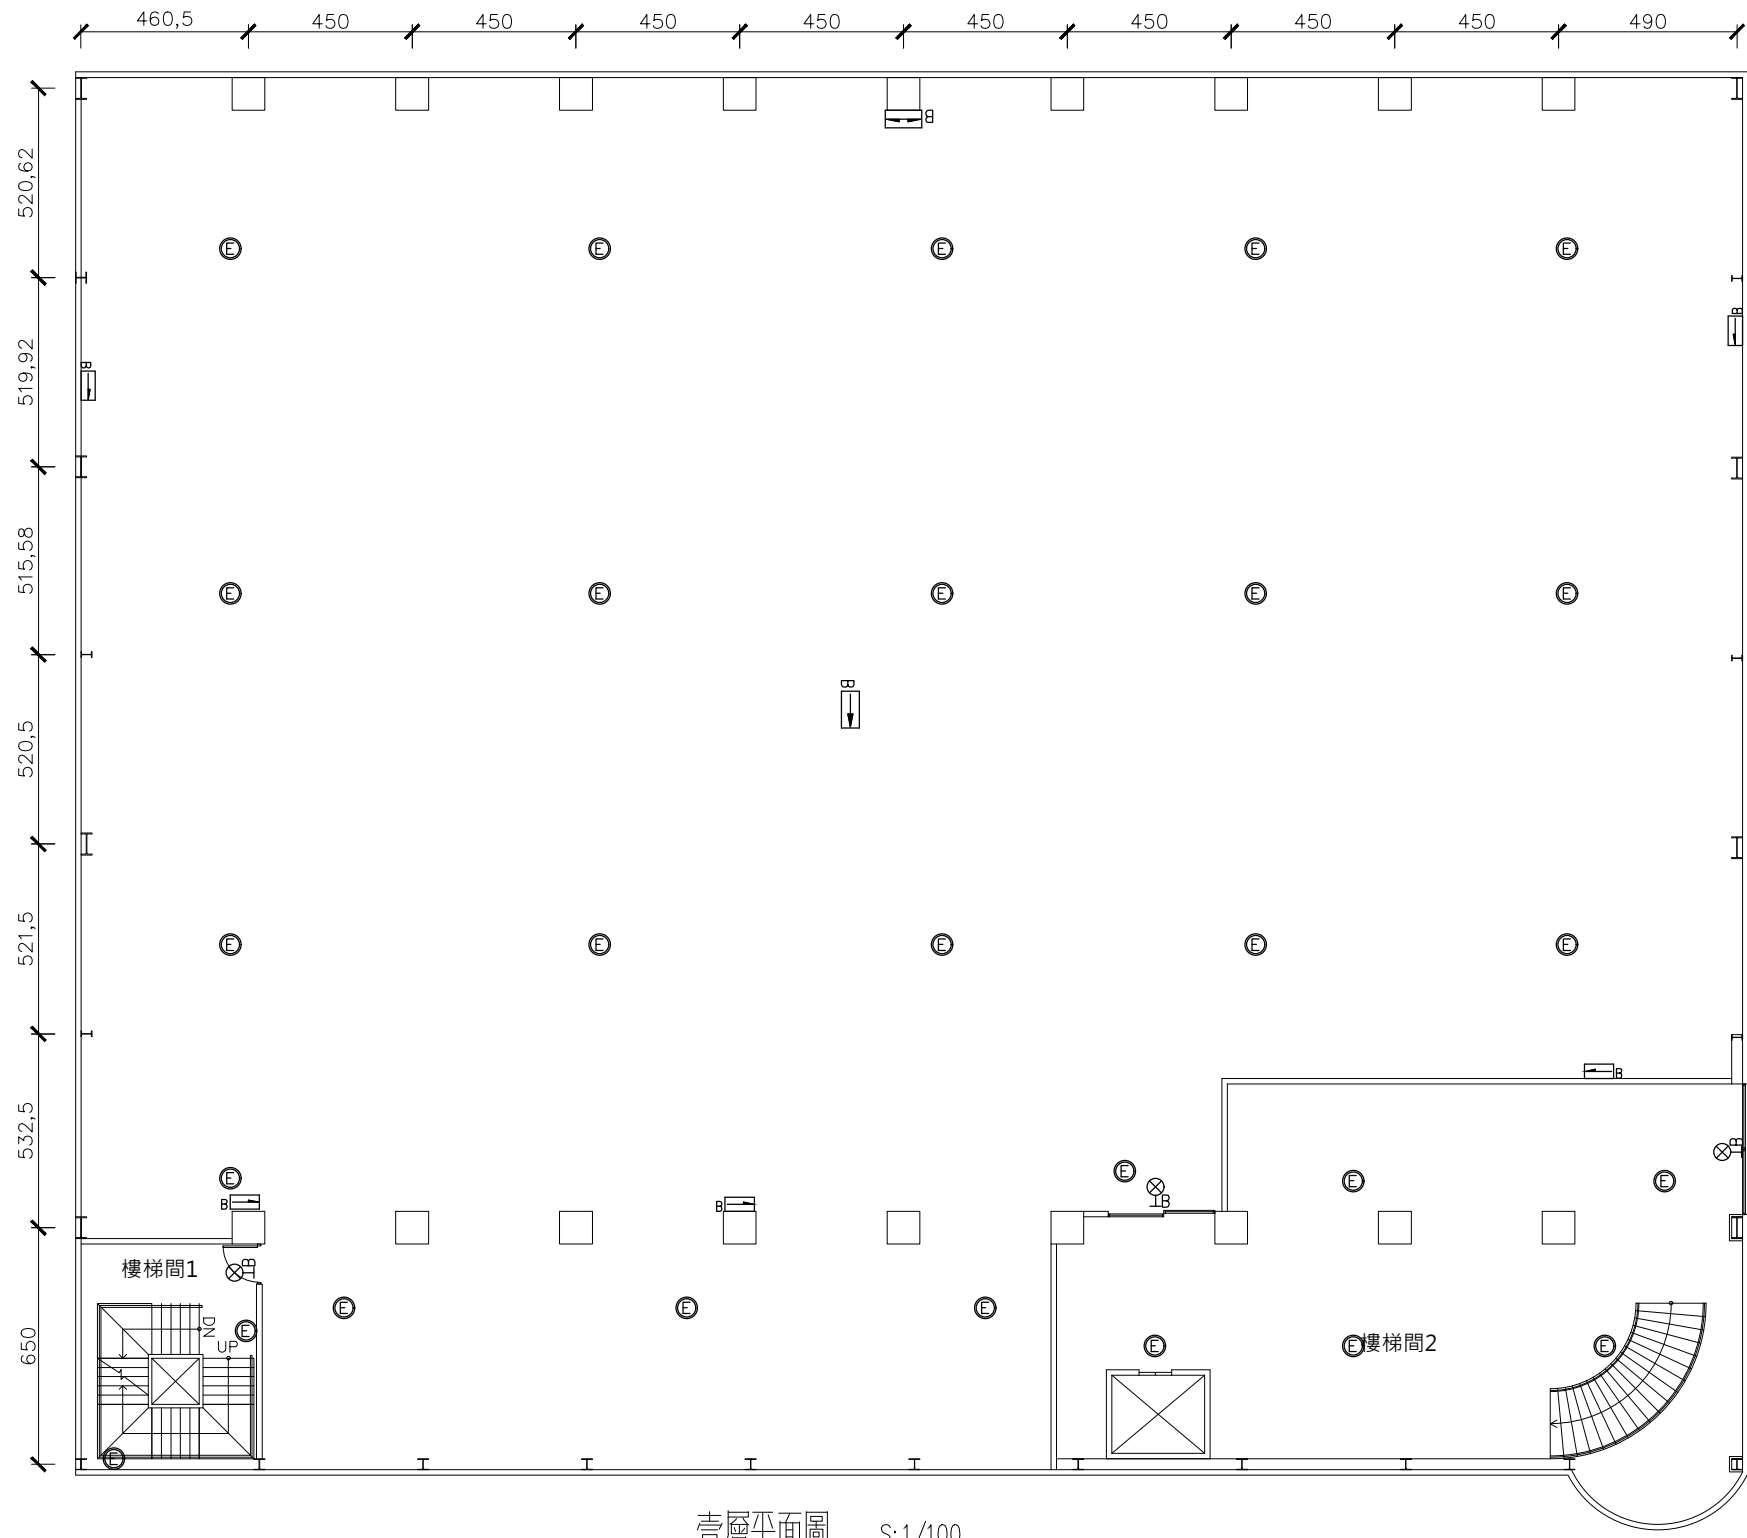


空間編輯有限公司
 台中市西區五權西六街52號
 TEL:(04) 23710708 FAX:(04) 23710118

工程名稱/PROJECT:
 設計/DESIGNER:

圖名/DRAWING:
 比例尺/SCALE:

圖號/DRAWINGNO:
 日期/DATE:

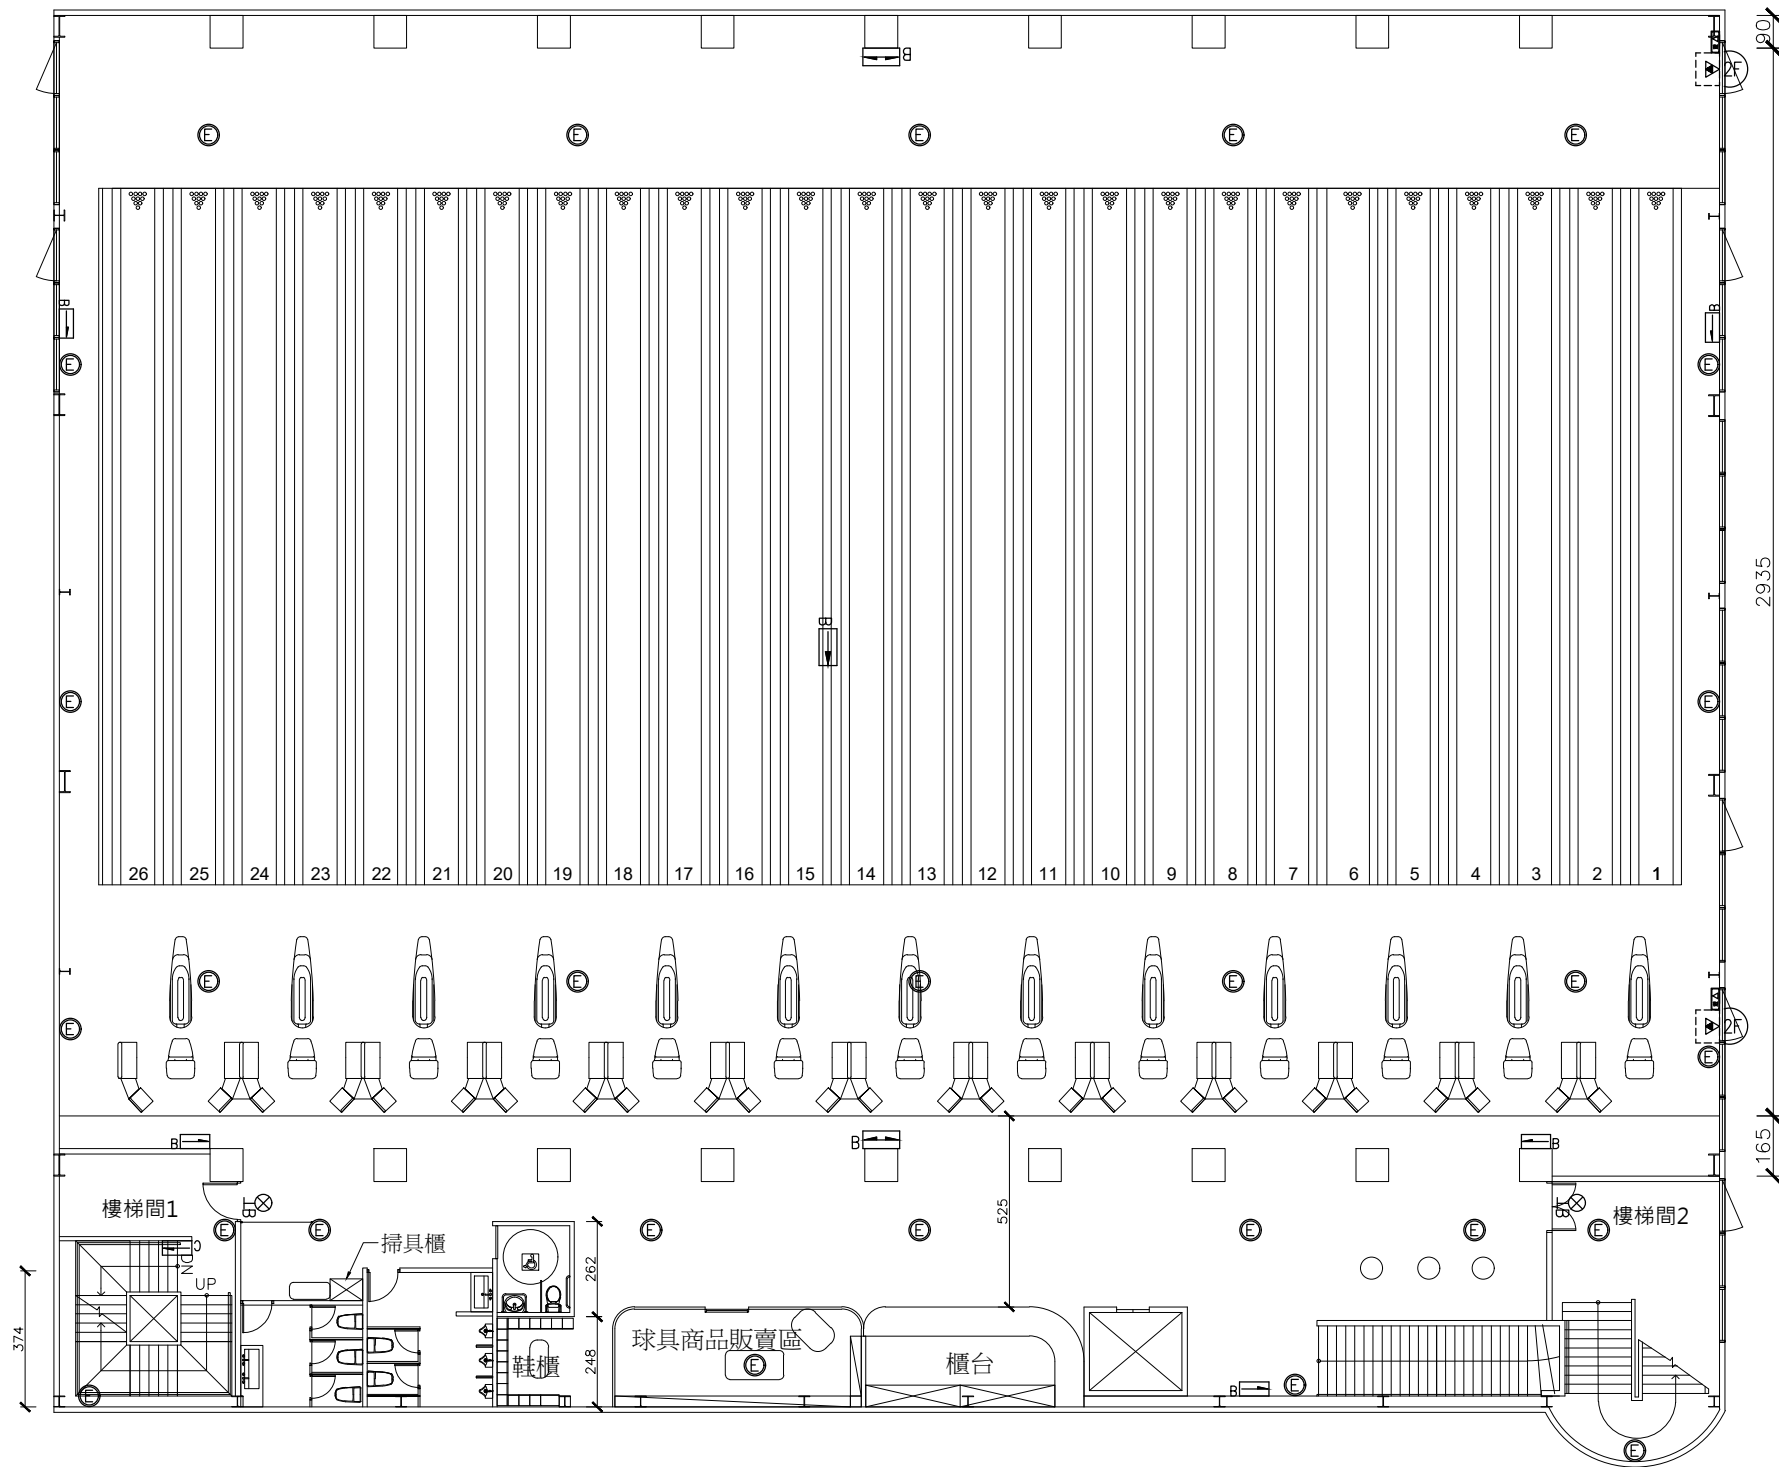

圖例	2F	
	既設	新增
▲		2
▣		2
▤		
⊗		2
▥		5
▧		1
▨		2
▩		1
⊙		27




空間編輯有限公司
 台中市西區五權西六街52號
 TEL:(04) 23710708 FAX:(04) 23710118

工程名稱/PROJECT:
 設計/DESIGNER:

圖名/DRAWING:
 比例尺/SCALE:

圖號/DRAWINGNO:
 日期/DATE:

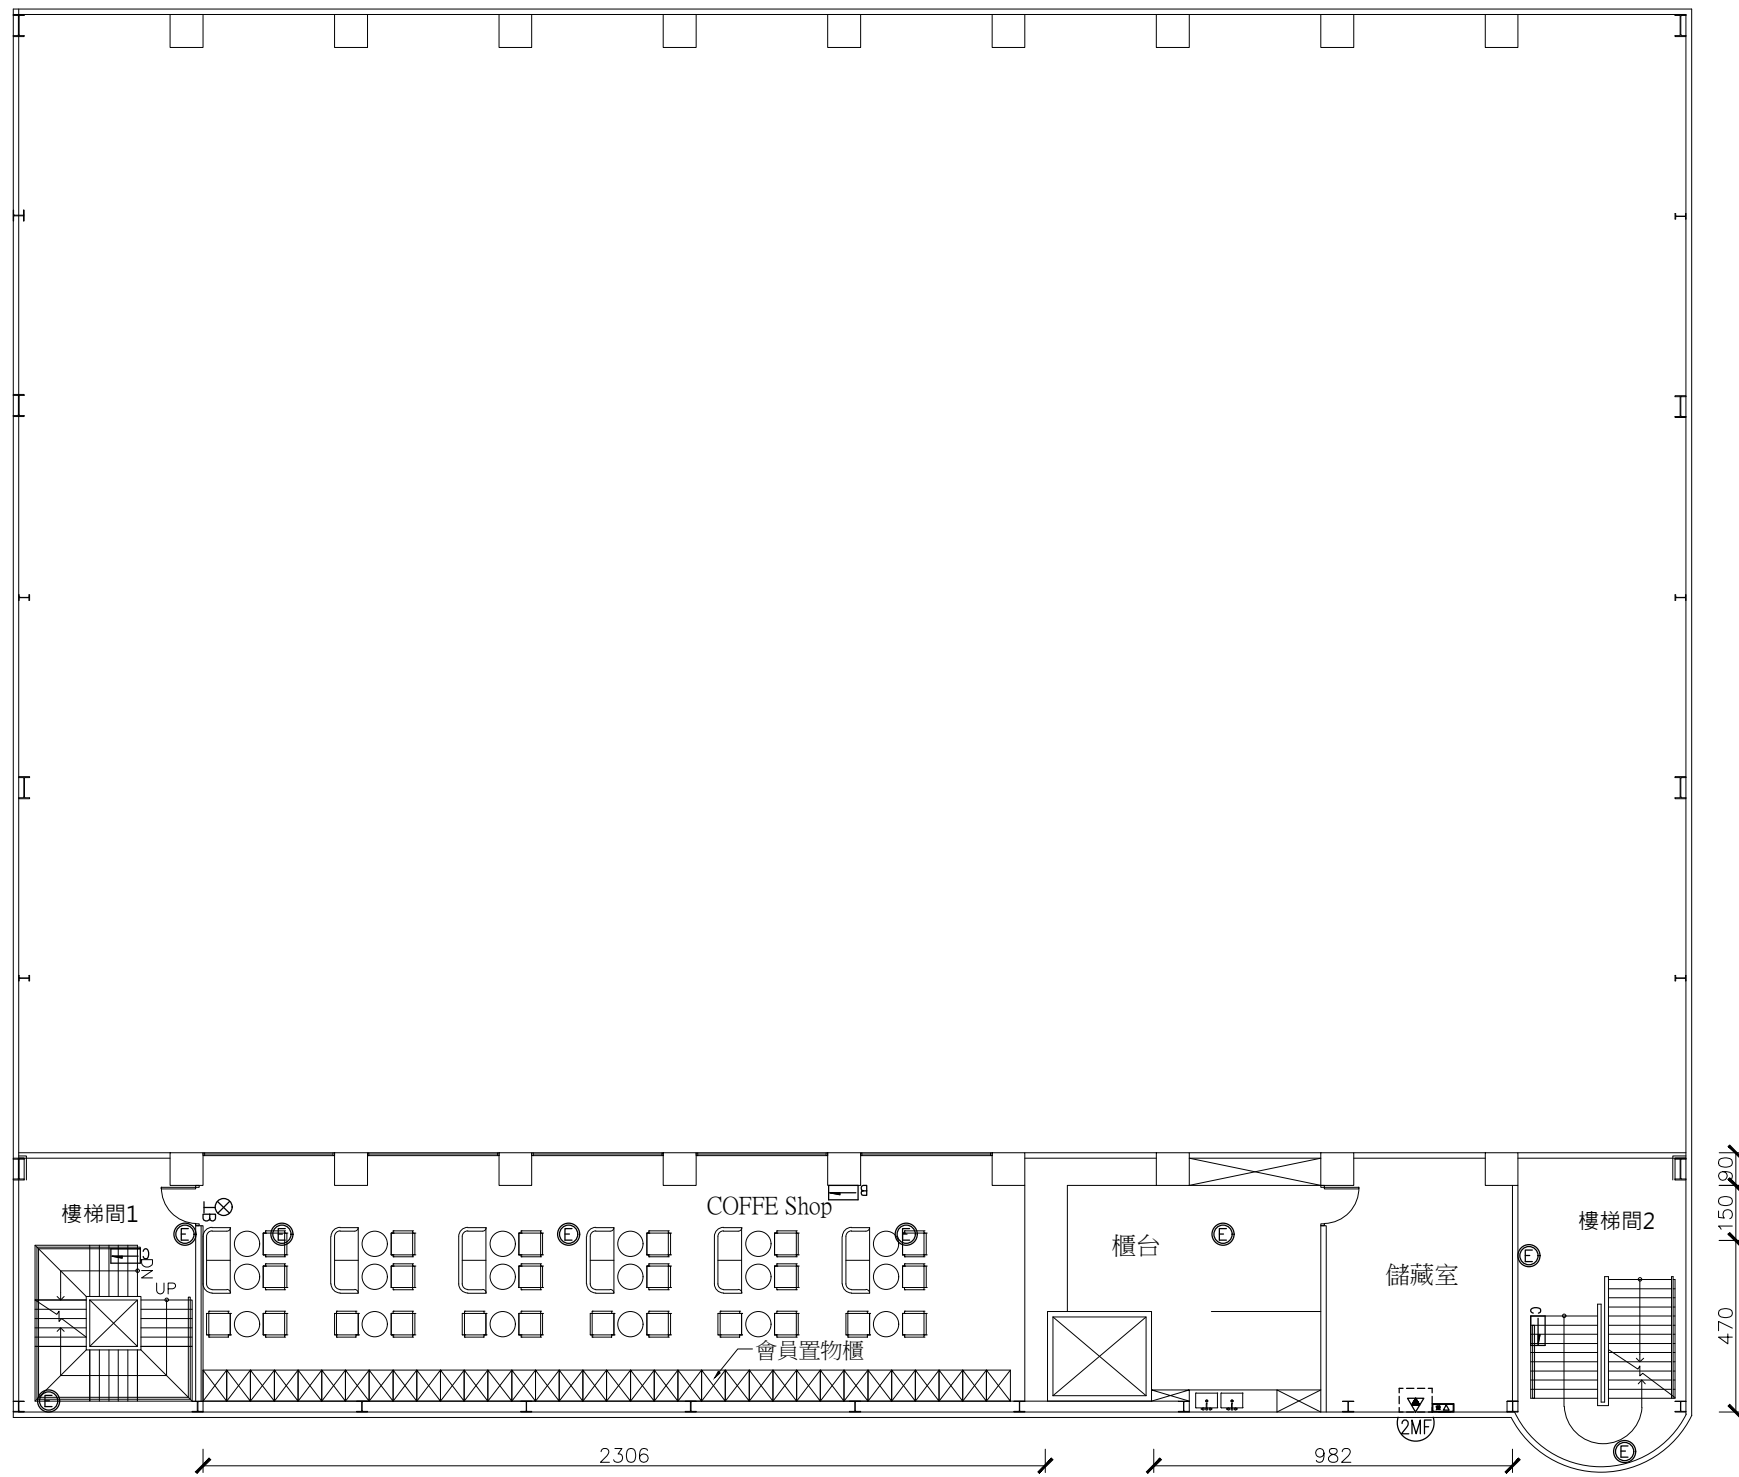

圖例	2MF	
	既設	新增
▲		1
▣		1
▤		
⊗		1
⊖		1
⊖		
⊖		
⊖		
⊖		2
⊖		8

貳層夾層平面圖: 1/100




空間編輯有限公司
 台中市西區五權西街52號
 TEL:(04) 23710708 FAX:(04) 23710118

工程名稱/PROJECT:
 設計/DESIGNER:

圖名/DRAWING:
 比例尺/SCALE:

圖號/DRAWINGNO:
 日期/DATE:

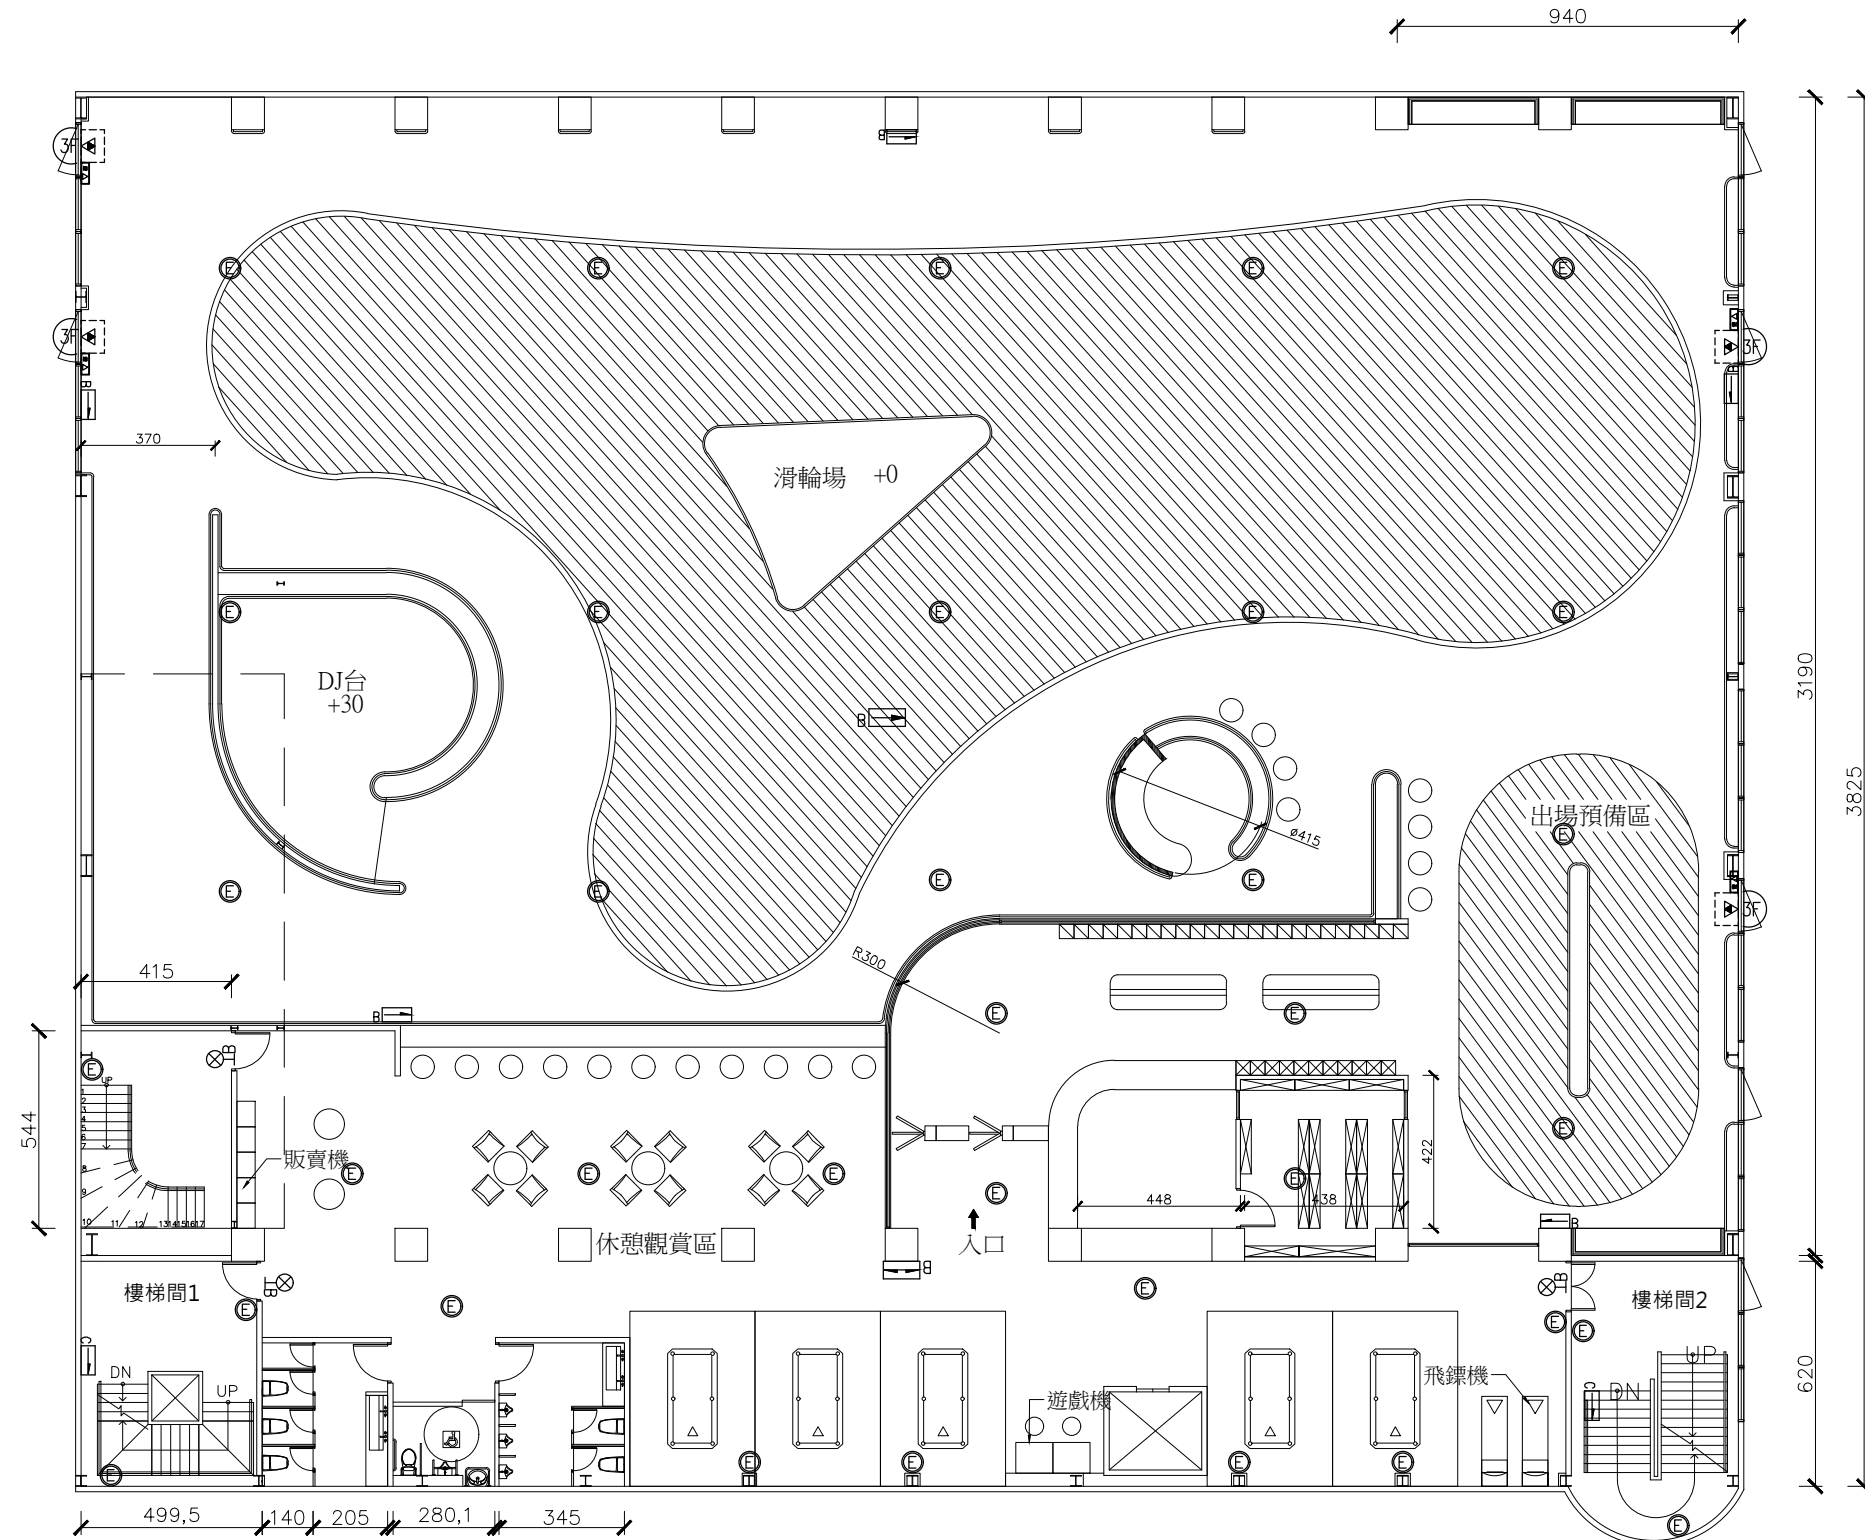

圖例	3F	
	既設	新增
		4
		4
		3
		5
		1
		1
		2
		35

參層平面圖 S:1/100




空間編輯有限公司
 台中市西區五權西六街52號
 TEL:(04) 23710708 FAX:(04) 23710118

工程名稱/PROJECT:
 設計/DESIGNER:

圖名/DRAWING:
 比例尺/SCALE:

圖號/DRAWINGNO:
 日期/DATE:

圖例	3MF	
	既設	新增
▲		1
▣		1
▤		
⊗		
▣		
▣		
▣		
▣		3
⊙		7

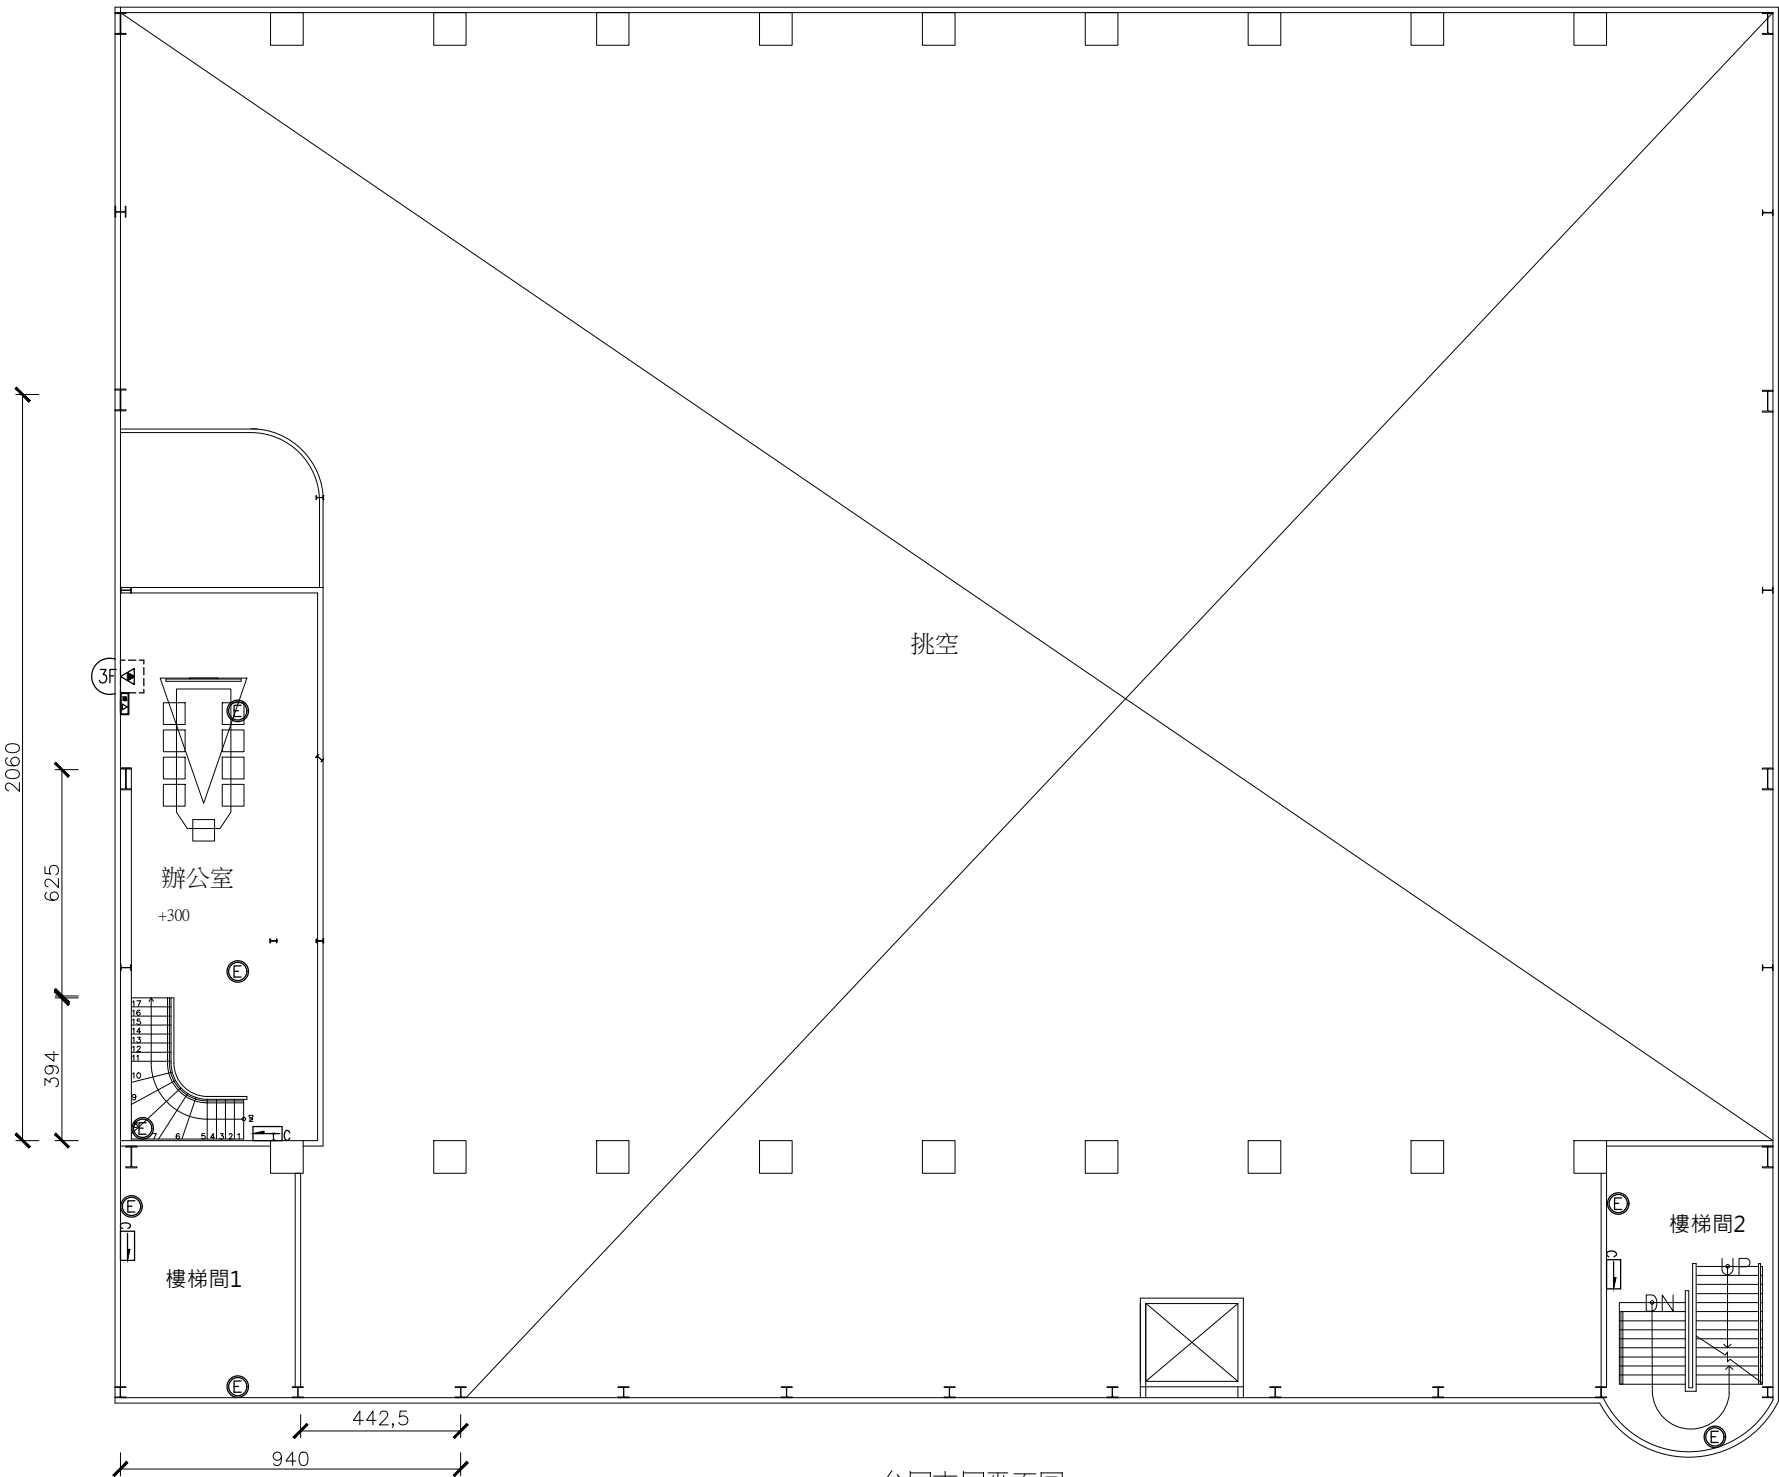

參層夾層平面圖: 1/100



空間編輯有限公司
 台中市西區五權西六街52號
 TEL:(04) 23710708 FAX:(04) 23710118

工程名稱/PROJECT:
 設計/DESIGNER:

圖名/DRAWING:
 比例尺/SCALE:

圖號/DRAWINGNO:
 日期/DATE: