

工程名稱

保齡球館變更使用併室內裝修工程
財團法人台中市私立慶炎慈善會電動玩具遊藝場

吳柏緯
建築師事務所

台中市西區精誠路401號
TEL: 04-24726138
FAX: 04-24726128
www.a1588.com.hk
統編: 19304876

圖別
增設鋼樑及樓版開口範圍

建築師事務所簽章


內容

圖號


S1-1

日期


1111230

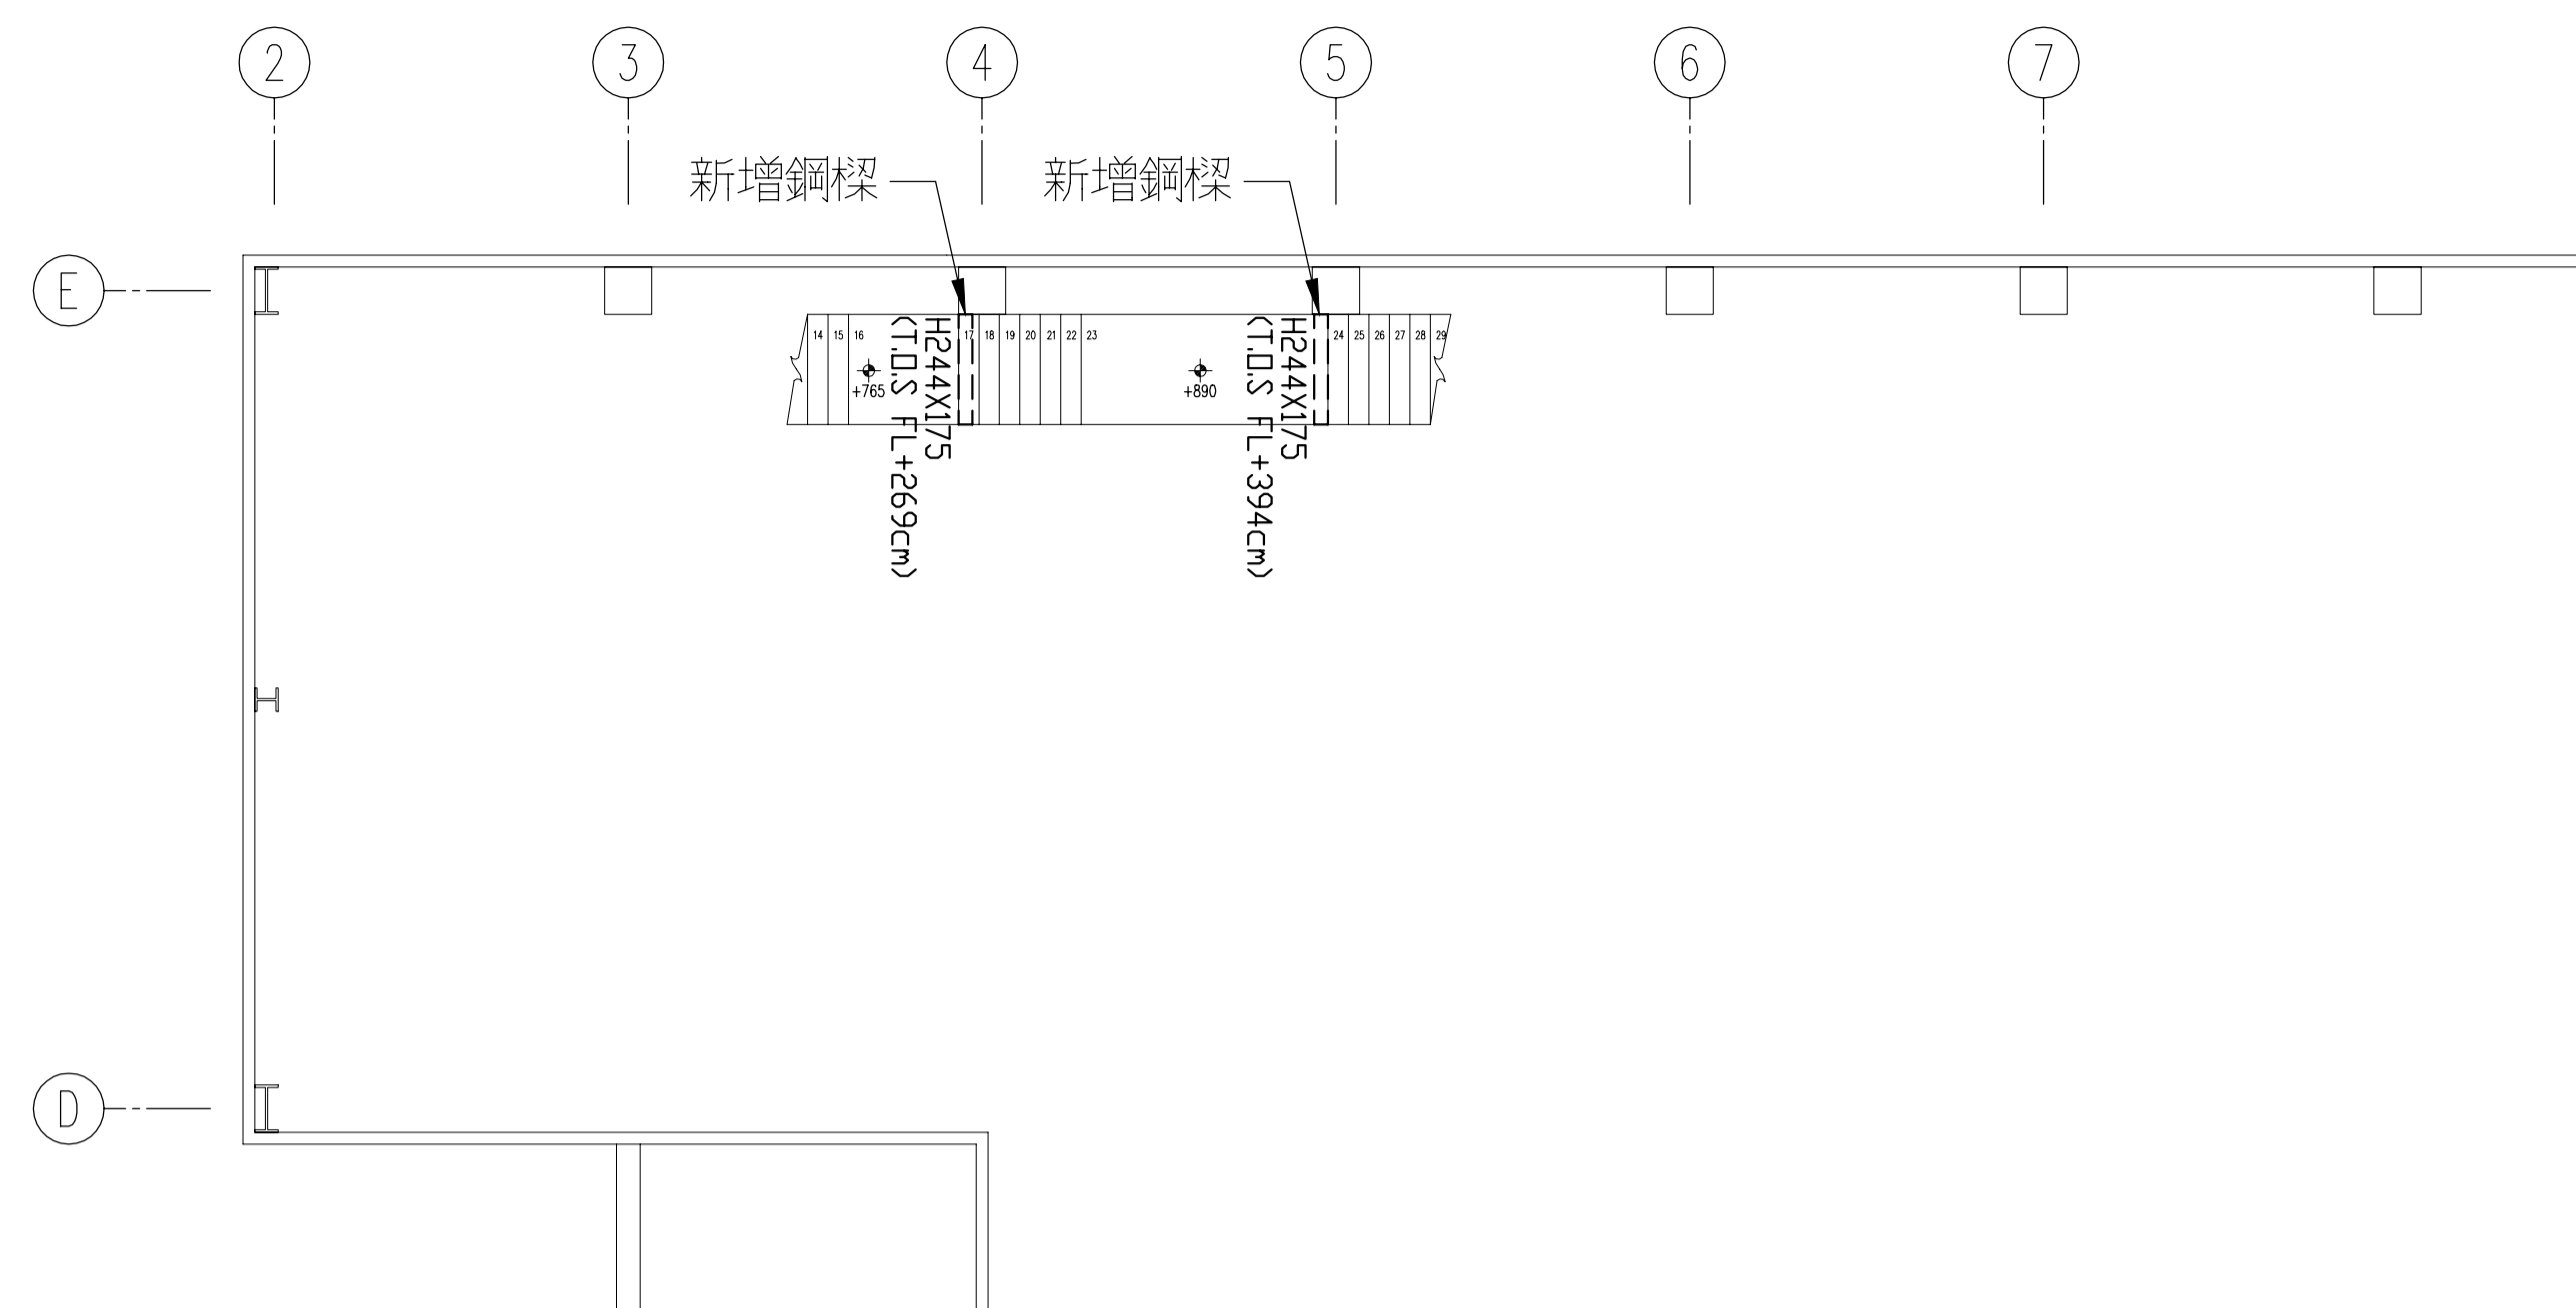


二樓夾層平面圖 A3=S:1/200 A1=S:1/100

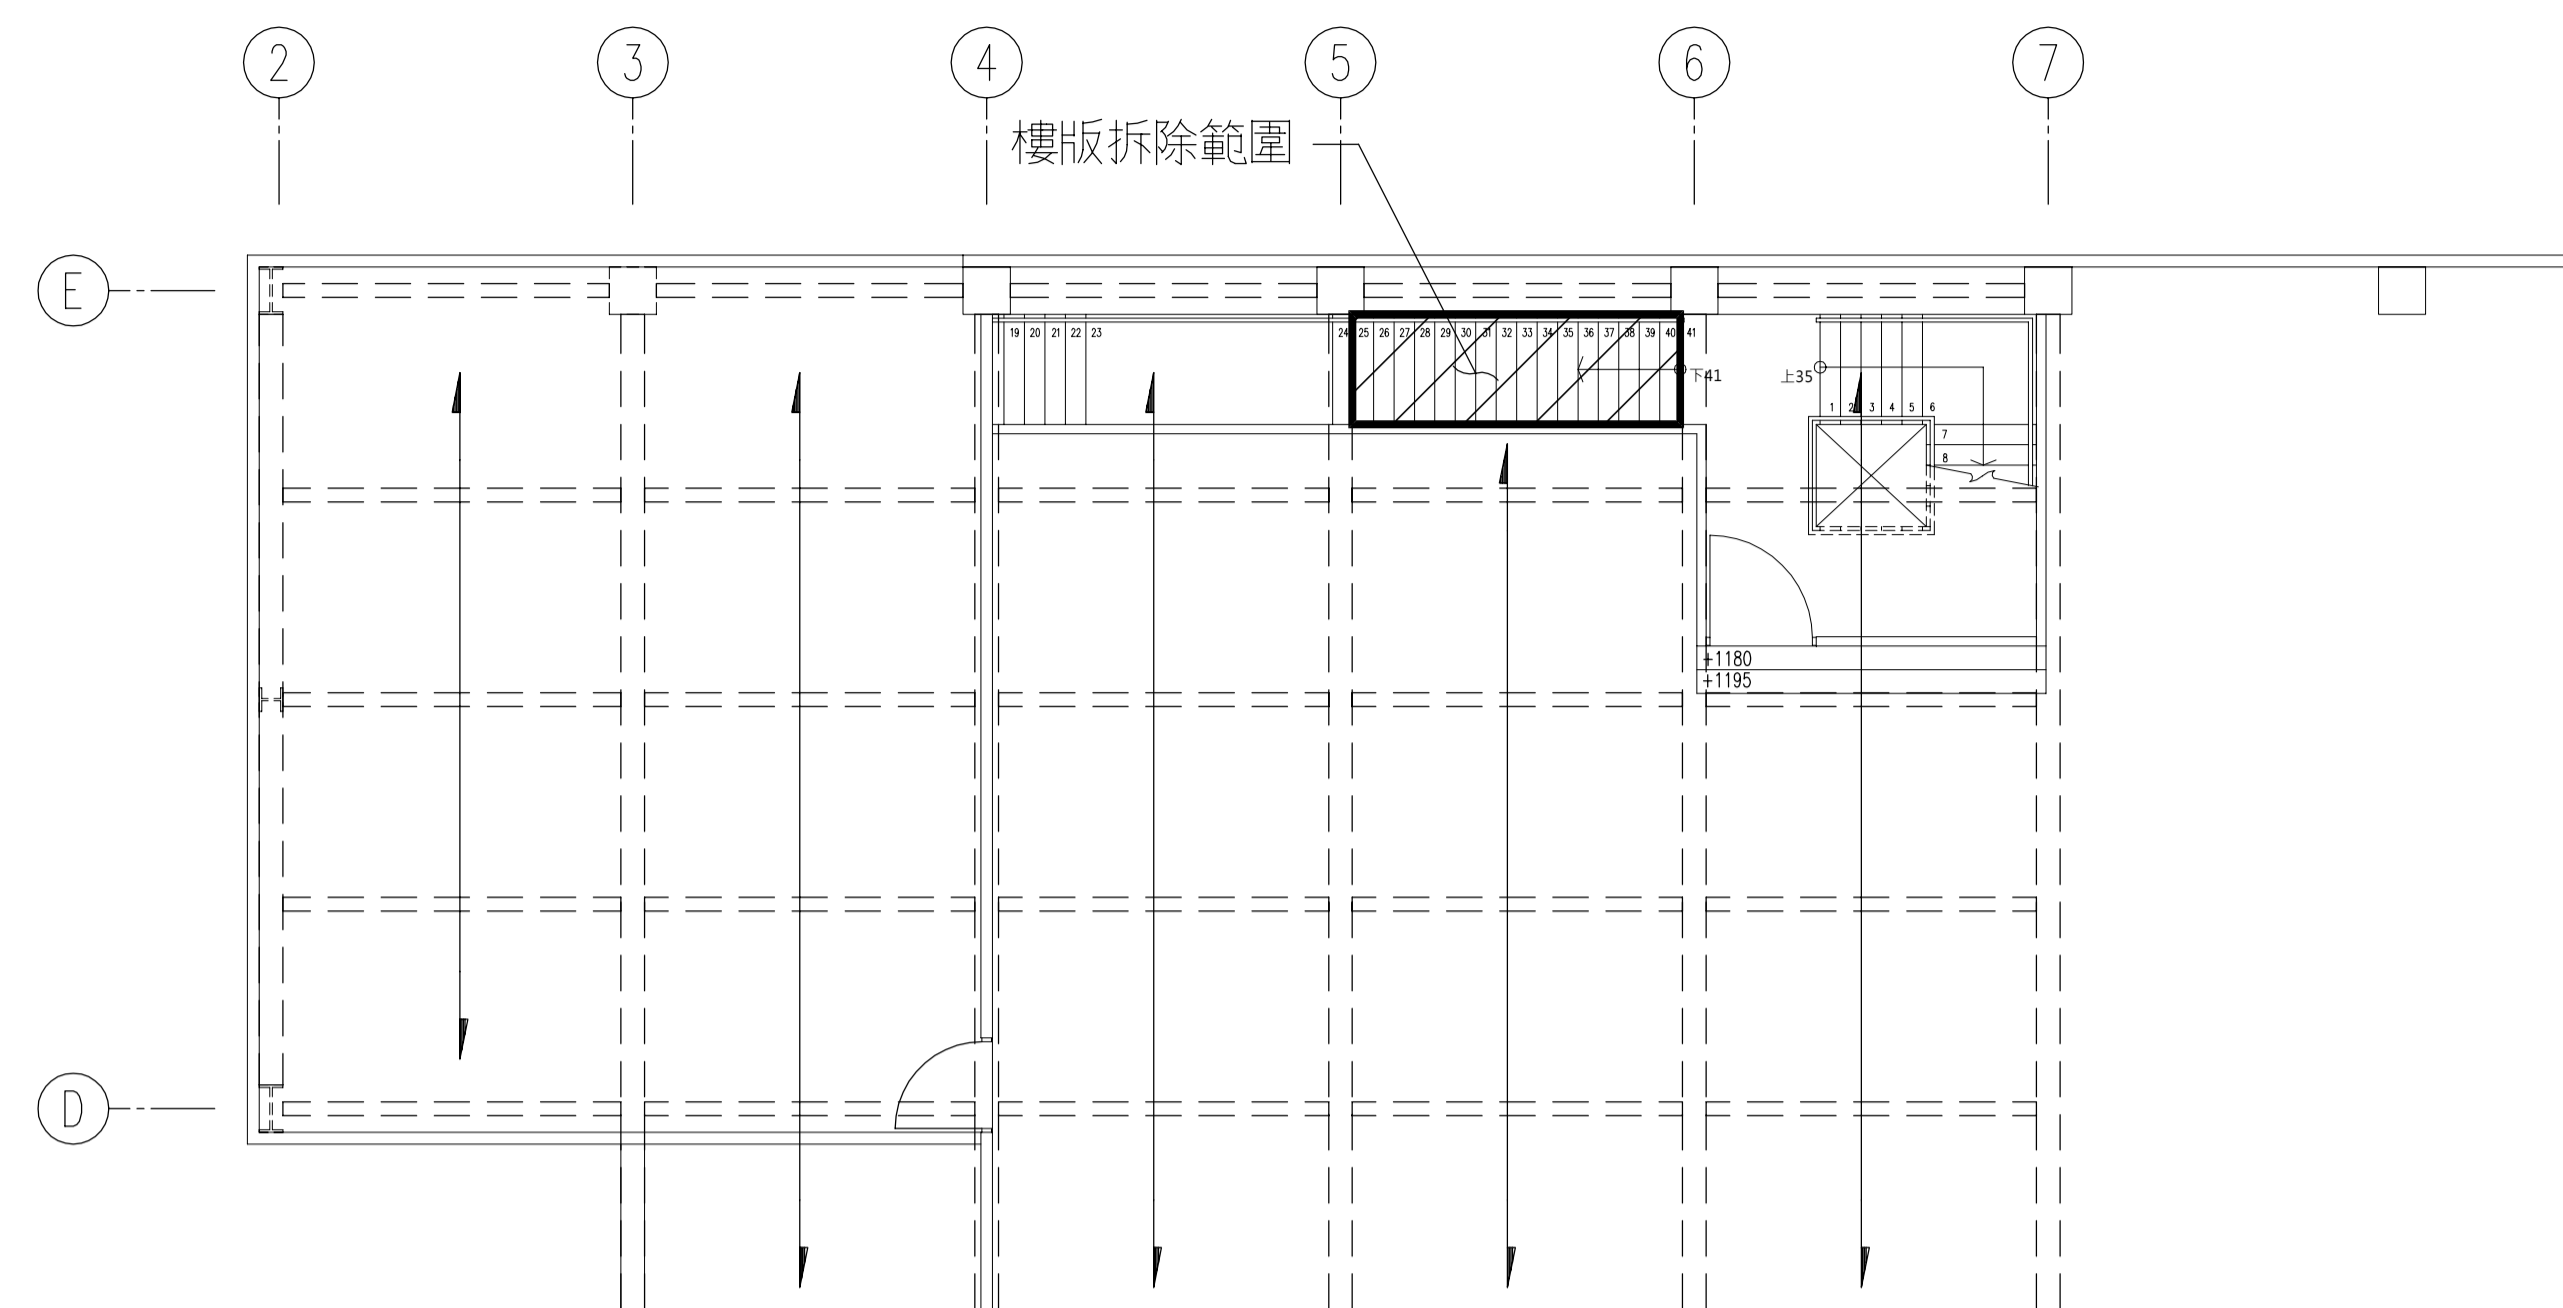

三樓平面圖 A3=S:1/200 A1=S:1/100

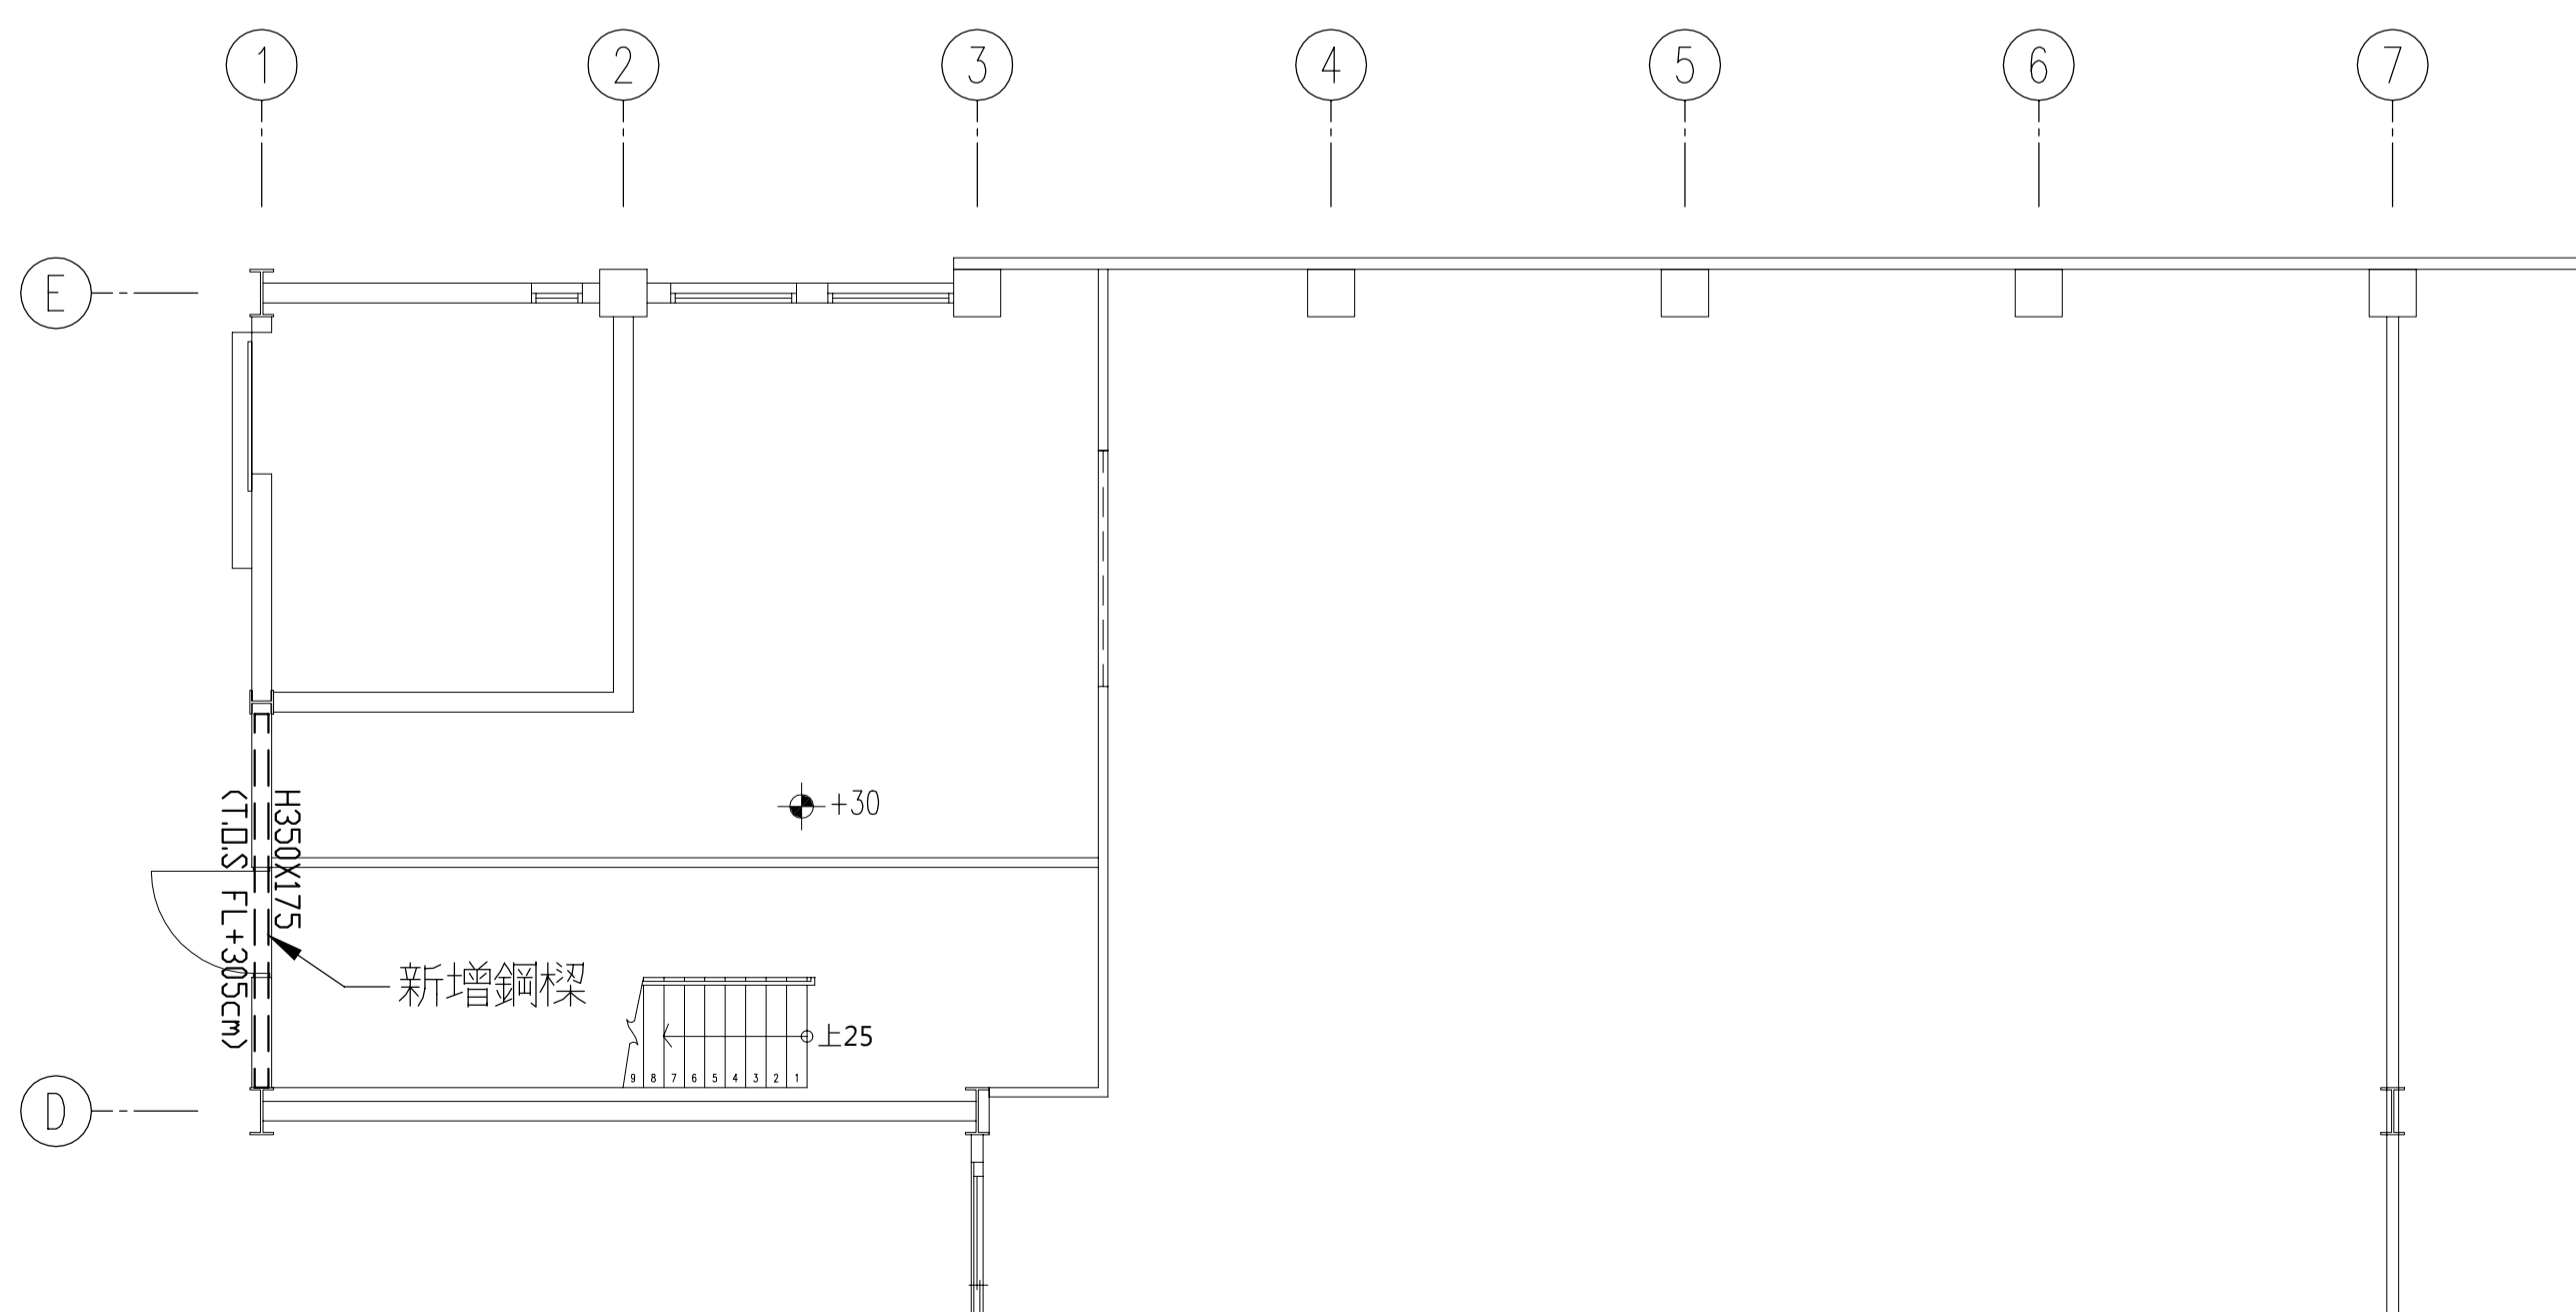

一樓平面圖 A3=S:1/200 A1=S:1/100

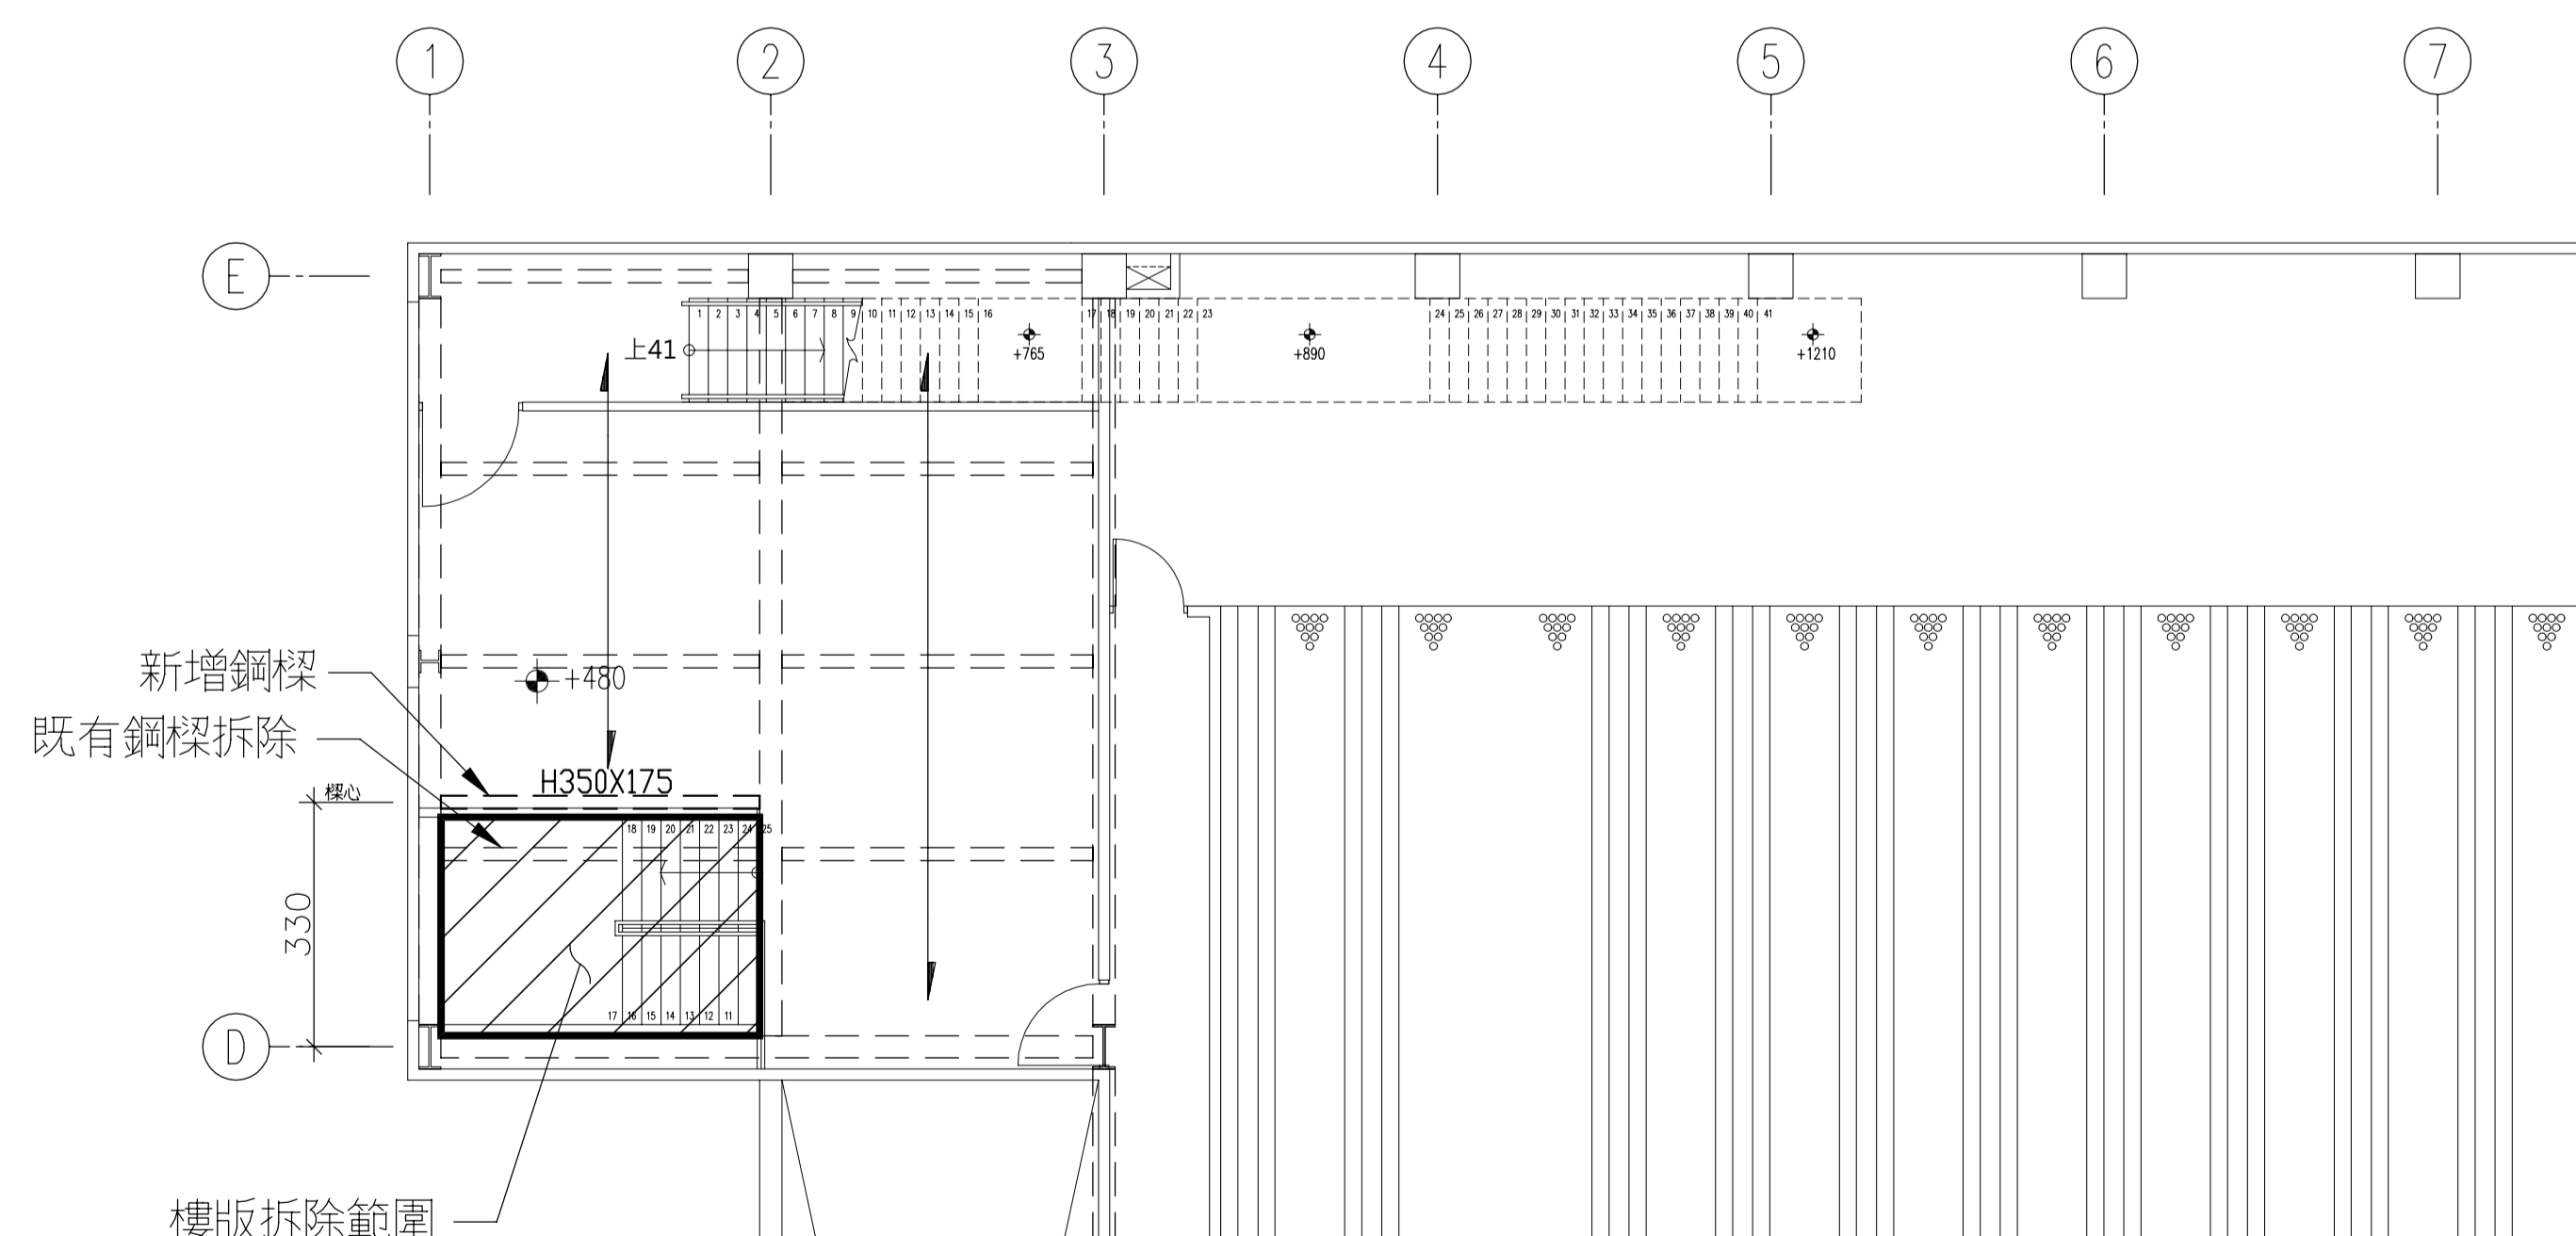

二樓平面圖 A3=S:1/200 A1=S:1/100