


撒水圖

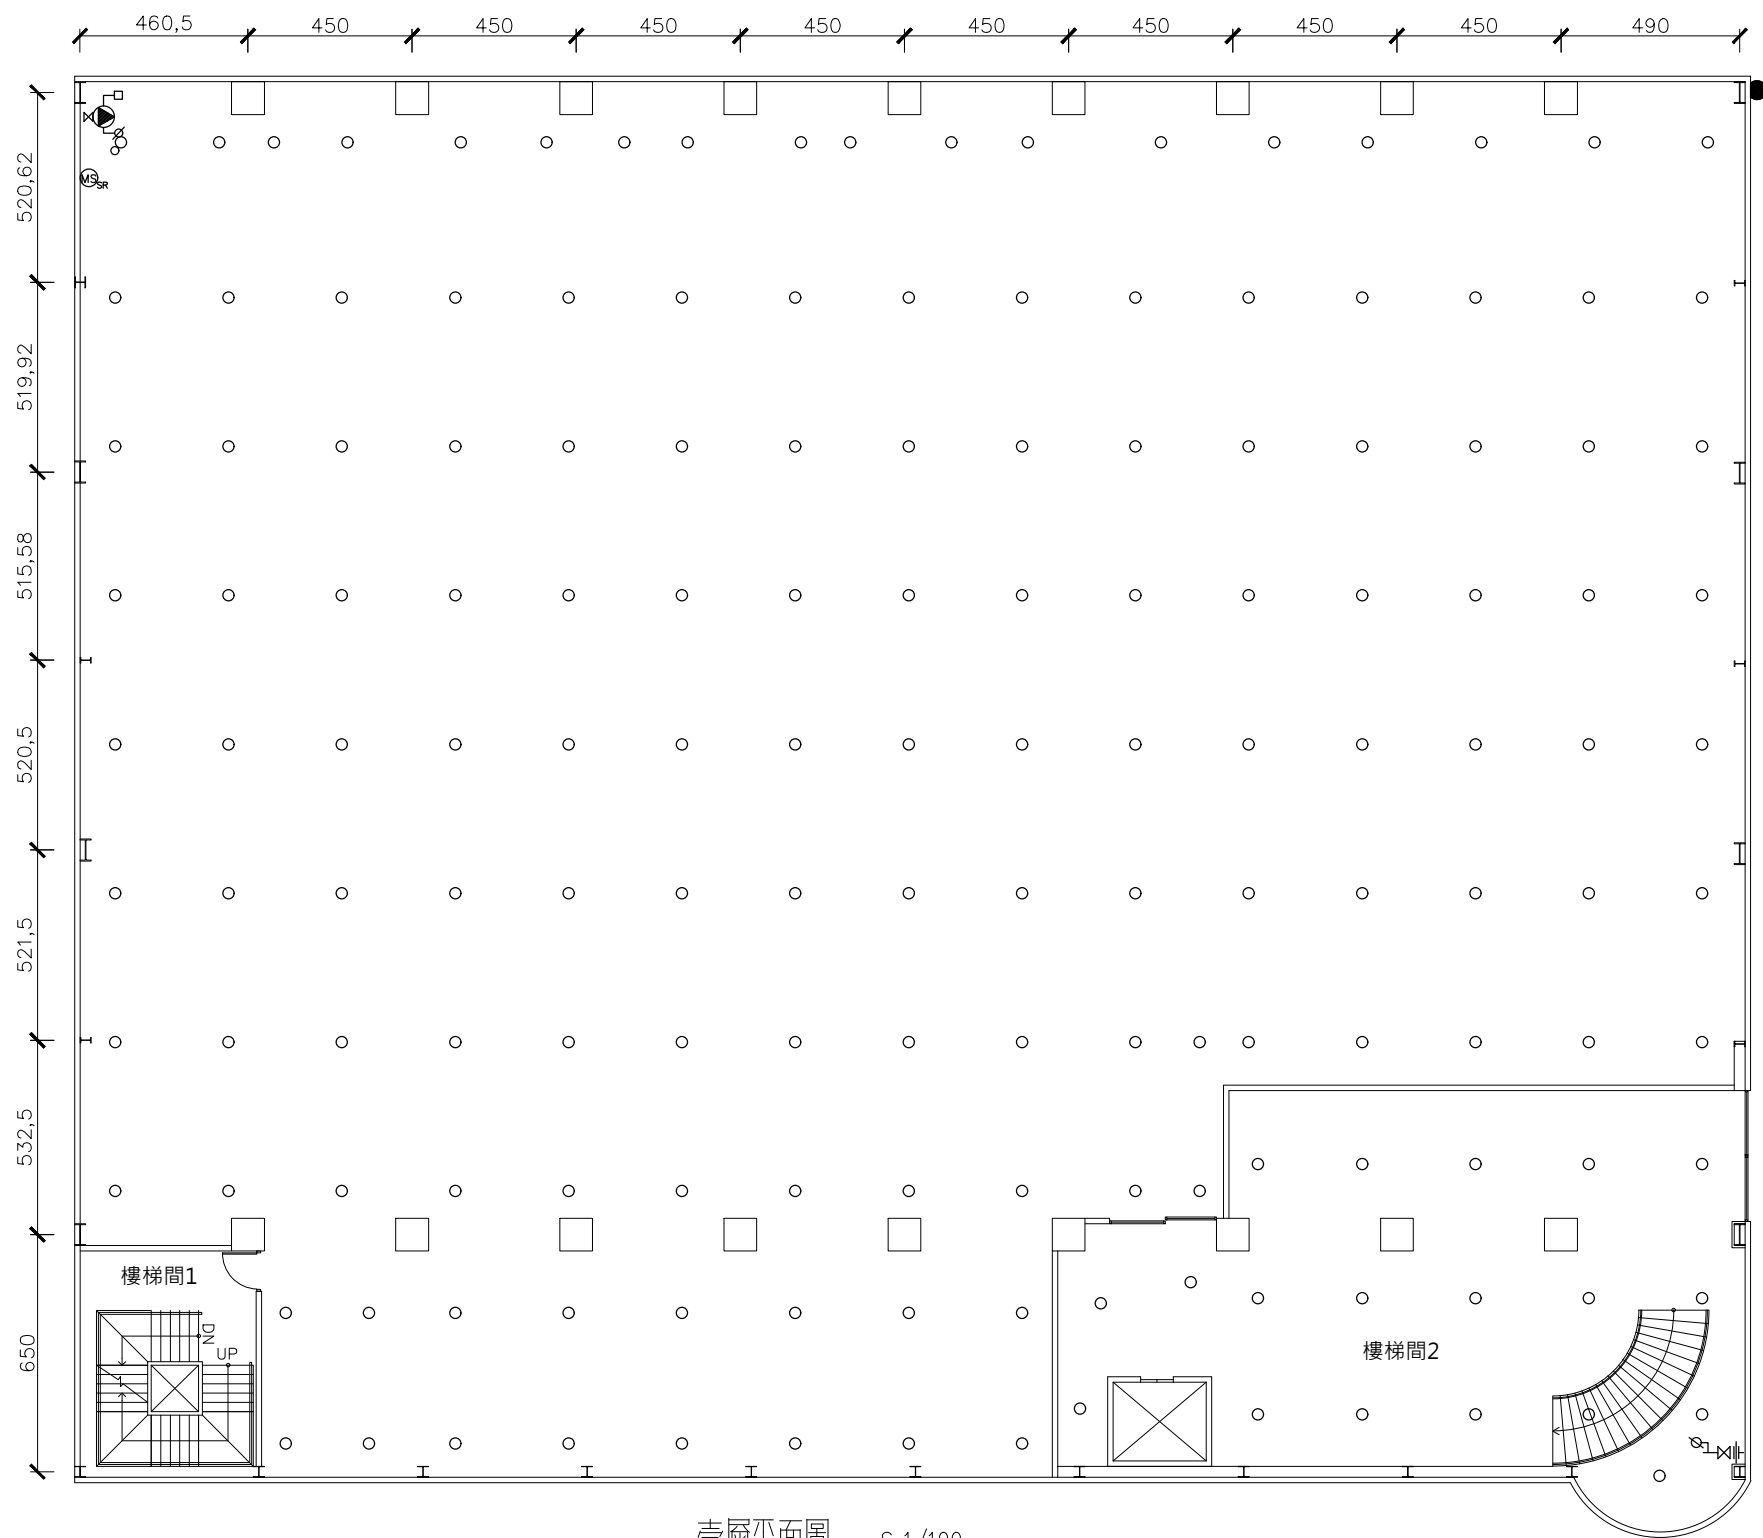

圖例	1F	
	既設	新增
		1
		1
		1
		155
		1

壹層平面圖 S:1/100




空間編輯有限公司

台中市西區五權西六街52號
TEL:(04) 23710708 FAX:(04) 23710118

工程名稱/PROJECT:
設計/DESIGNER:

圖名/DRAWING:
比例尺/SCALE:

圖號/DRAWINGNO:
日期/DATE:

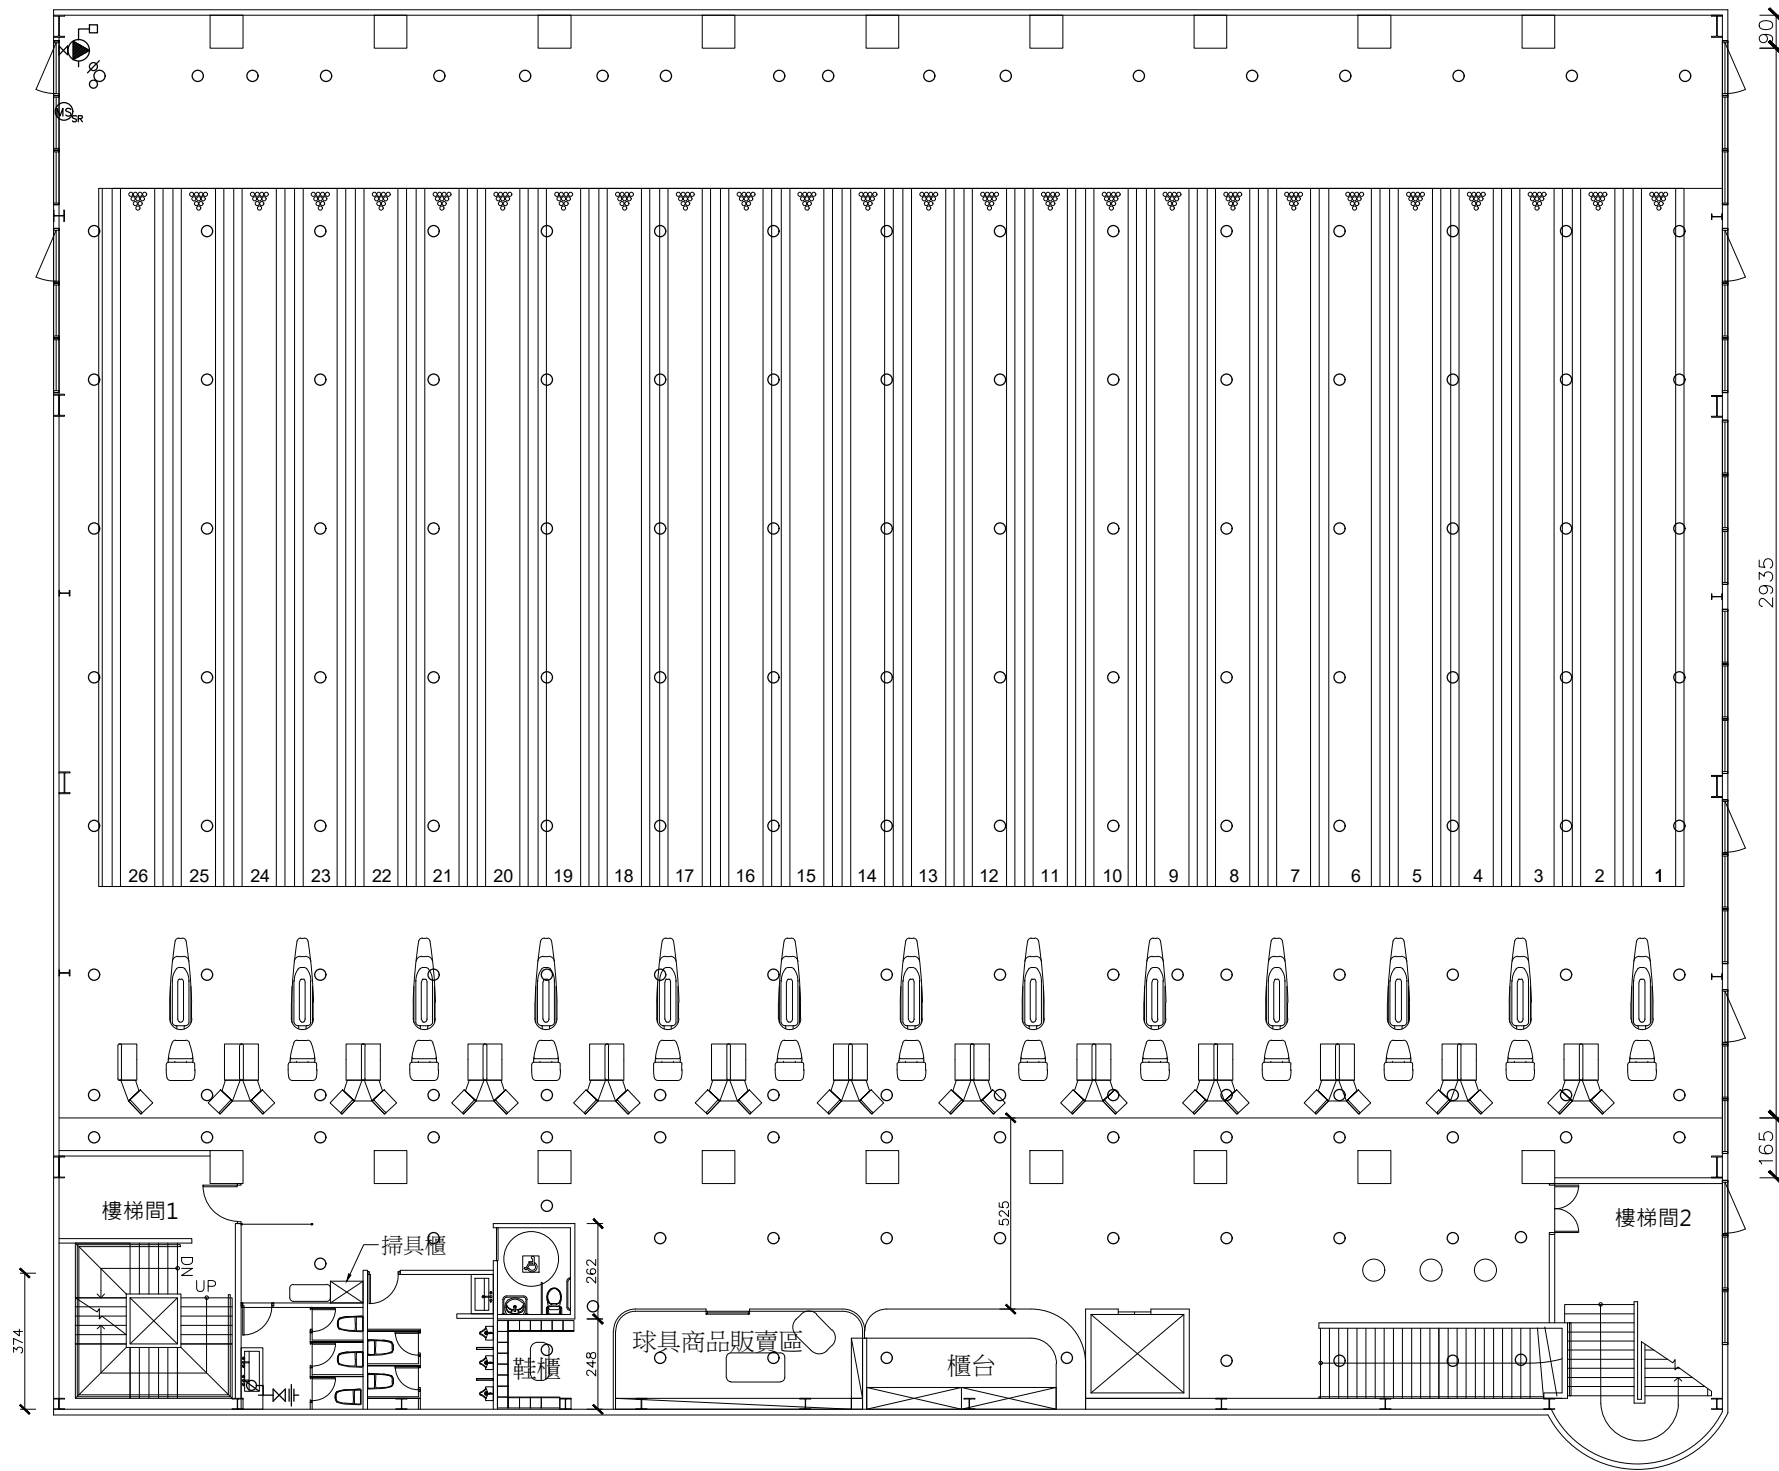

圖例	2F	
	既設	新增
		1
		1
		1
		161

貳層平面圖 S:1/100




空間編輯有限公司
 台中市西區五權西六街52號
 TEL:(04) 23710708 FAX:(04) 23710118

工程名稱/PROJECT:
 設計/DESIGNER:

圖名/DRAWING:
 比例尺/SCALE:

圖號/DRAWINGNO:
 日期/DATE:

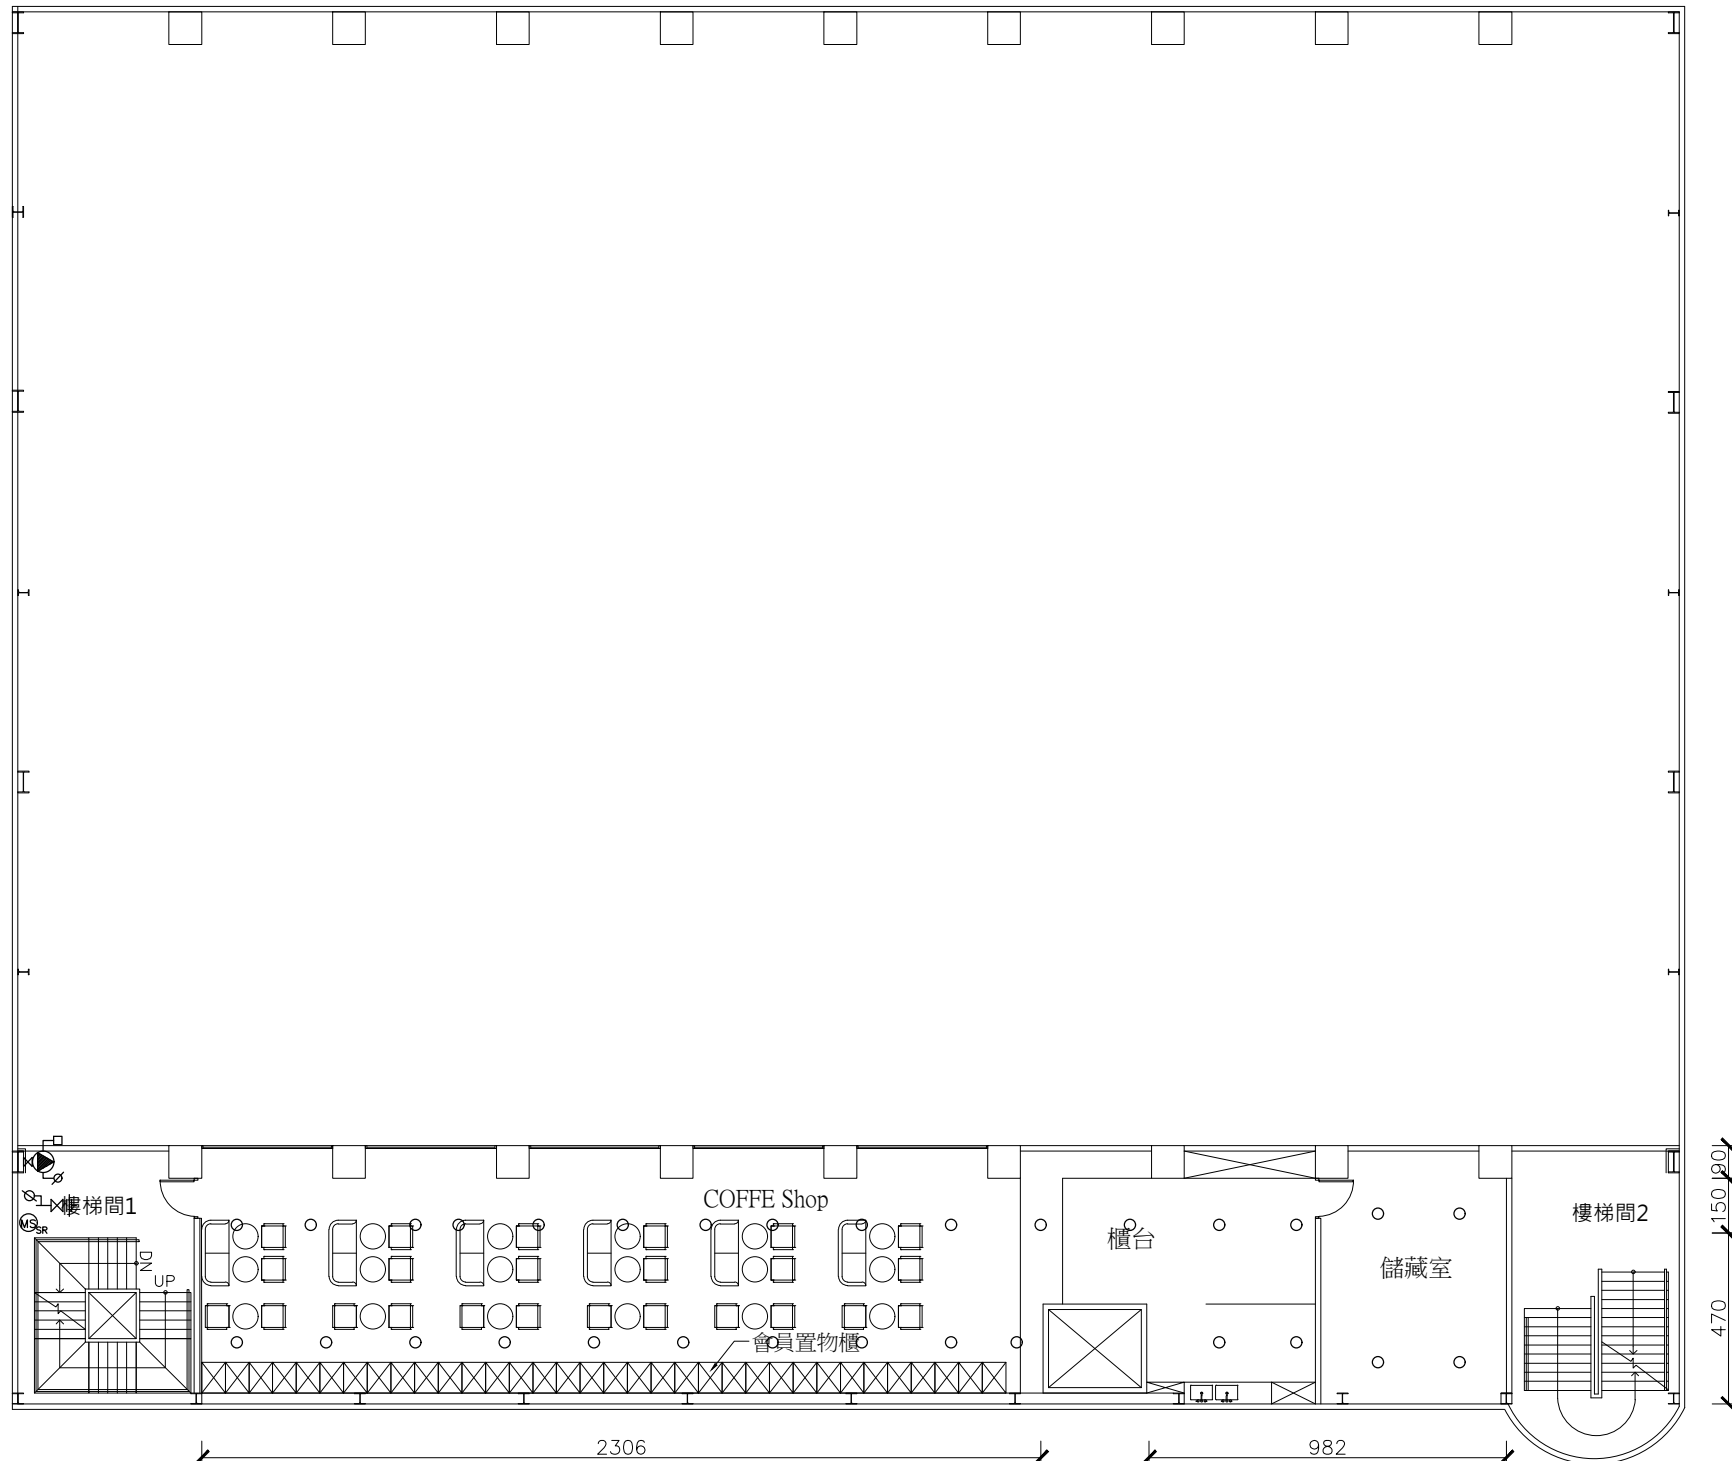

圖例	2MF	
	既設	新增
		1
		1
		1
		30

貳層夾層平面圖: 1/100



空間編輯有限公司

台中市西區五權西六街52號
TEL:(04) 23710708 FAX:(04) 23710118

工程名稱/PROJECT:


設計/DESIGNER:

圖名/DRAWING:

比例尺/SCALE:

圖號/DRAWINGNO:

日期/DATE:

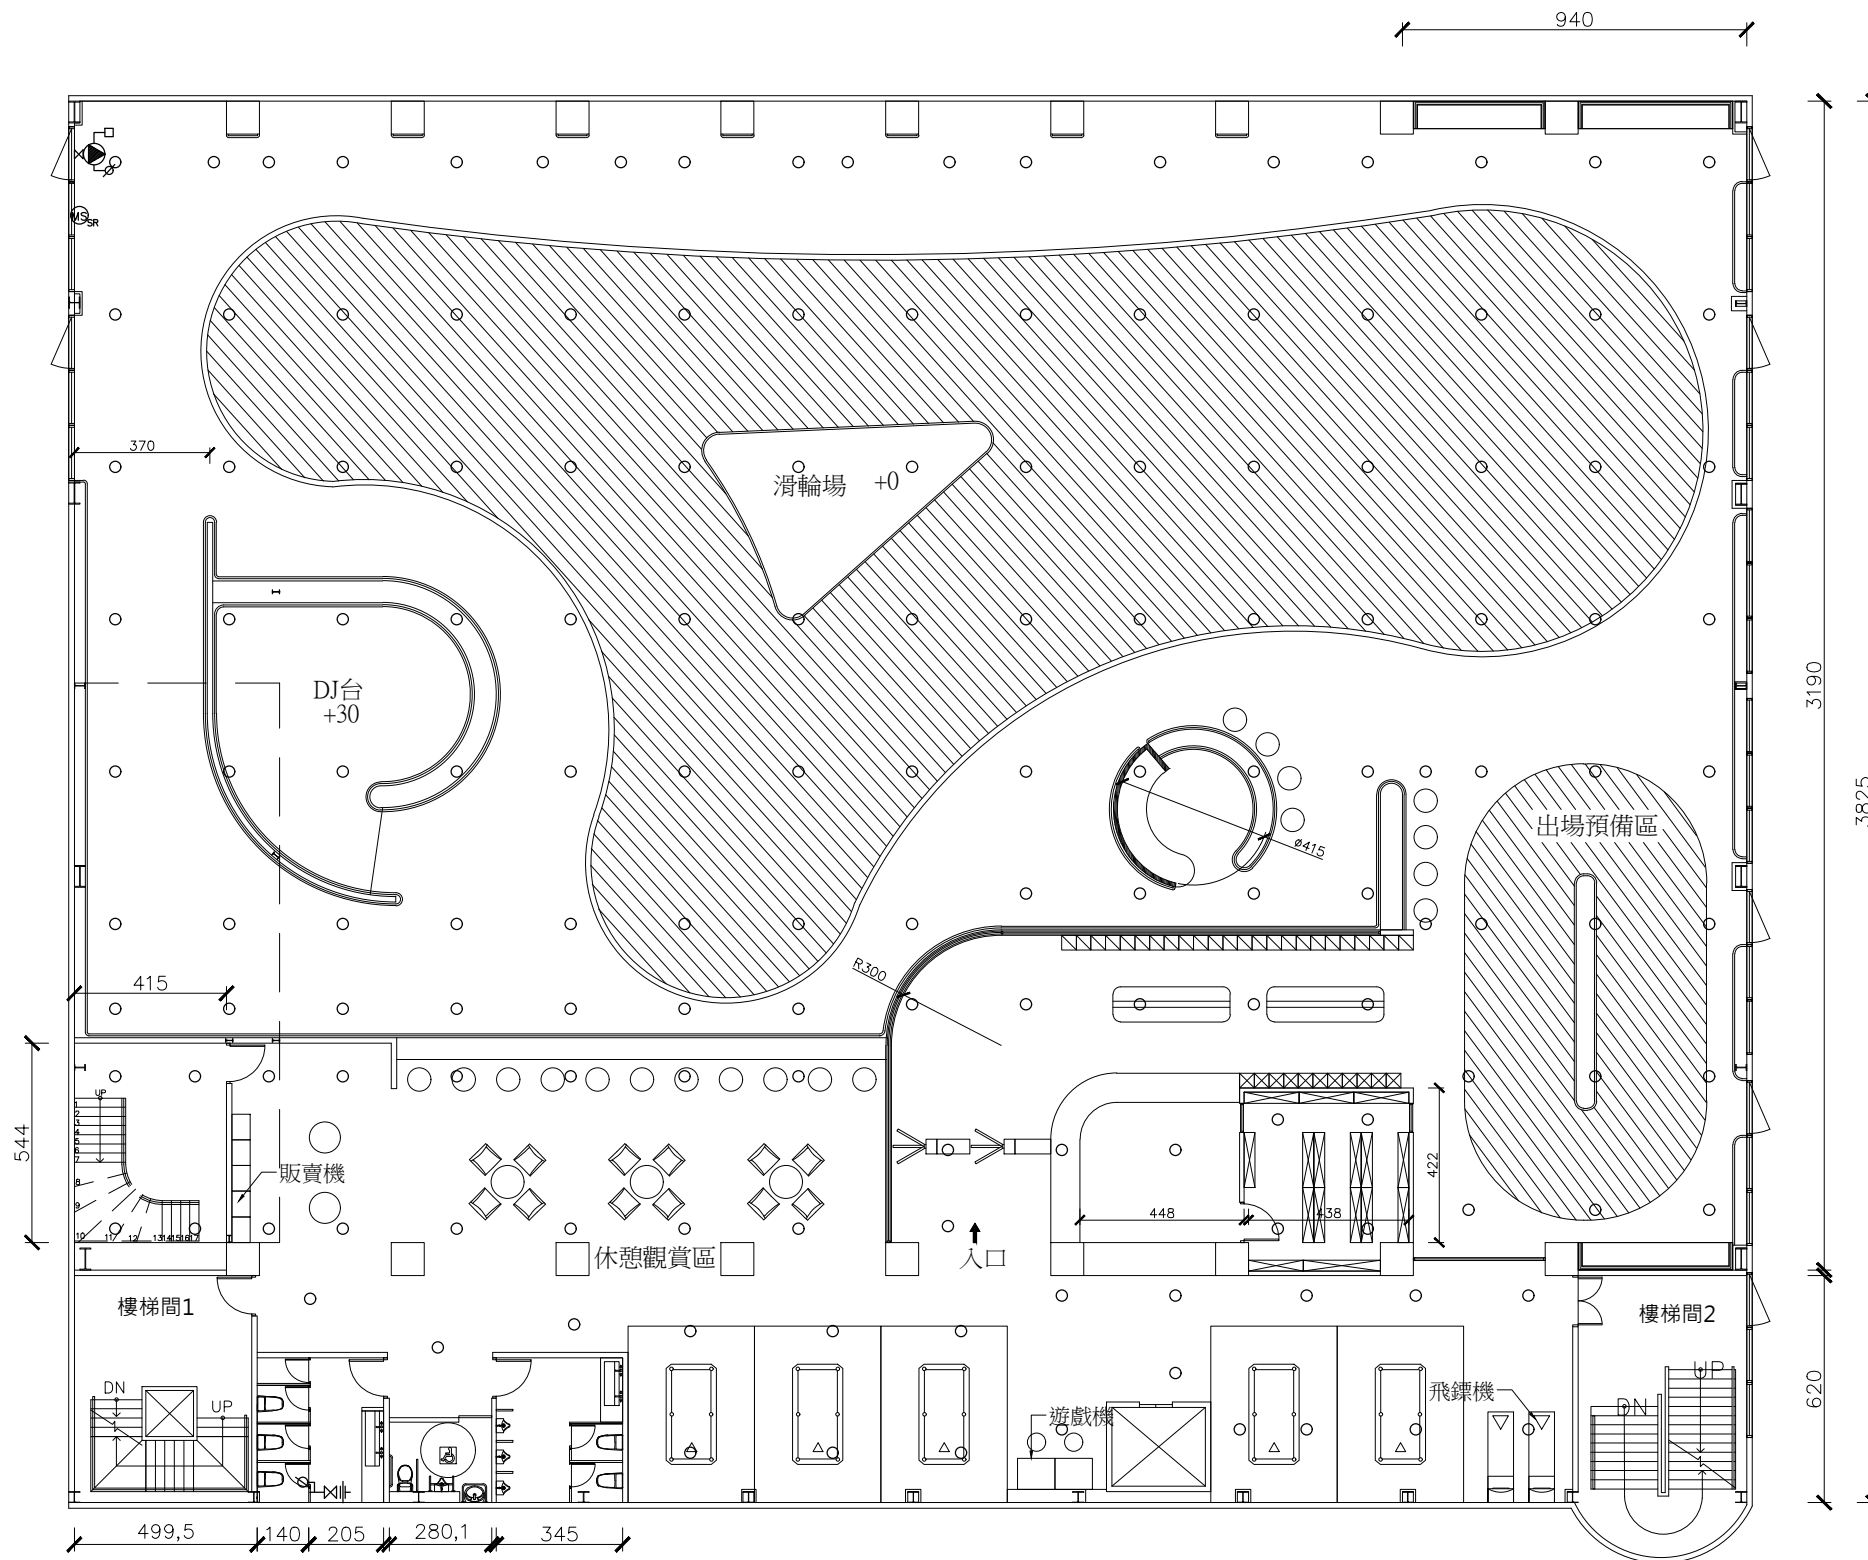

圖例	3F	
	既設	新增
	1	
	1	
	1	
		157

參層平面圖 S:1/100



空間編輯有限公司

台中市西區五權西六街52號
TEL:(04) 23710708 FAX:(04) 23710118

工程名稱/PROJECT:

設計/DESIGNER:


圖名/DRAWING:

比例尺/SCALE:

圖號/DRAWINGNO:

日期/DATE:

圖例	3MF	
	既設	新增
		8

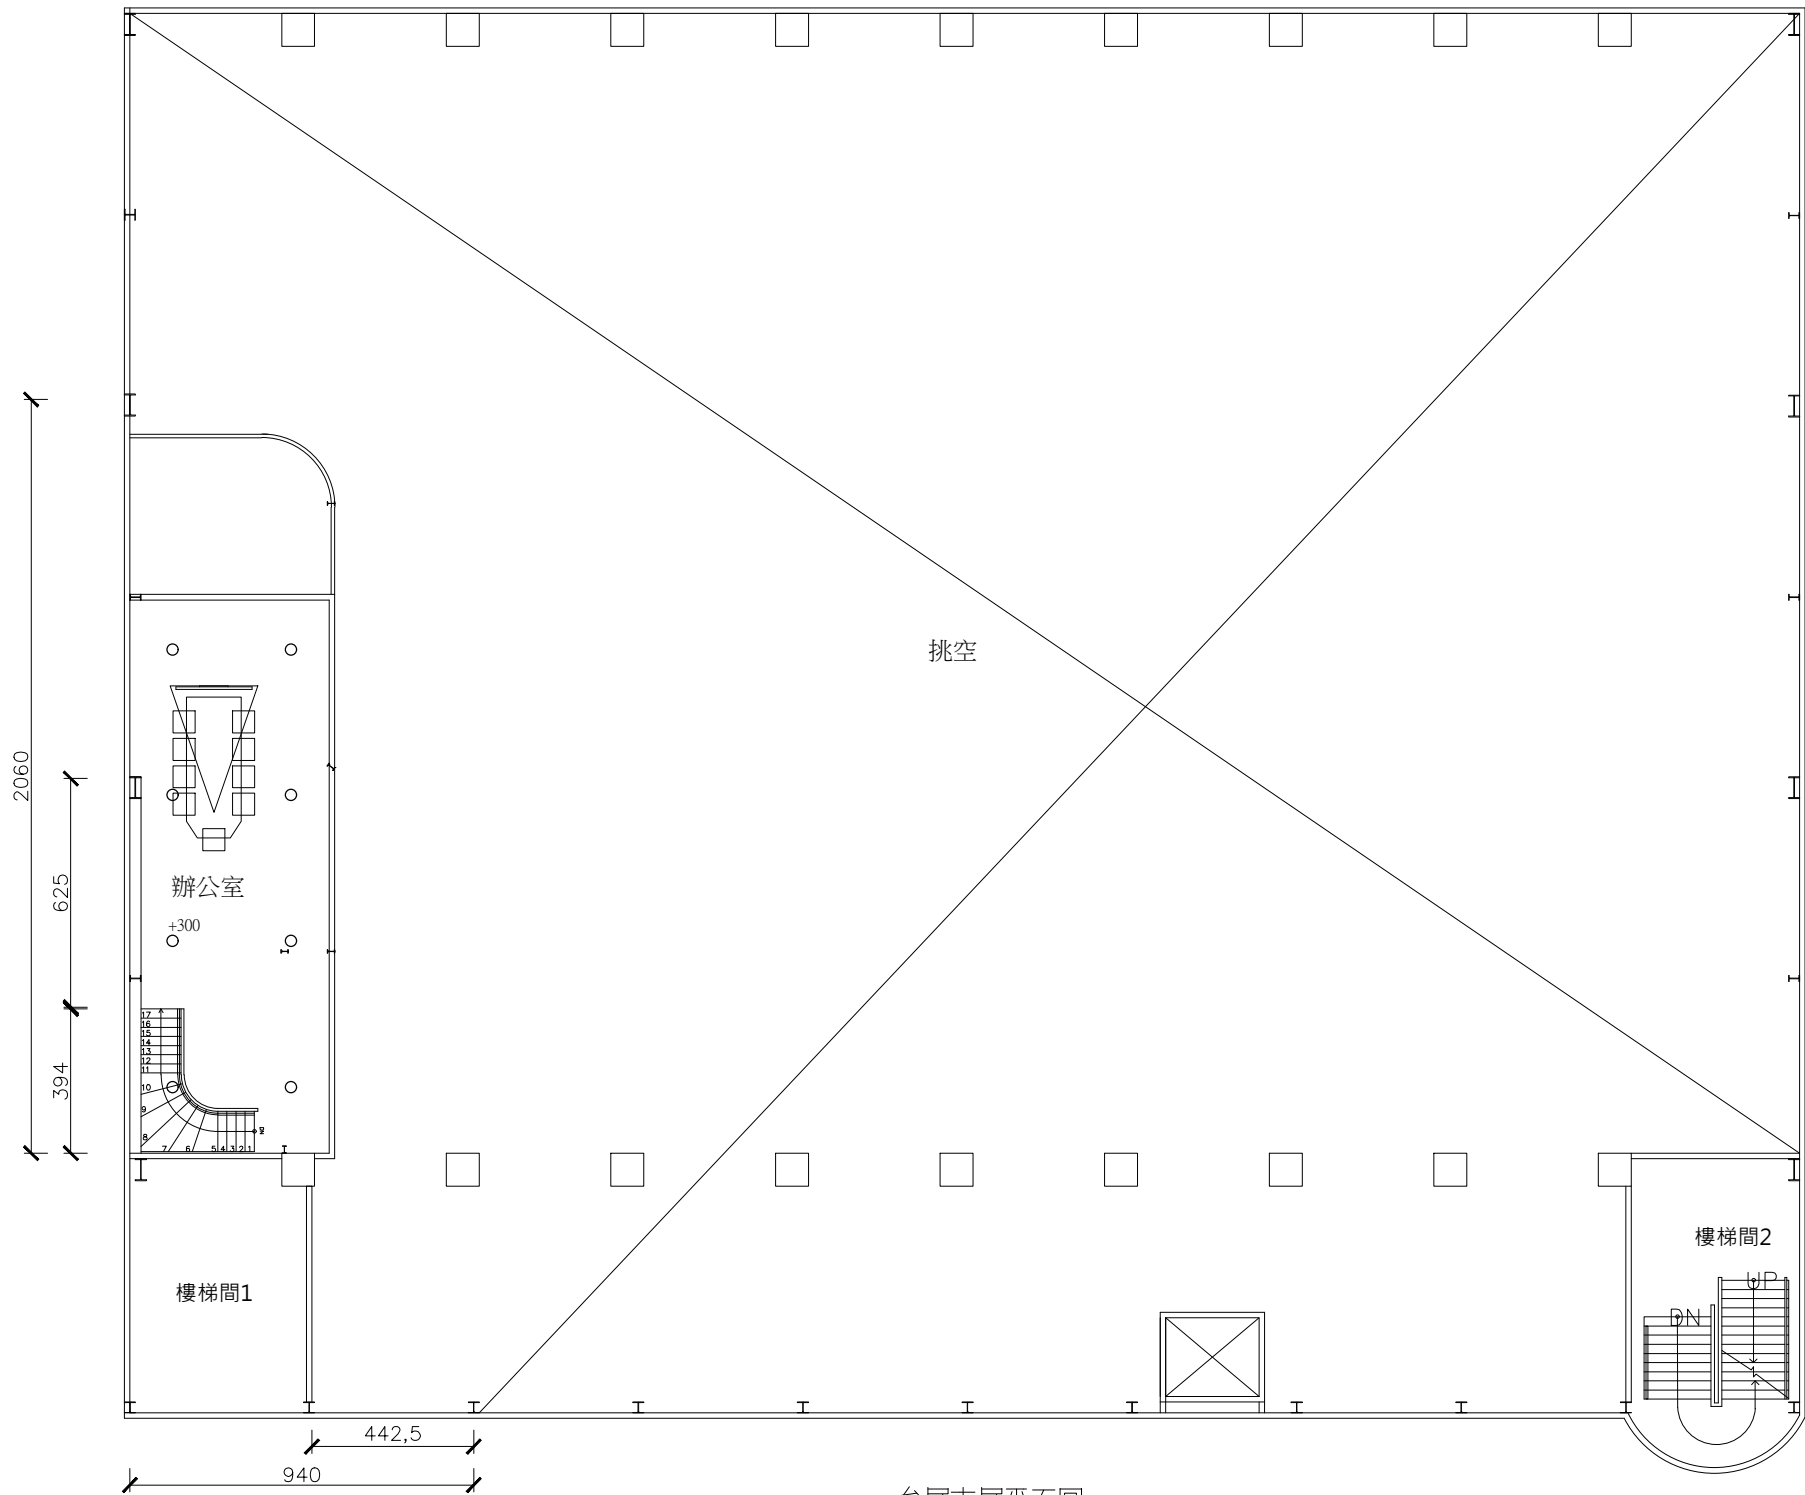

參層夾層平面圖S:1/100



空間編輯有限公司

台中市西區五權西六街52號
TEL:(04) 23710708 FAX:(04) 23710118

工程名稱/PROJECT:

設計/DESIGNER:

圖名/DRAWING:

比例尺/SCALE:

圖號/DRAWINGNO:

日期/DATE: