


火警廣播

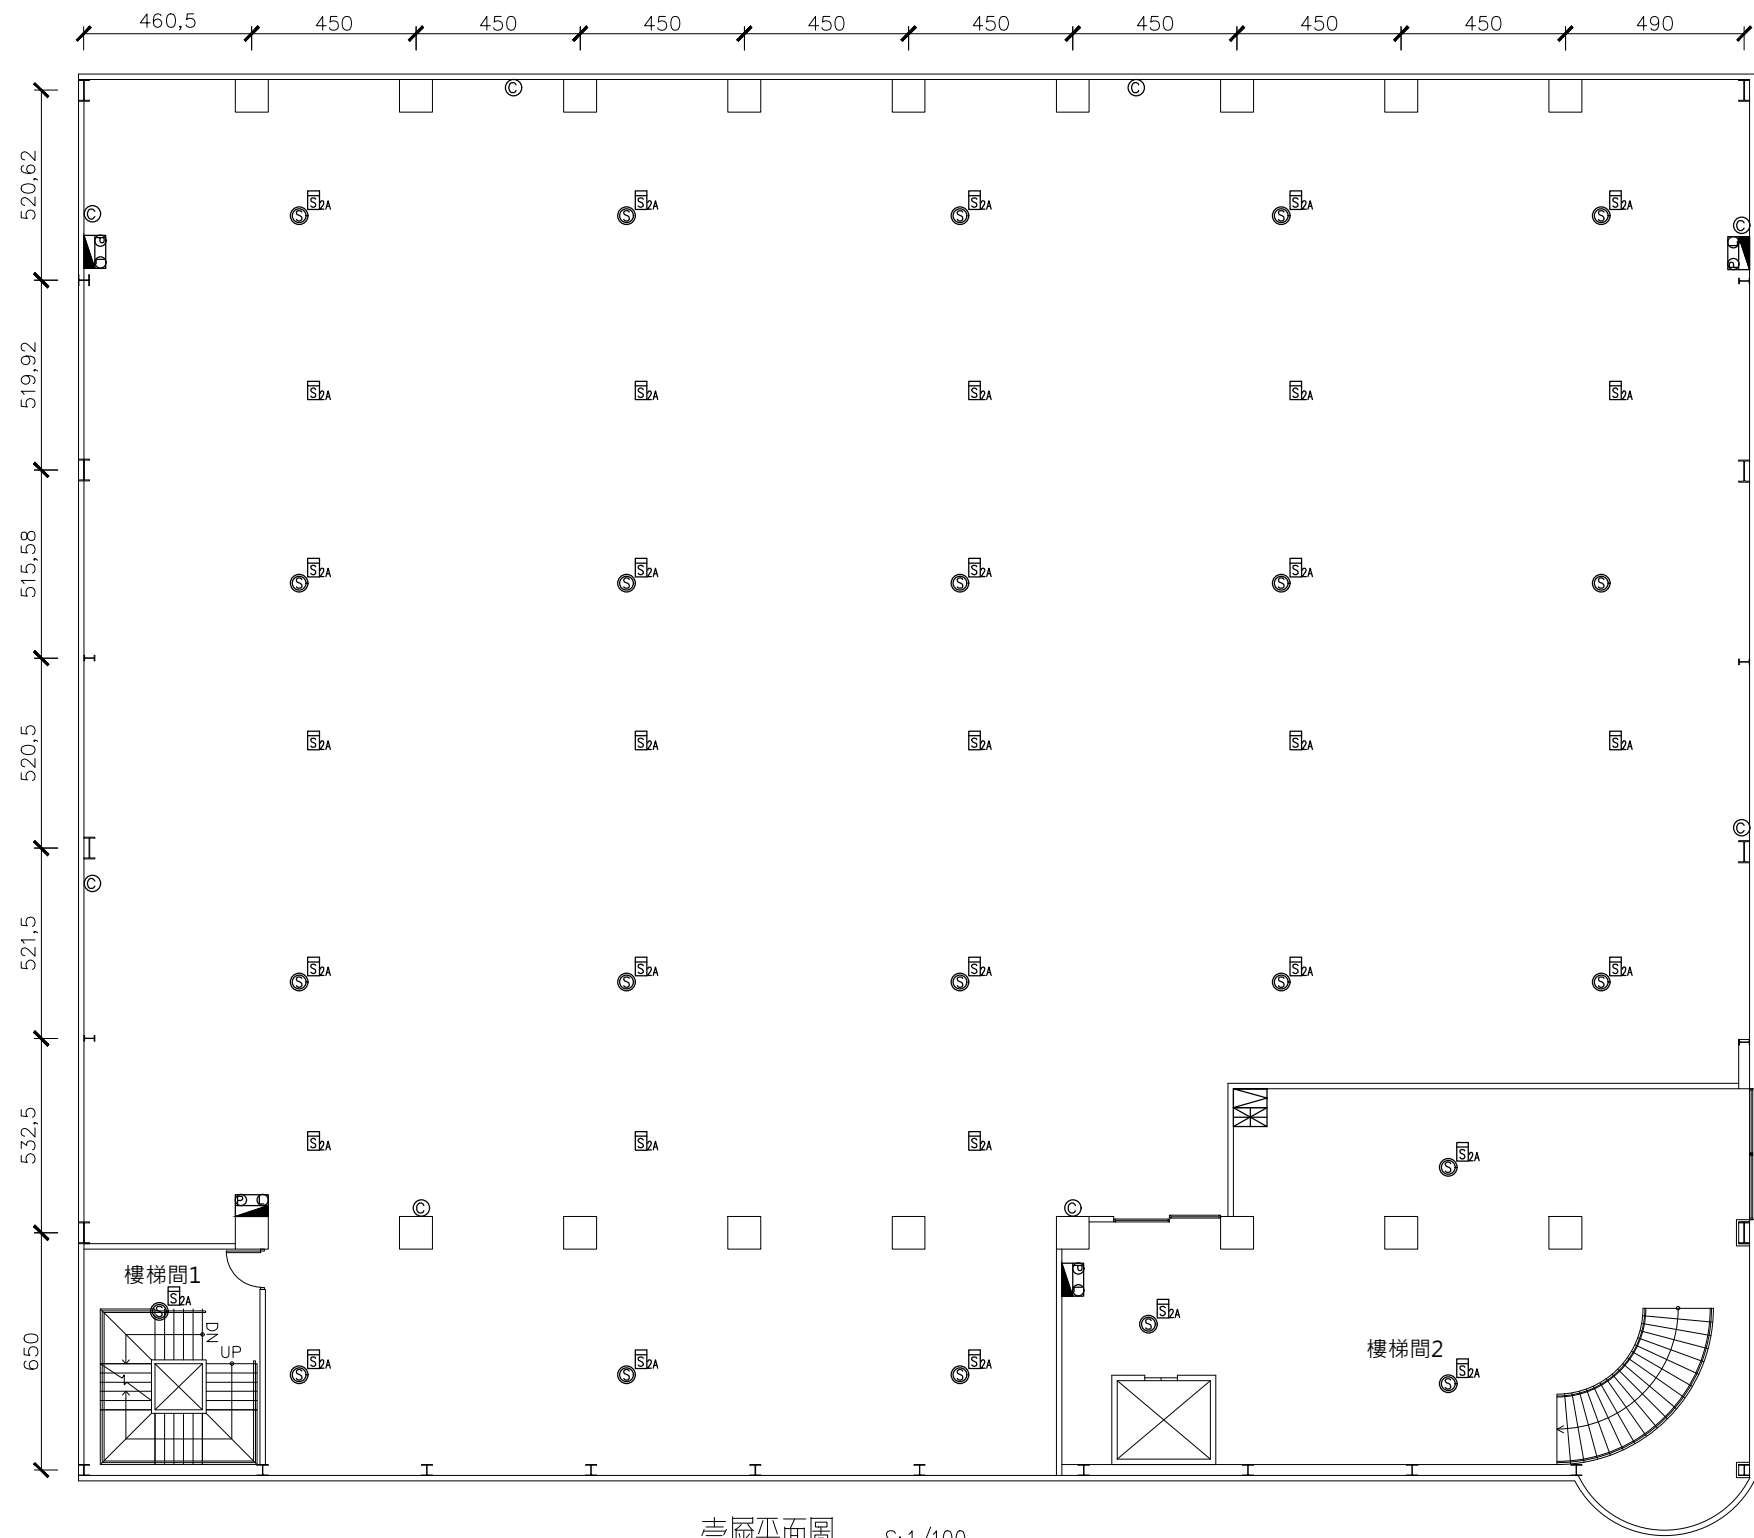

圖例	1F	
	既設	新增
◎		8
◻		4
◻		1
◻		34
◻		1
◎		22

壹層平面圖 S:1/100



空間編輯有限公司

台中市西區五權西六街52號
TEL:(04) 23710708 FAX:(04) 23710118

工程名稱/PROJECT:


設計/DESIGNER:

圖名/DRAWING:

比例尺/SCALE:

圖號/DRAWINGNO:

日期/DATE:

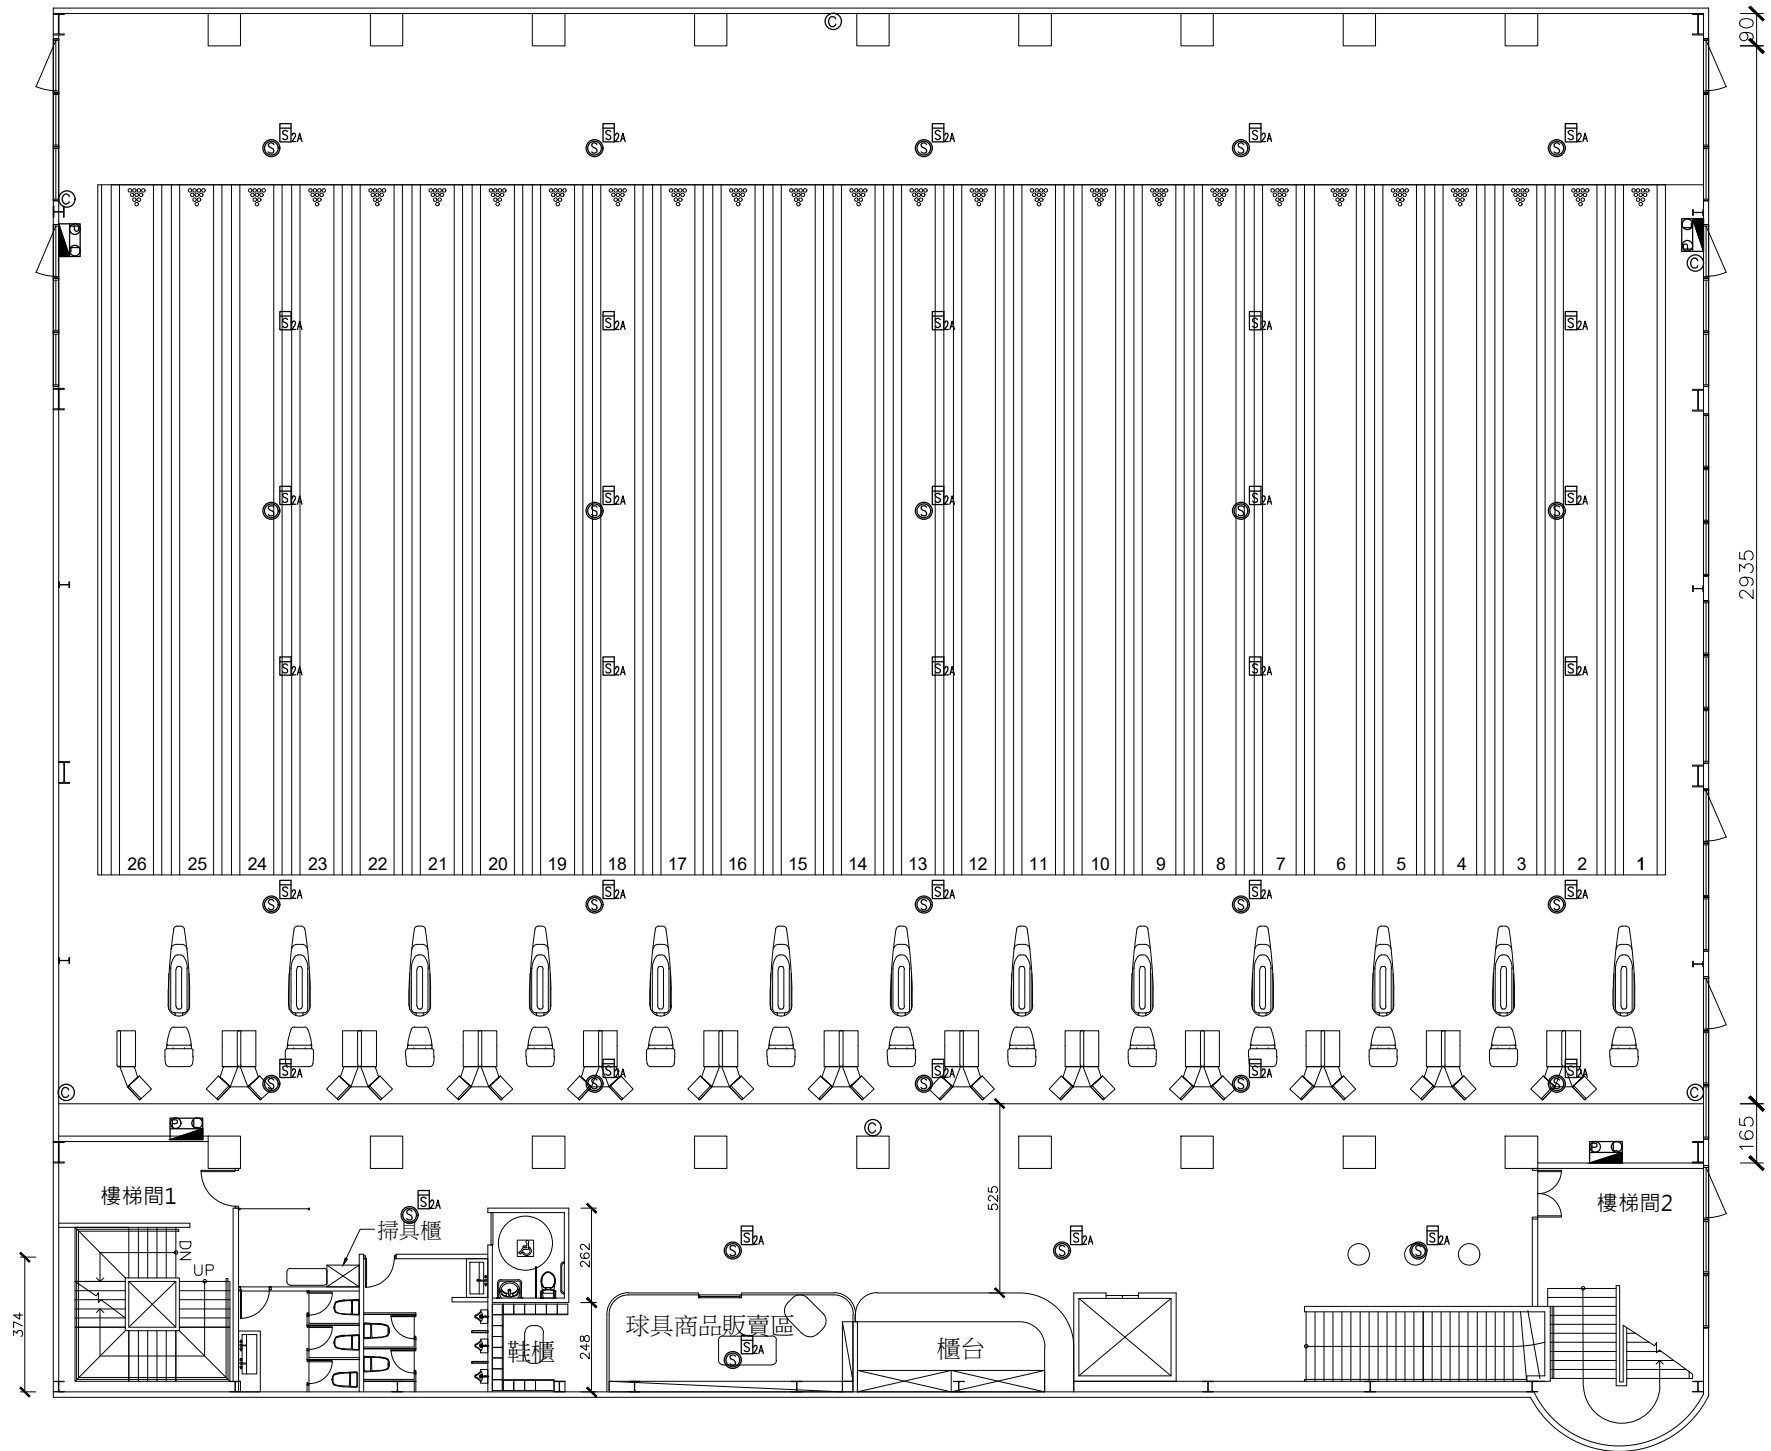

圖例	2F	
	既設	新增
⊙	6	
⊞	4	
⊞		
S2A	35	
⊞		
⊙	25	

貳層平面圖 S:1/100



空間編輯有限公司

台中市西區五權西六街52號
TEL:(04) 23710708 FAX:(04) 23710118

工程名稱/PROJECT:


設計/DESIGNER:

圖名/DRAWING:

比例尺/SCALE:


圖號/DRAWINGNO:

日期/DATE:

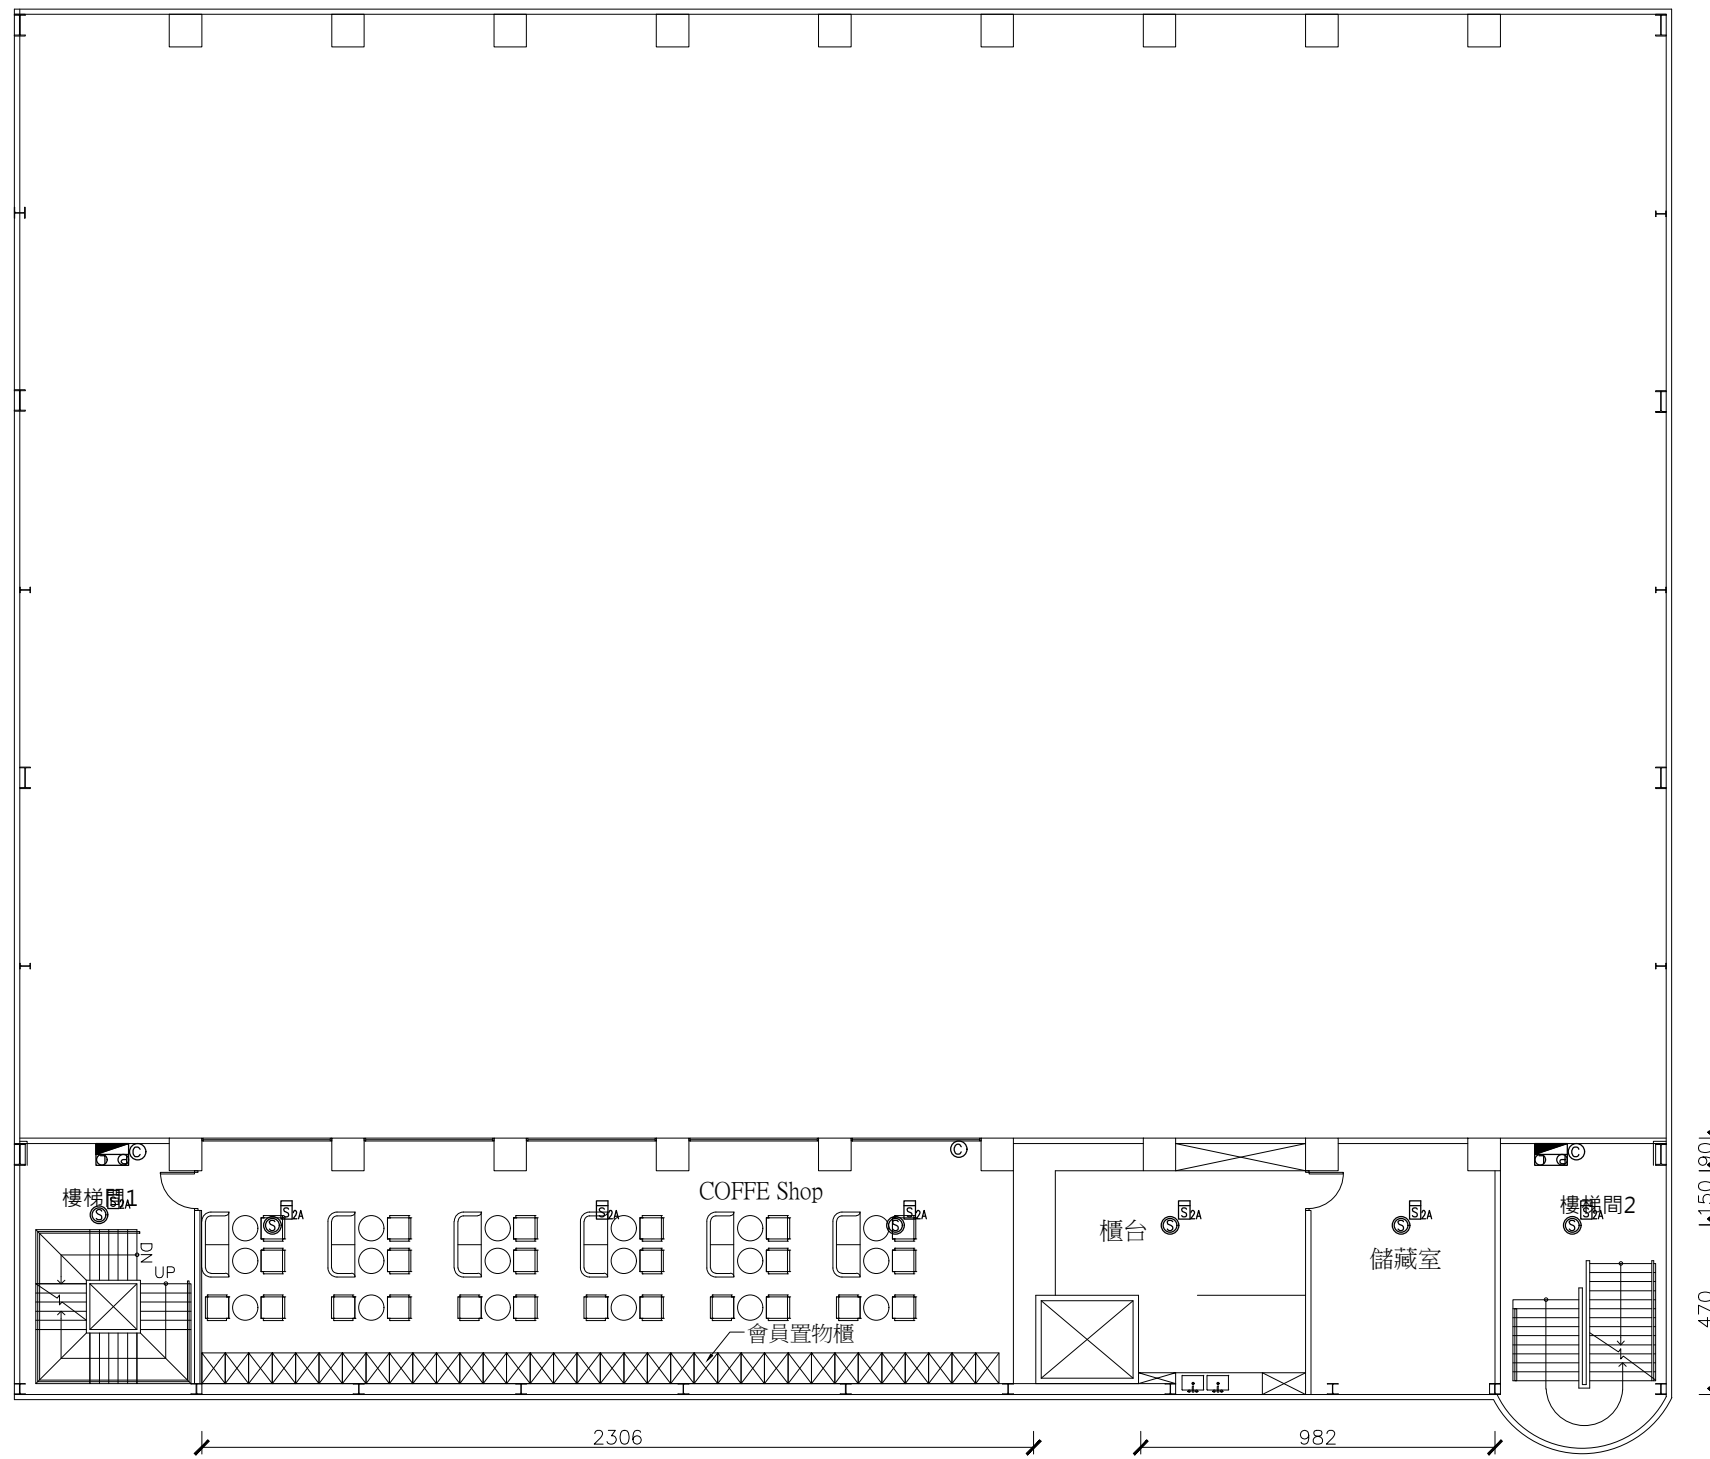

圖例	2MF	
	既設	新增
◎		3
◻		2
◻		
◻		7
◻		
◎		6

貳層夾層平面圖: 1/100

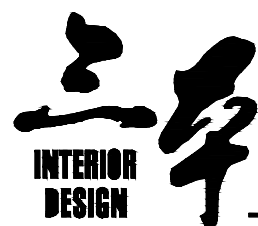

空間編輯有限公司

台中市西區五權西街52號
TEL:(04) 23710708 FAX:(04) 23710118

工程名稱/PROJECT:


設計/DESIGNER:

圖名/DRAWING:

比例尺/SCALE:


圖號/DRAWINGNO:

日期/DATE:

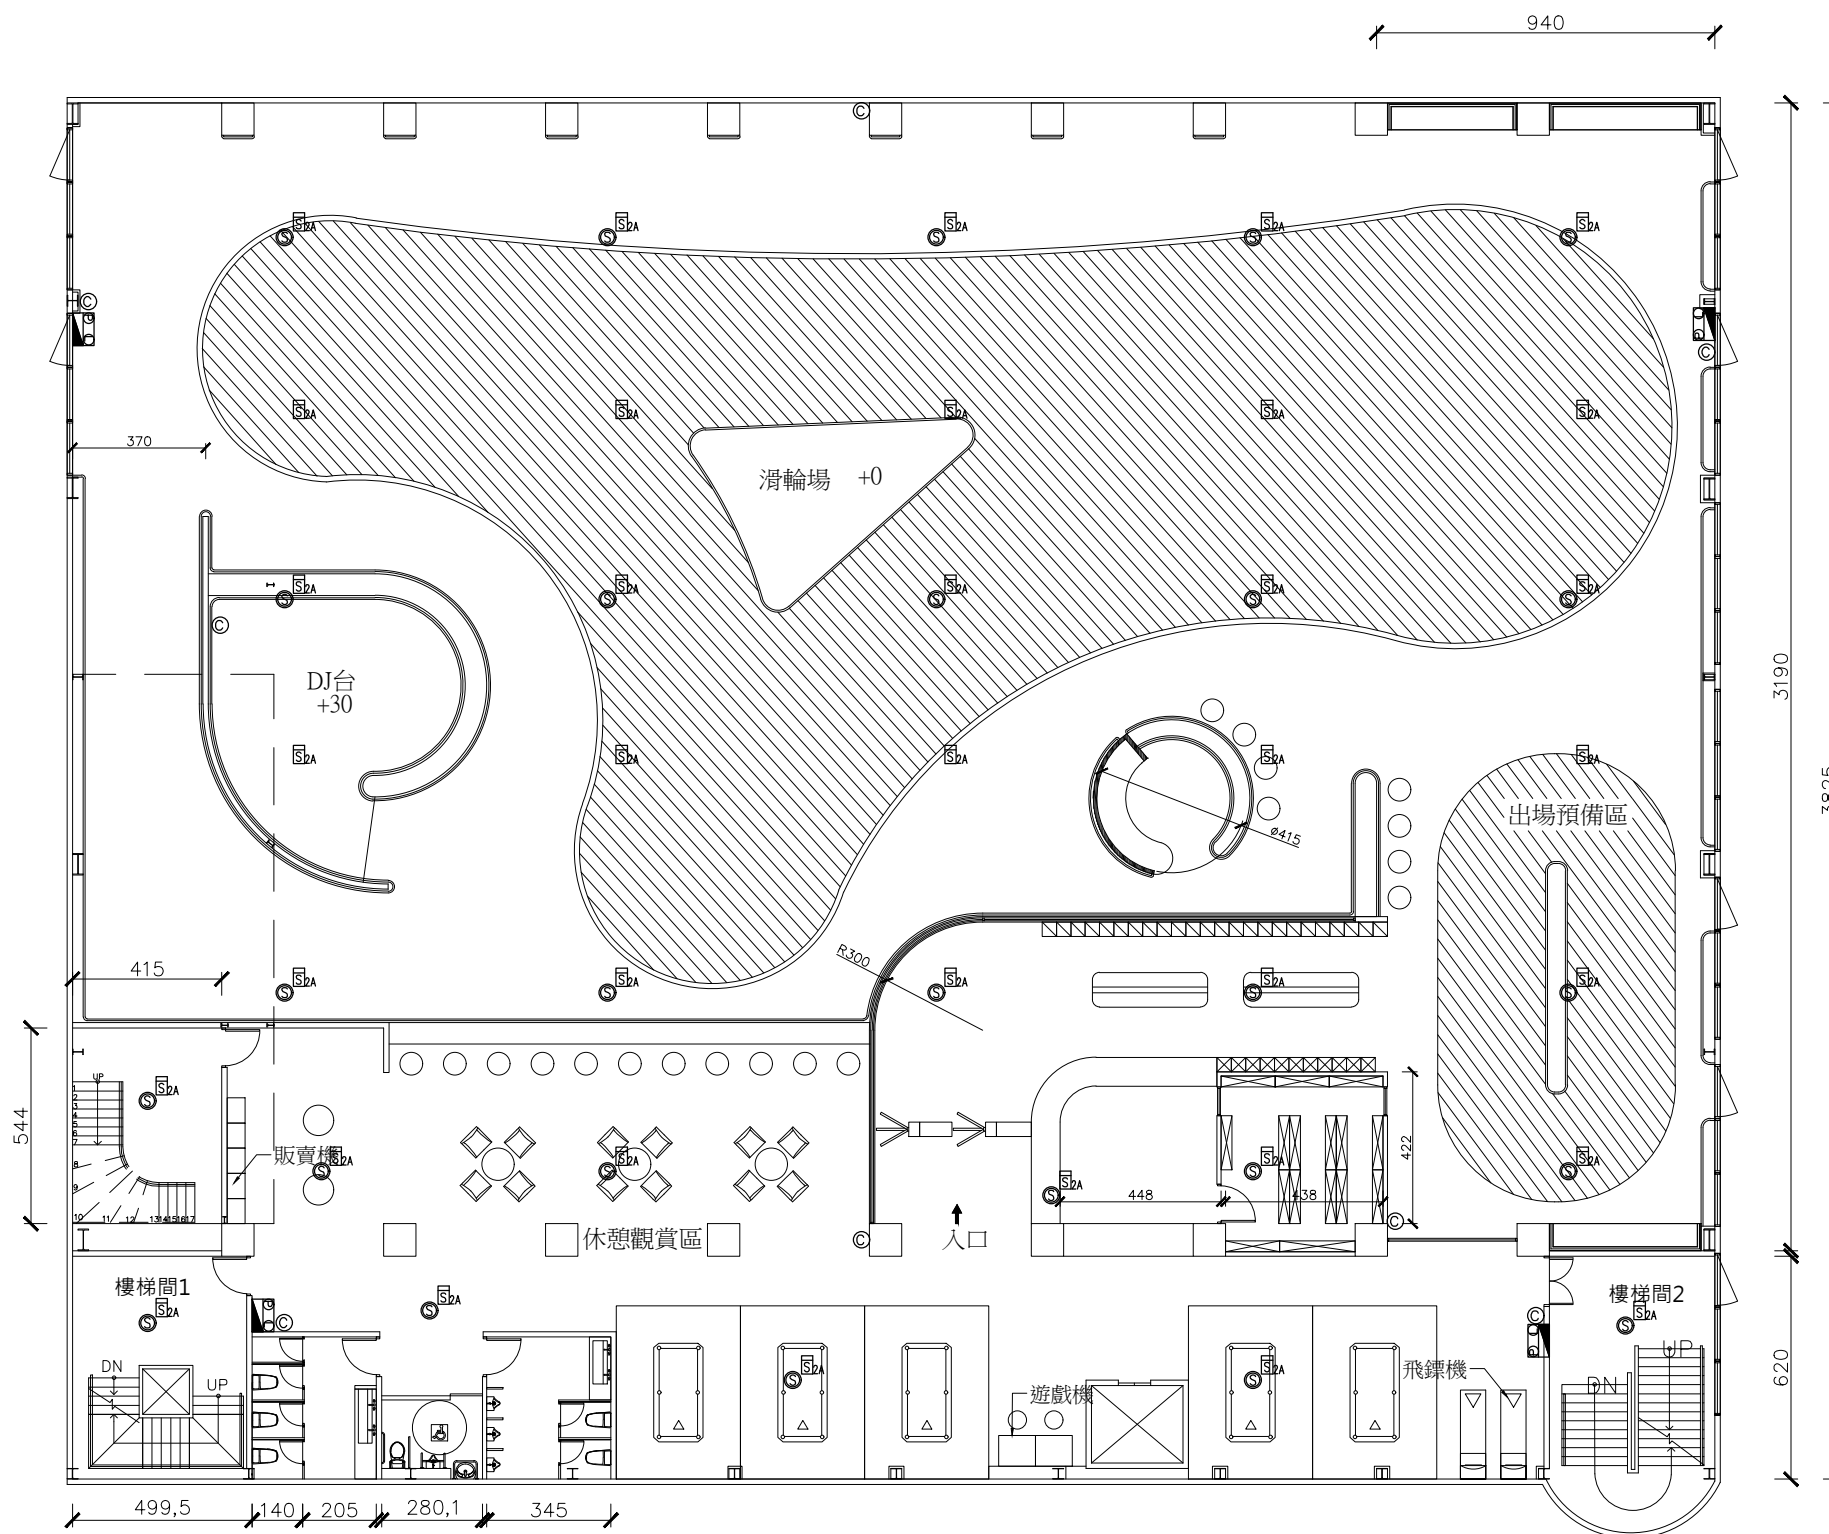

圖例	3F	
	既設	新增
◎	8	
⊞	4	
⊞		
⊞	36	
⊞		
◎	26	

參層平面圖 S:1/100

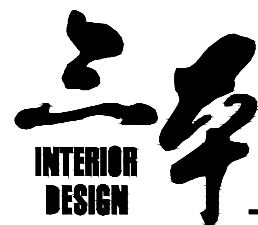

空間編輯有限公司

台中市西區五權西街52號
TEL:(04) 23710708 FAX:(04) 23710118

工程名稱/PROJECT:

設計/DESIGNER:


圖名/DRAWING:

比例尺/SCALE:


圖號/DRAWINGNO:

日期/DATE:

圖例	3MF	
	既設	新增
◎		3
◻		2
◻		4
◻		4
◎		4

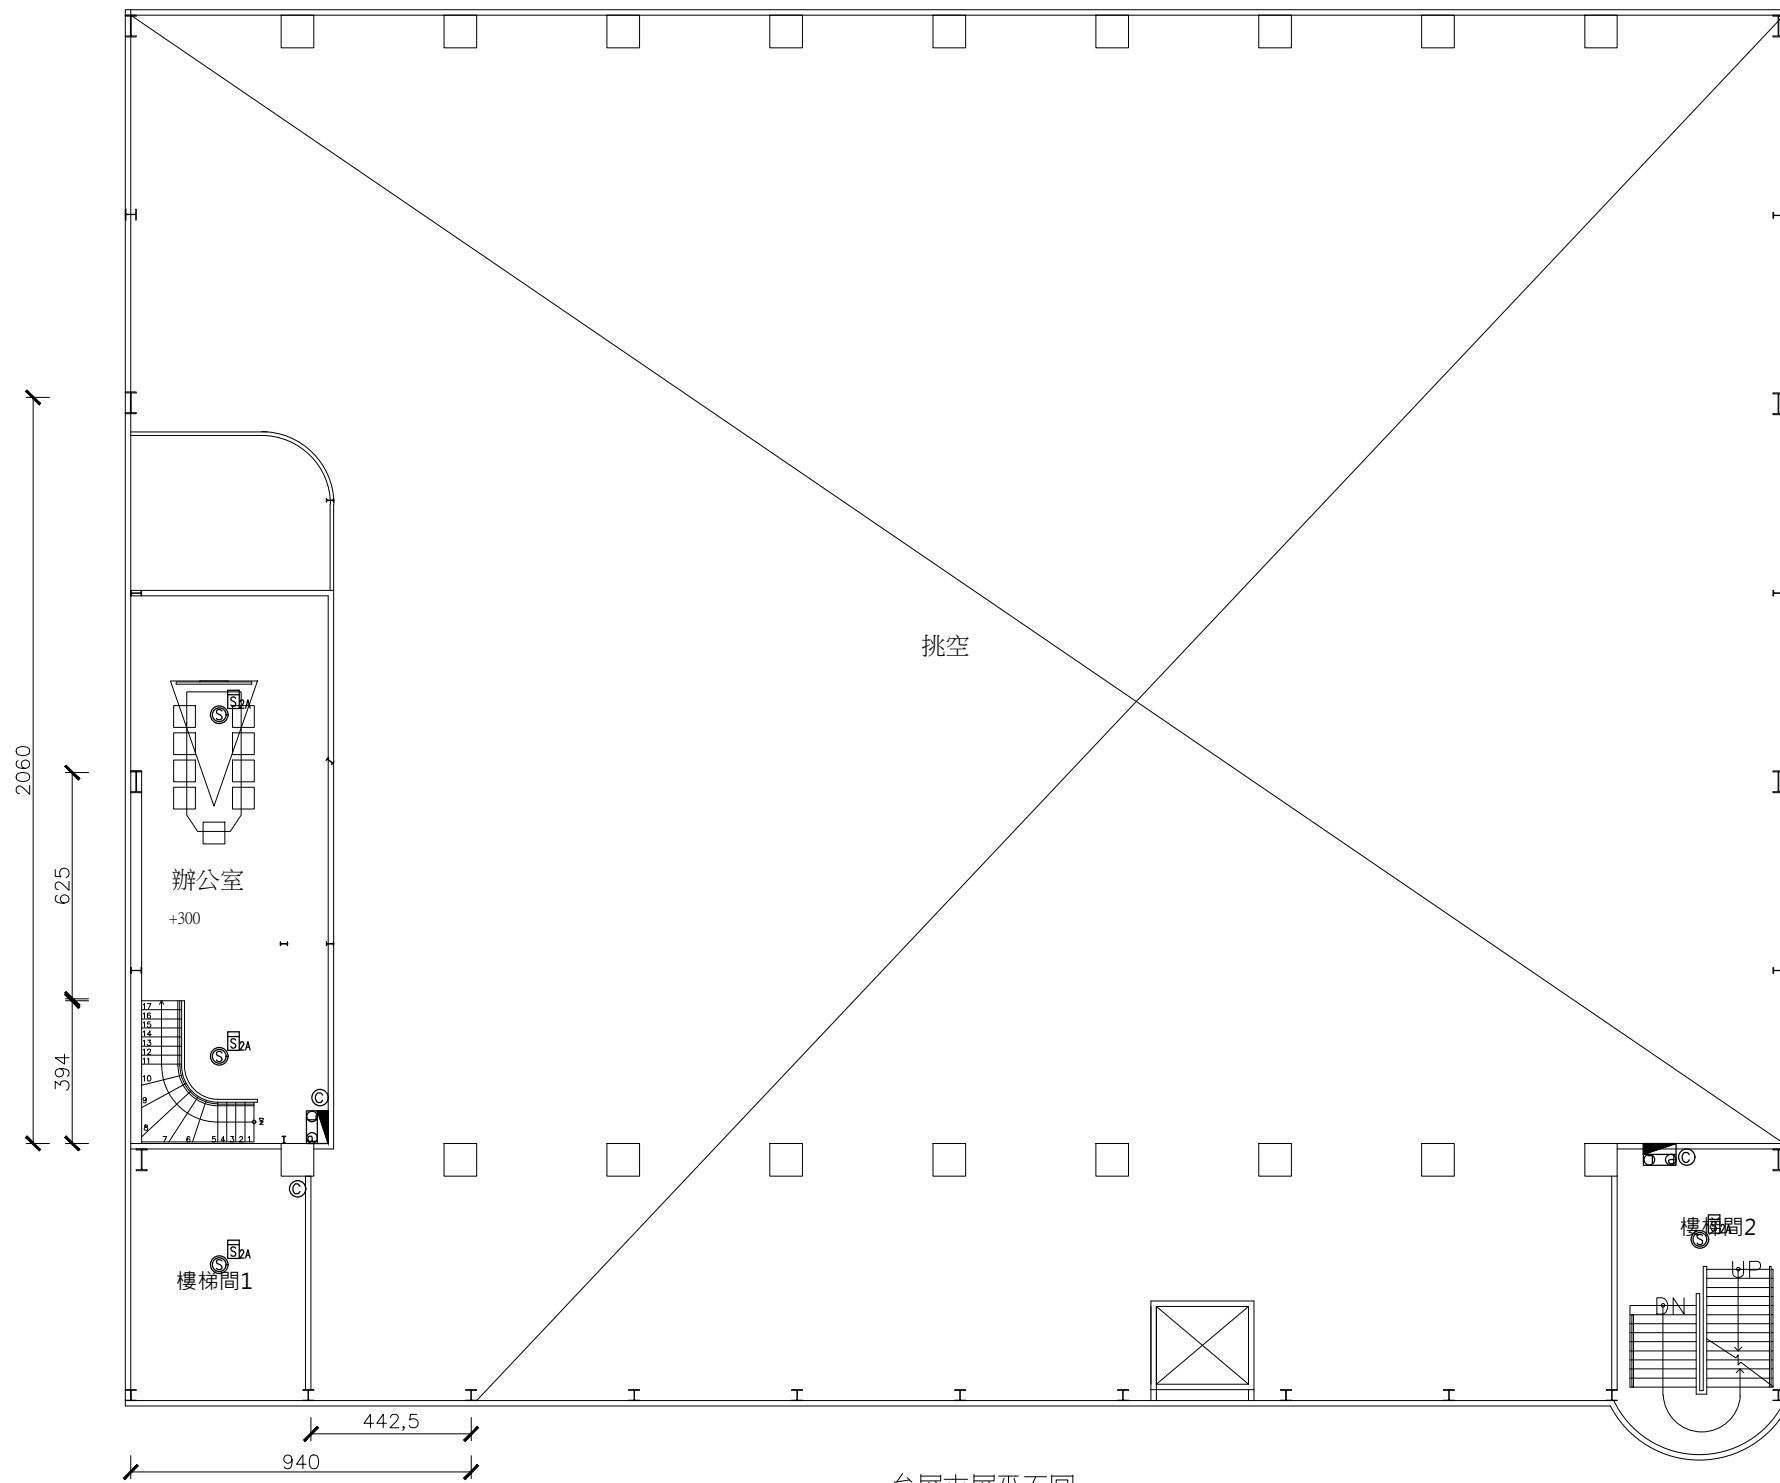

參層夾層平面圖S:1/100

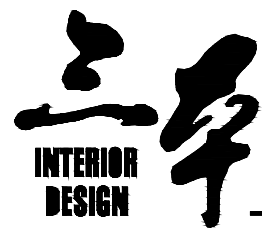

空間編輯有限公司

台中市西區五權西六街52號
TEL:(04) 23710708 FAX:(04) 23710118

工程名稱/PROJECT:

設計/DESIGNER:

圖名/DRAWING:

比例尺/SCALE:

圖號/DRAWINGNO:

日期/DATE: