


設計圖

圖序 SHEET NO. 圖號 DWG NO.

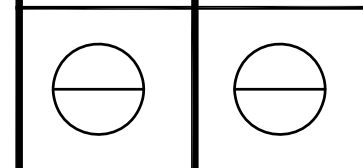

工程名稱 圖名

玉雪股份有限公司商場、停車空間
變更使用併室內裝修案

位置圖、面積表、索引表

李明利
建築師事務所
台中市南區建成路1729號2F
Tel:04-22870427
Fax:04-22854207

印鑑 SEAL

想造人、承造人注意事項：
一、承造人應向主任技師詳閱圖說、核算數量及安全性並實地勘察，如有疑義，請在開標前提出，否則視為充分瞭解。
二、開工前，承造人應會同起造人申請履歷，按指定界線後開挖，履歷主任技師核對無誤後始得施工。若有不符請通知建築師辦理變更設計，否則如有糾紛由起造人承造人負責。
三、承造人應負責向主管機關辦理開工、驗收、竣工、履歷及申請使用執照之一切手續與費用。
四、施工期間，承造人應依法妥設安全防護措施，以確保公共設施、鄰近人員之安全。
五、履歷製作前，應先由承造人繪製履歷支撐結構及大樑圖經主任技師核對無誤後方得施工。
六、本工程圖說或詳圖表，如有不符或相異之處，應即詢問，並依設計建築師之解釋施行。

單位 UNIT

比例 SCALE

1/100

日期 DATE

82.11.1

繪圖 DRAWN BY

...

設計 DESIGN BY


...

校對 CHECK BY

...



檔名 FILE NAME

NONAME.DWG

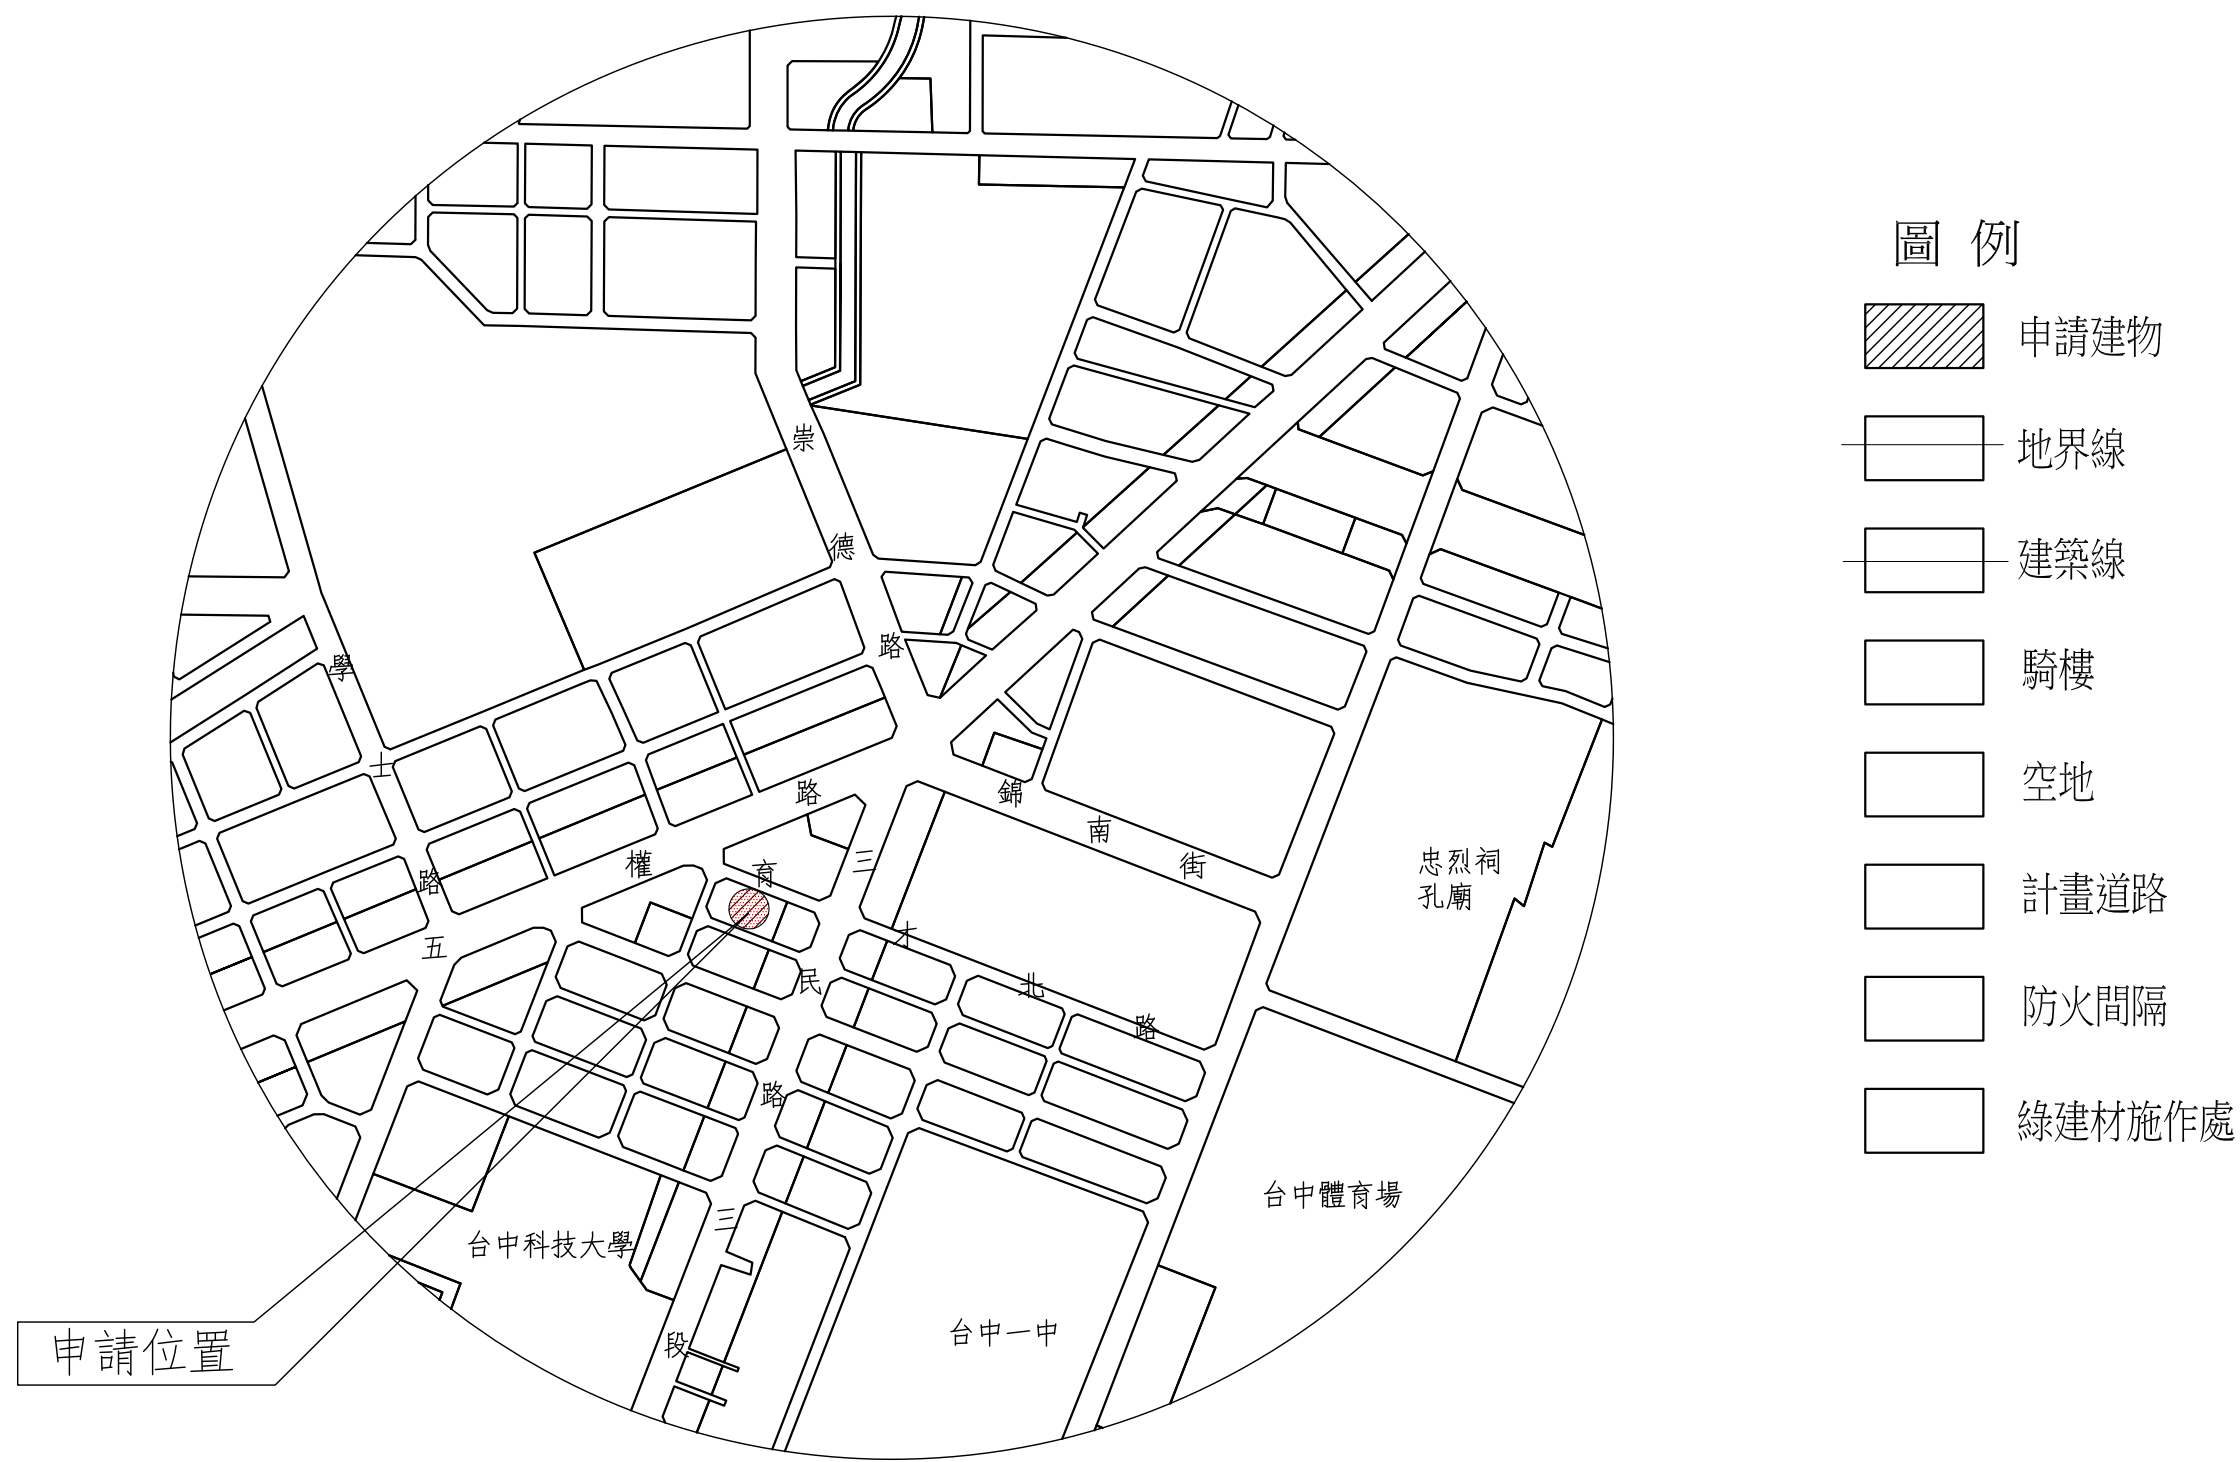

位置圖 N0 Scale

- 圖例
- 申請建物
 - 地界線
 - 建築線
 - 騎樓
 - 空地
 - 計畫道路
 - 防火間隔
 - 綠建材施作處

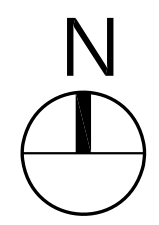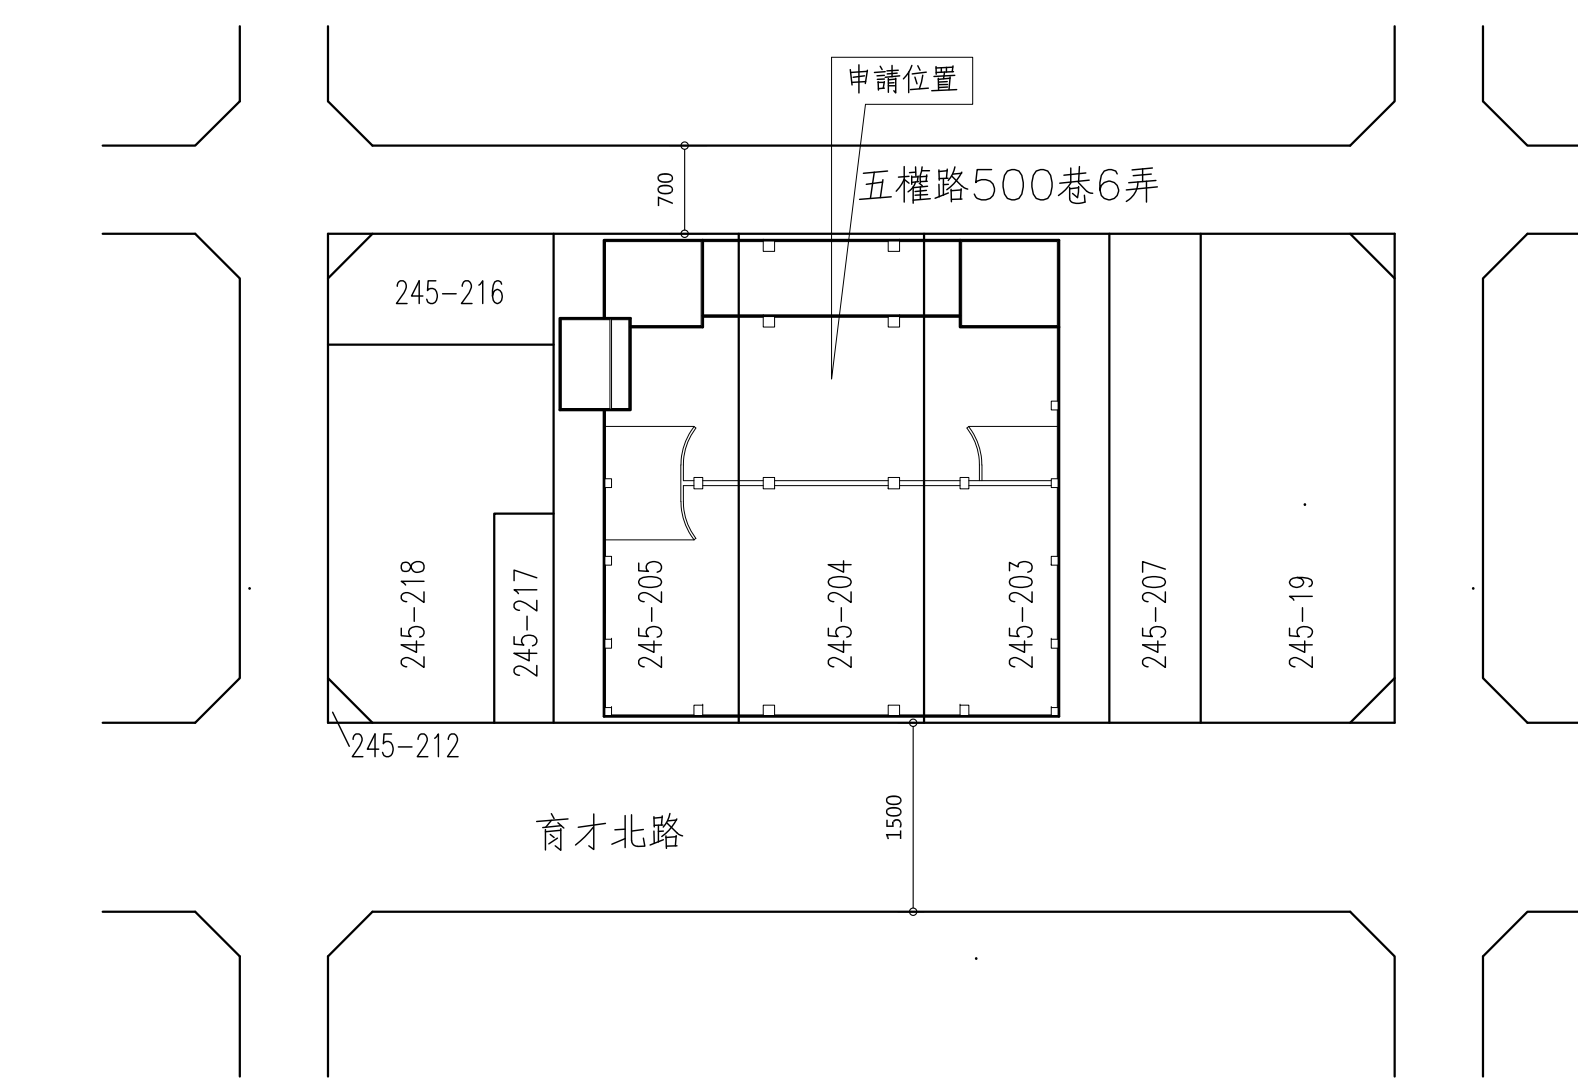


地籍配置圖 S:1/500

申請地點	地址：台中市北區育才北路69號地下一層 地號：台中市北區水源段245-203,245-204,245-205,245-216,245-218,地號等5筆
土地分區	第二之一種商業區
原有建照	(86)中工建字第1069號
原有使照	(87)中工建使字第1188號


建築物變更使用概要							
單位：m ²							
層別	項目	原有面積m ²	原使用項目	原使用類組	變更使用面積m ²	變更使用項目	變更後使用類組
地下一層		2047.85m ²	商場 受電室 機房 坡道間	B2 00 00 00	534.92m ²	商場	B2
					2047.85-534.92-1005.17=507.76m ²	受電室 機房 坡道間、樓梯間、儲藏室	00 00 00
					1005.17m ²	停車空間(機車)、商場附屬儲藏室	00
合計原有面積		2047.85m ²			變更使用面積合計 975.89m ²		

索引表		
張號	圖號	圖名
	1 / E1	位置圖、面積表、索引表
	2 / E1	變更平面圖
	3 / E1	裝修剖面圖、材料詳圖、門窗圖

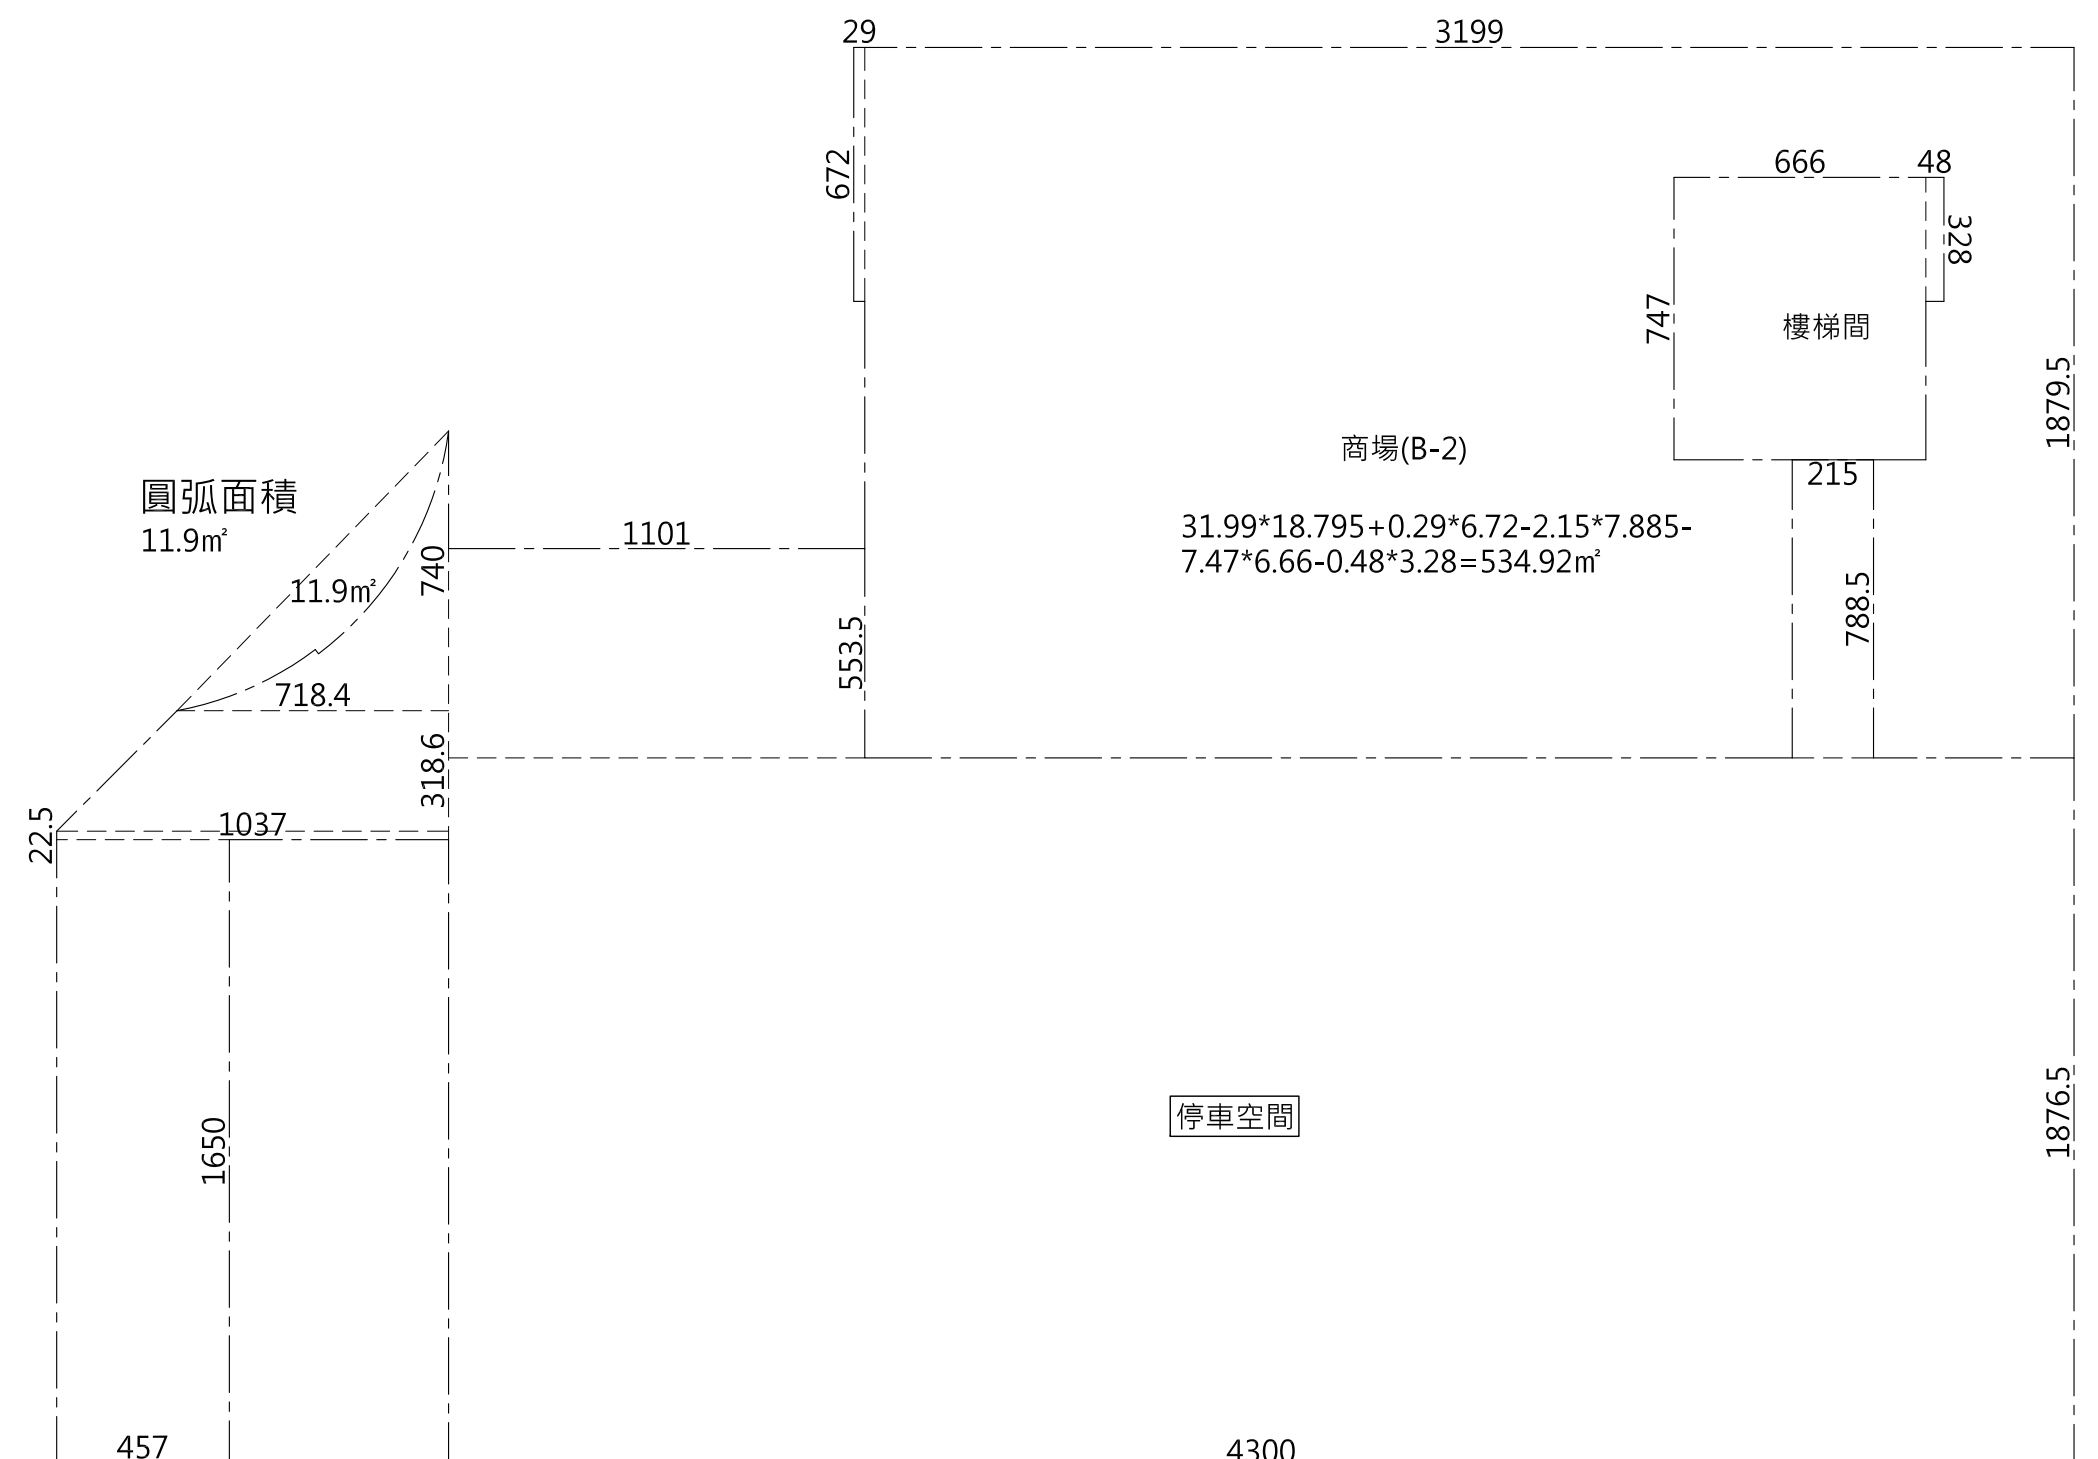
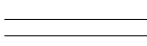

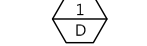
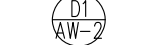



地下壹層變更使用併室內裝修面積計算圖 S:1/200


地下壹層: $43*18.765+2.15*7.885+11.01*5.535+(7.4*7.184)/2-11.9+(7.184+10.37)*3.186/2+0.225*10.37+4.57*16.5=1005.17m^2$


設計圖	
圖序 SHEET NO.	圖號 DWG NO.
工程名稱	圖名
玉雪股份有限公司商場、停車空間 變更使用併室內裝修案 變更平面圖	
 <p>李明利 建築師事務所 台中市南區建成路1729號2F Tel:04-22870427 Fax:04-22854207</p>	
印鑑 SEAL	
<p>* 起造人、承造人注意事項： 一、承造人應向主任技師詳閱圖說、核算數量及安全性並實地勘察，如有疑義，請在開標前提出，否則視為充分瞭解。 二、開工前，承造人應會同起造人申請履歷，按指定界線後開挖，如有不符請通知建築師辦理變更設計，否則如有糾紛由起造人、承造人負責。 三、承造人應負責向主管機關辦理開工、動工、竣工、履歷及申請使用執照之一切手續與費用。 四、施工期間，承造人應依法妥設安全防護措施，以確保公共設施、鄰房及人員之安全。 五、標單製作前，應先由承造人繪製標單支撐結構及大體圖經主任技師核對無誤後方准開工。 六、本工程圖說或詳圖表，如有不符或相異之處，應即詢問，並依設計建築師之解釋施行。</p>	
單位 UNIT	
比例 SCALE	
日期 DATE	82.11.1
繪圖 DRAWN BY	
設計 DESIGN BY	
校對 CHECK BY	
檔名 FILE NAME	NONAME.DWG


圖例說明:

-  變更使用及室內裝修申請範圍
-  原有外牆
-  本次申請砂酸鈣板耐燃一級分間牆(綠建材板材)
-  新增門窗
-  原有門窗
-  自設機車停車位 80*200

變更使用範圍面積:
 $43 \times 18.765 + 11.01 \times 5.51 + 4.57 \times 16.50 + (0.225 + 3.44) \times 10.37 / 2 + (1.19 + 7.185) \times 4.29 / 2 - 4.04 = 975.89 \text{m}^2$

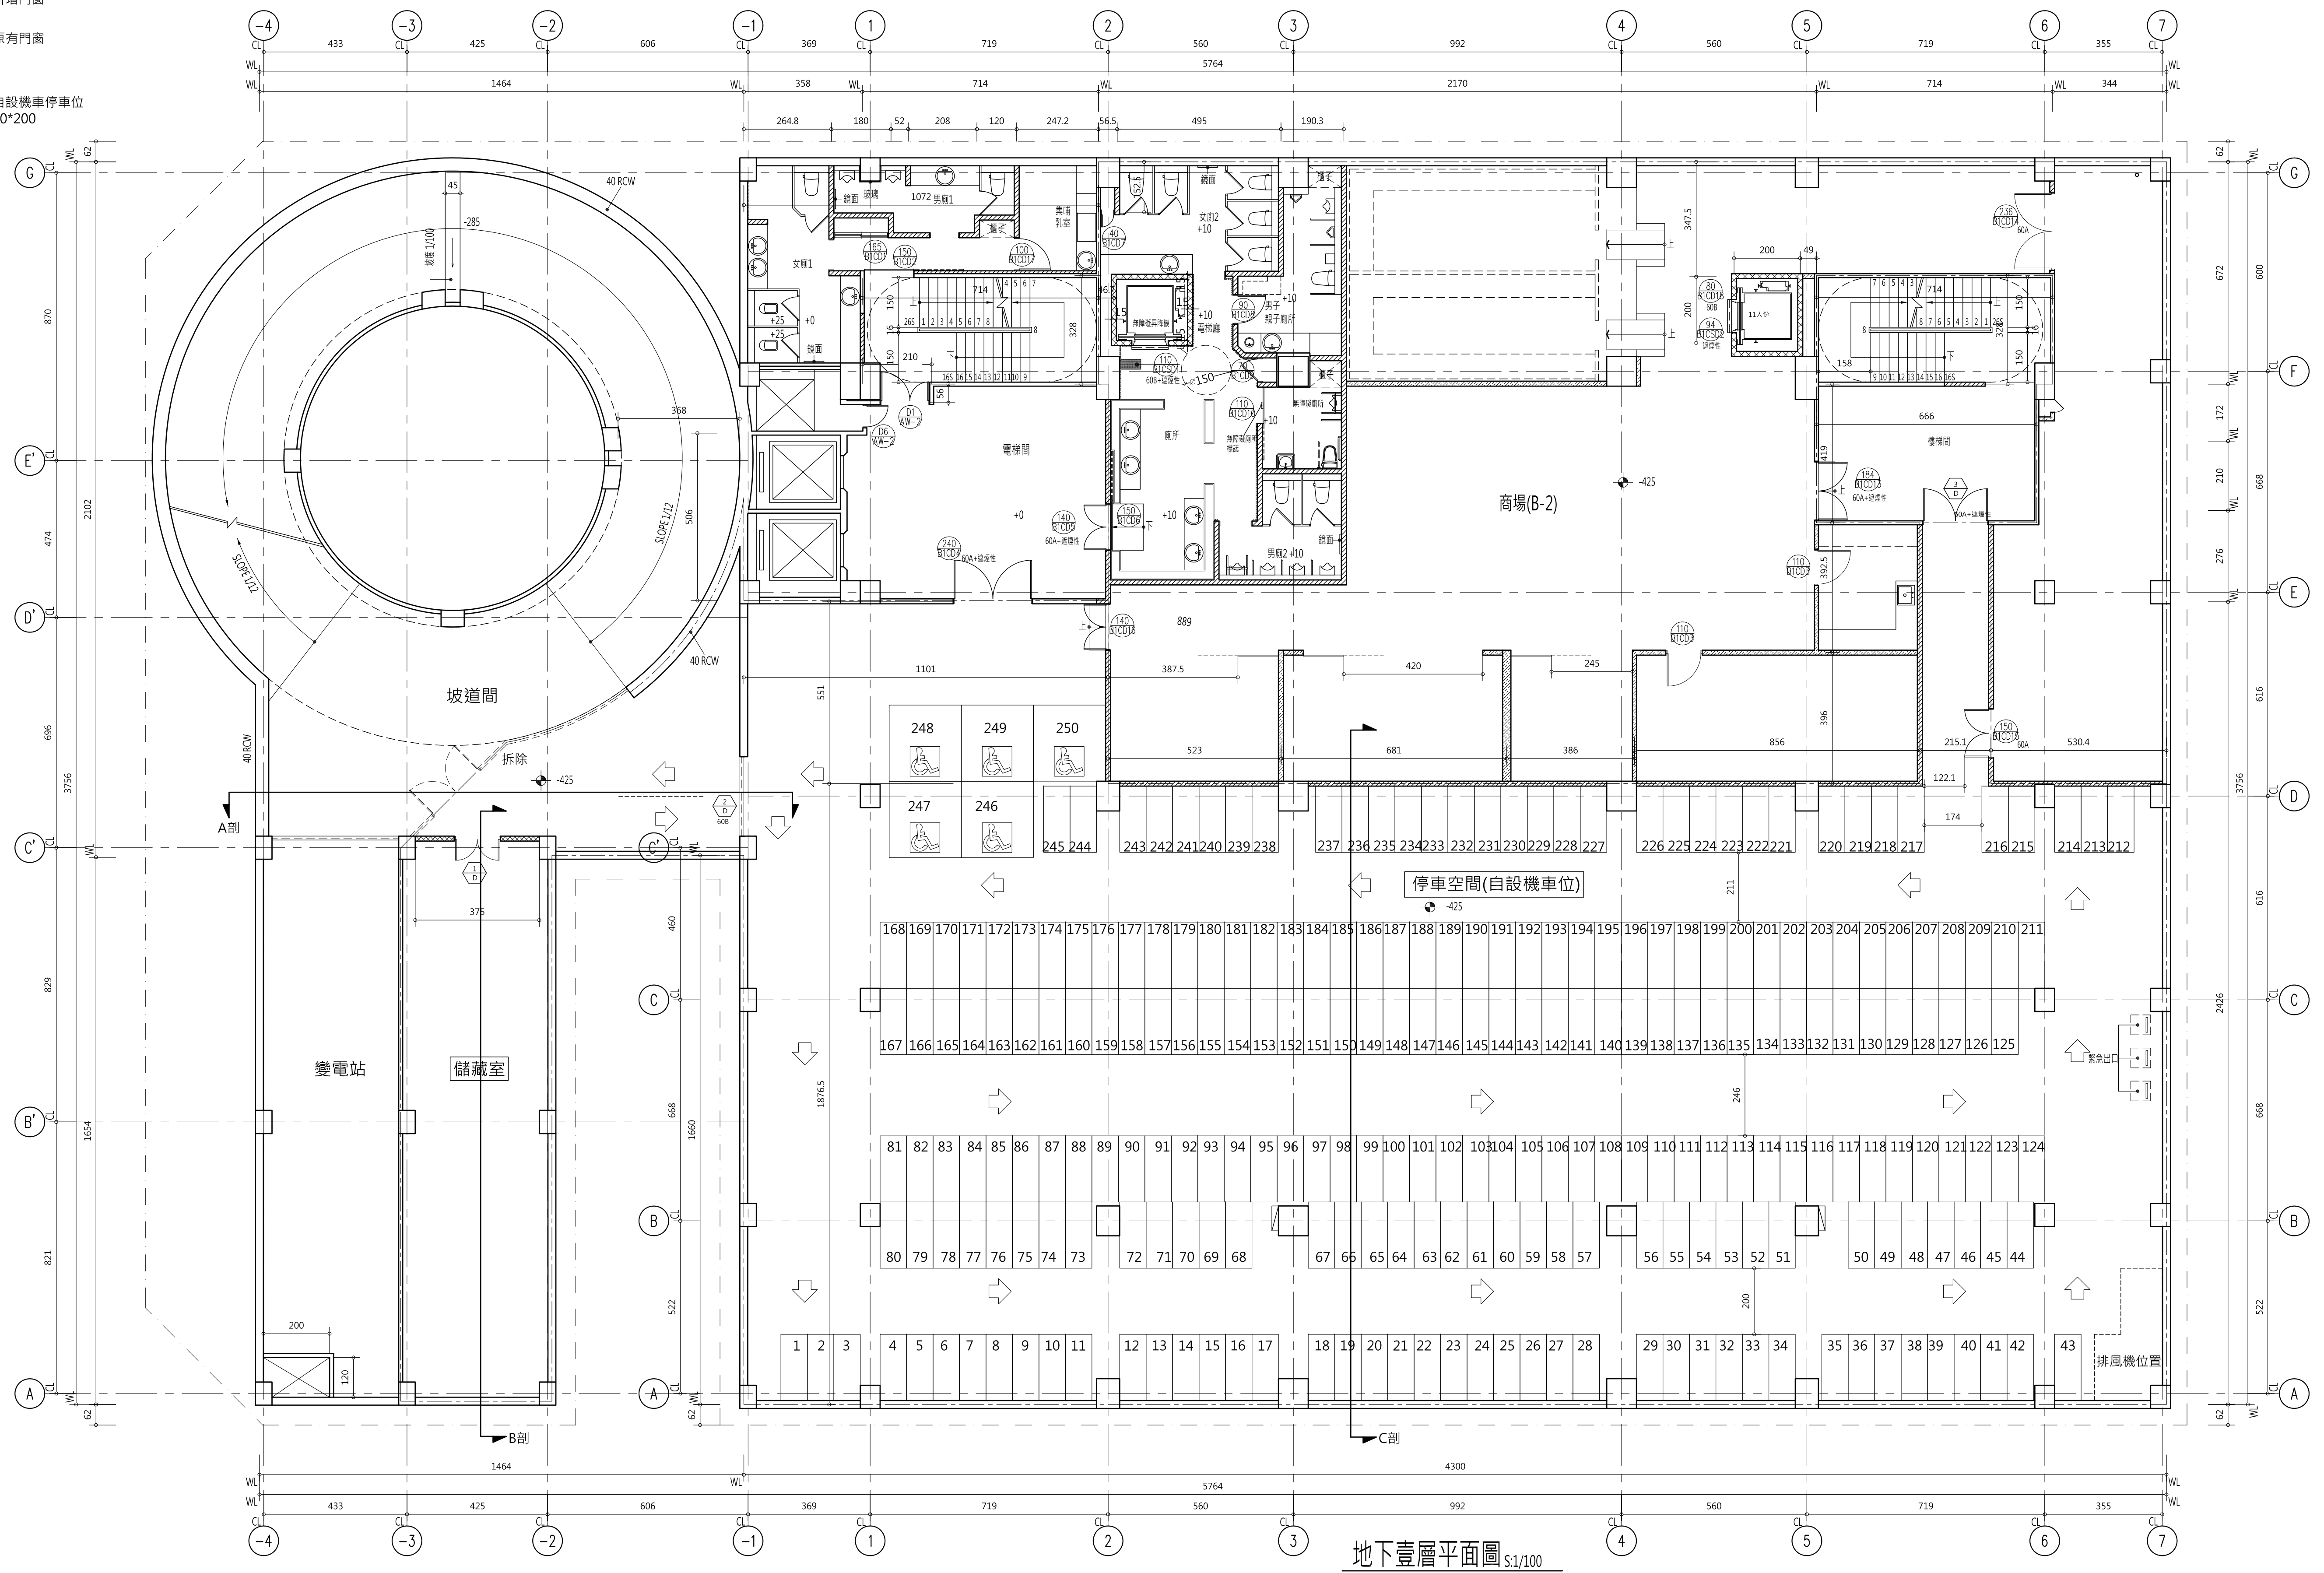


設計圖	
圖序 SHEET NO.	圖號 DWG NO.
○	○
工程名稱	圖名
玉雪股份有限公司商場、停車空間 變更使用併室內裝修案	剖面圖 門窗圖
	
李明利 建築師事務所 台中市南區建成路1729號2F Tel:04-22870427 Fax:04-22854207	
印鑑 SEAL	
<small>* 起造人、承造人注意事項： 一、承造人應向主任技師詳閱圖說、核算數量及安全性並實地勘察，如有疑義，請在開標前提出，否則視為充分瞭解。 二、開工前，承造人應會同起造人申請履歷，按指定界線後開放履歷主任技師核對圖說後施工，若有不符請通知建築師辦理變更設計，否則如有糾紛由起造人承造人負責。 三、承造人應負責向主管建築機關申請開工、驗收、竣工、履歷及申請使用執照之一切手續與費用。 四、施工期間，承造人應依法妥設安全防護措施，以確保公共設施、鄰近及人員之安全。 五、樓板製作前，應先由承造人繪製支撐架設結構及大樑圖經主任技師核對無誤後方准施工。 六、本工程圖說或詳圖表，如有不符或相異之處，應即補圖，並依設計建築師之解釋施行。</small>	
單位 UNIT	
比例 SCALE	
1/100	
日期 DATE	
82.11.1	
繪圖 DRAWN BY	
...	
設計 DESIGN BY	
...	
校對 CHECK BY	
...	
檔名 FILE NAME	
NONAME.DWG	

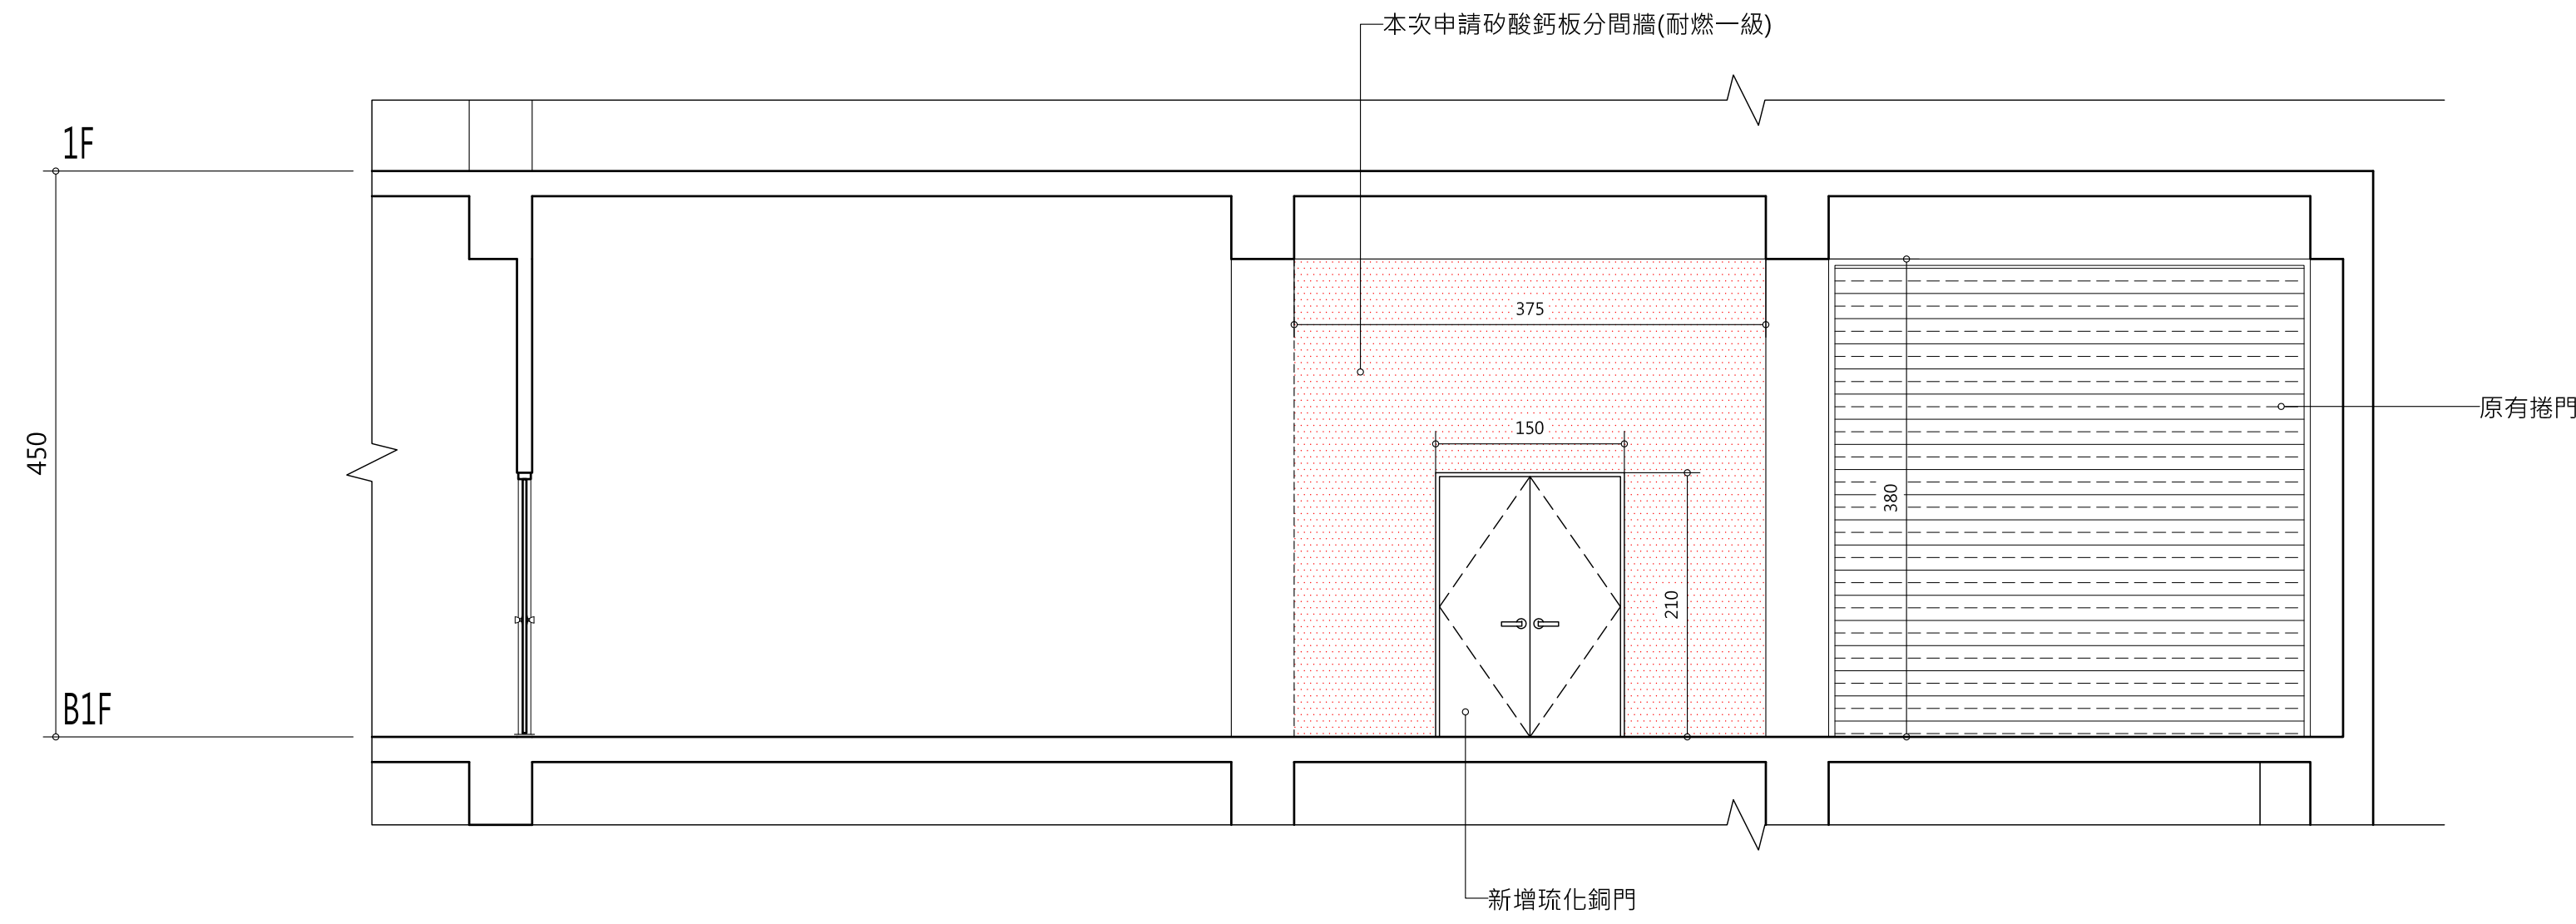


1 A-A剖面圖
Scale=1/50

矽酸鈣板分間牆裝修面積:
3.75*3.8-1.5*2.1=11.1m²

綠建材(矽酸鈣板)面積:
11.1*2面=22.2m²


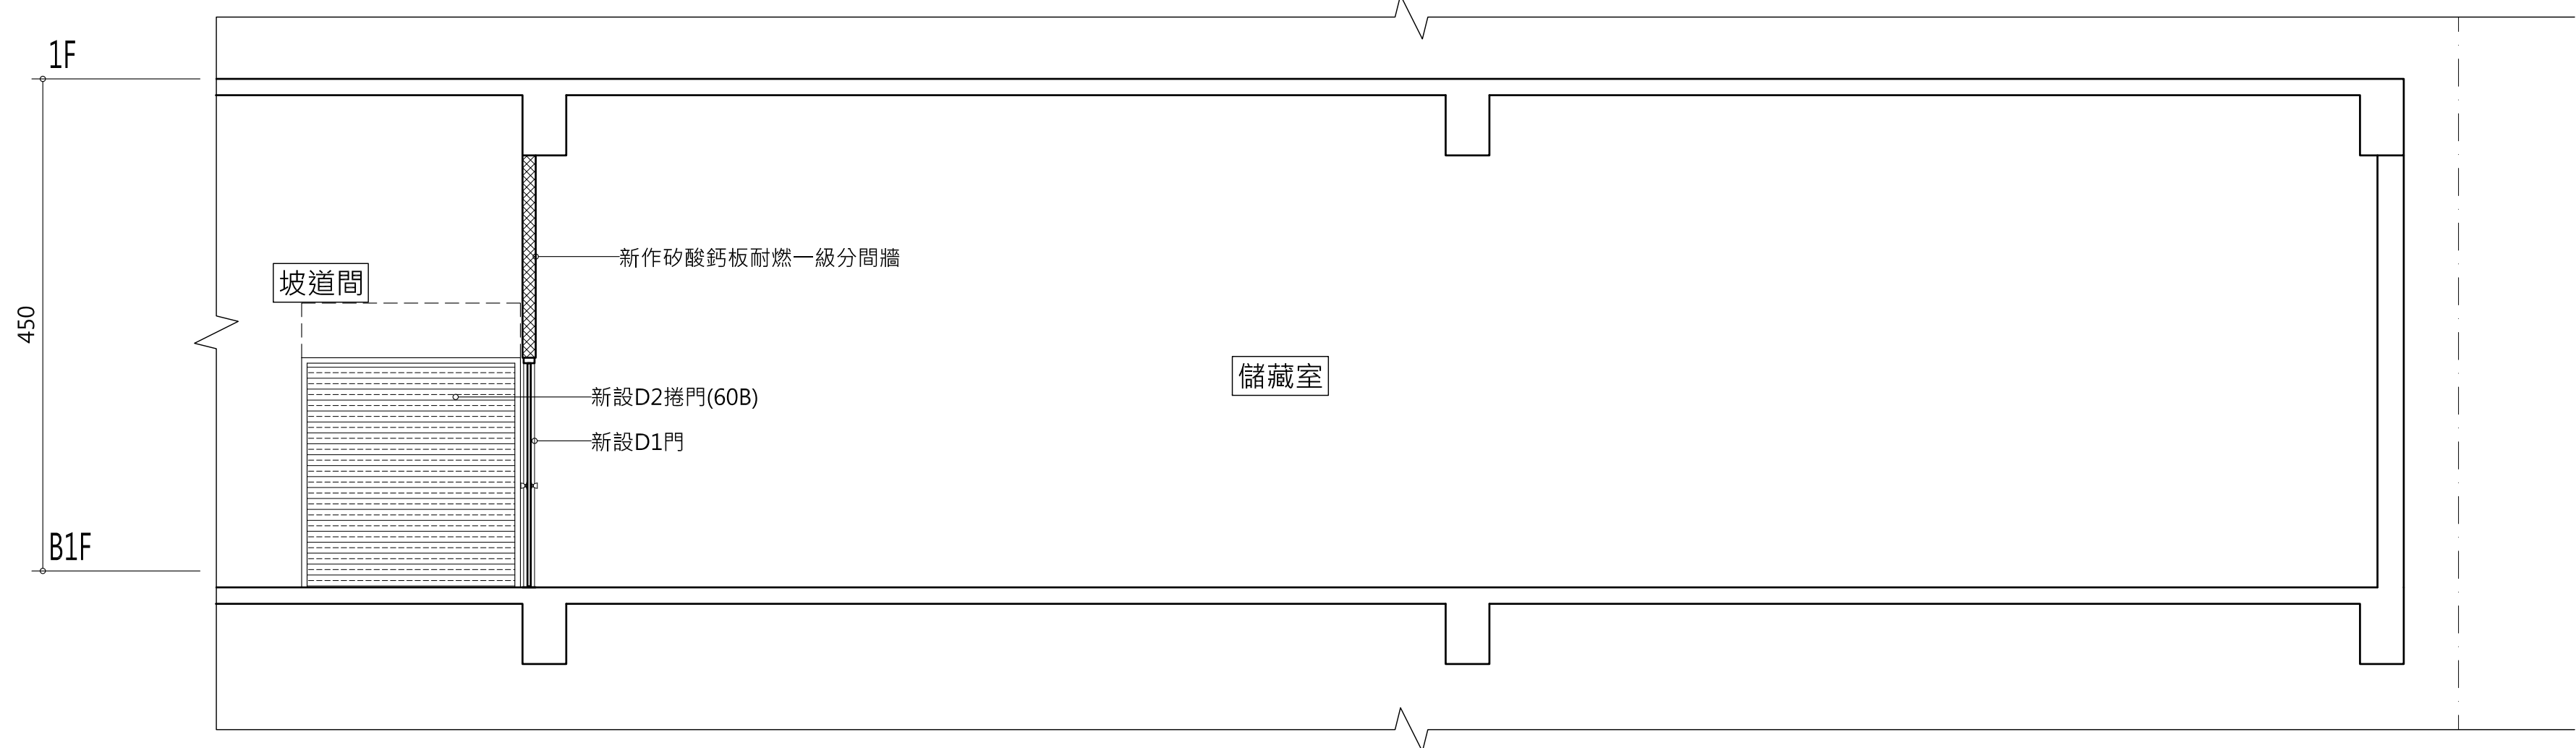


2 B-B剖面圖
Scale=1/50

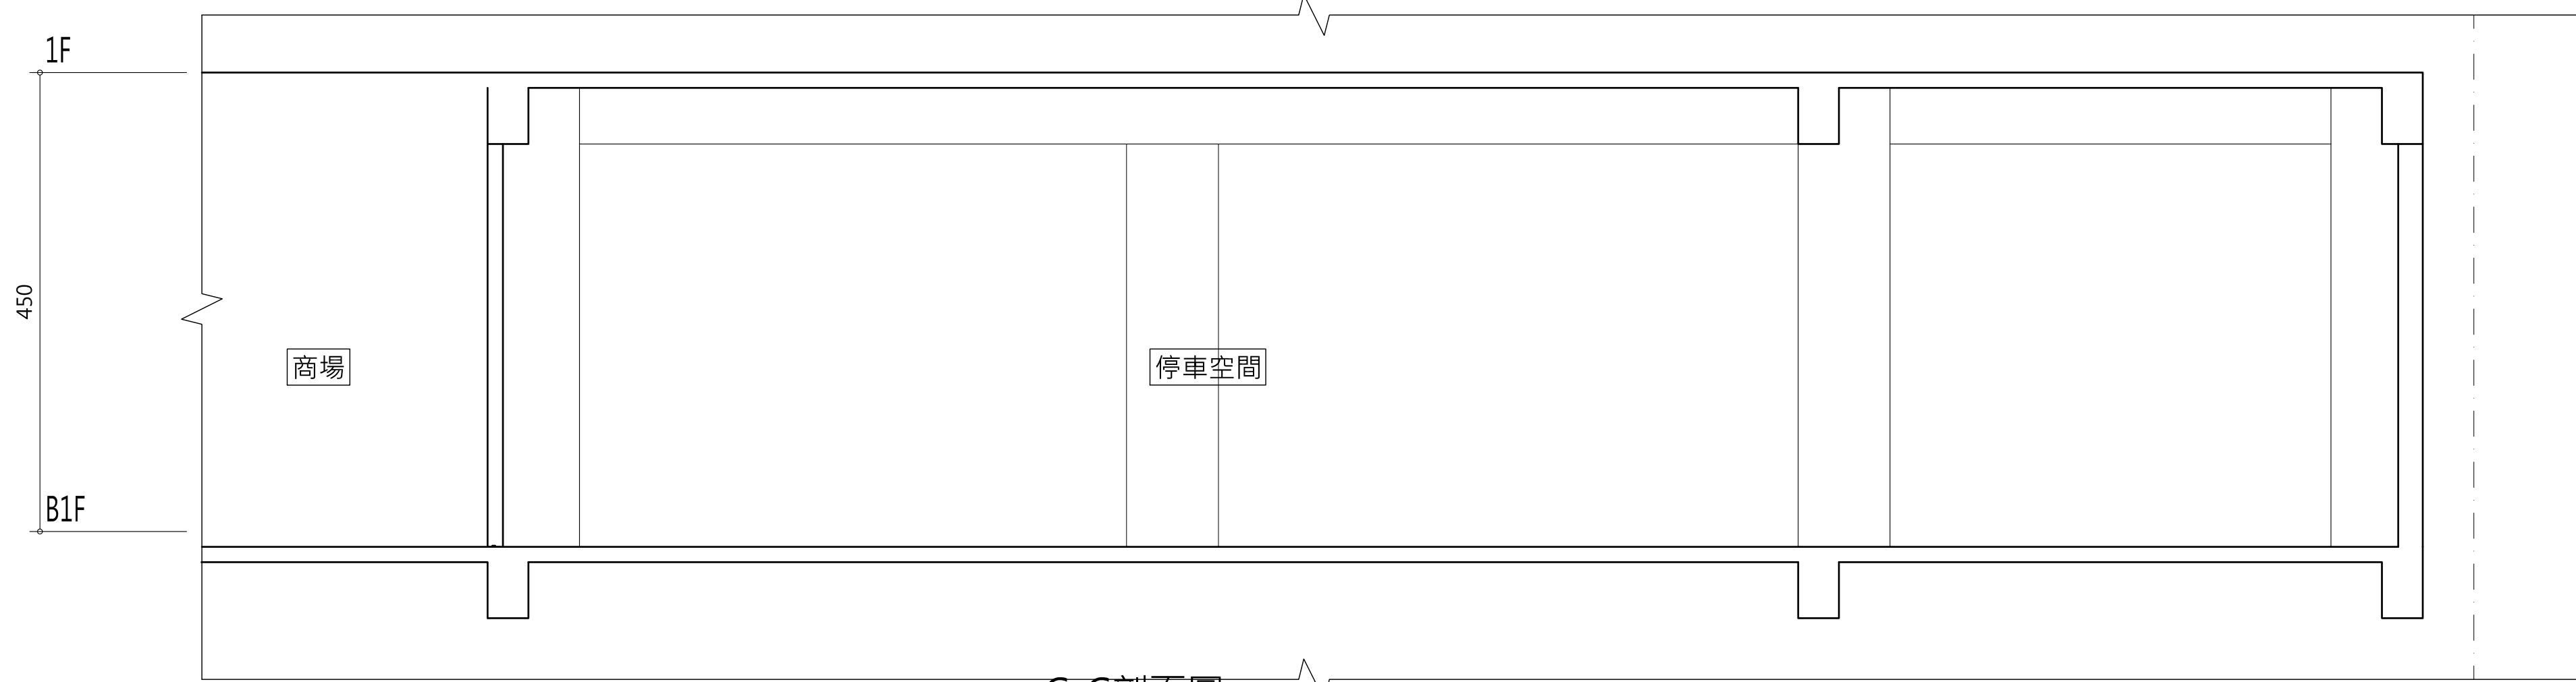

3 C-C剖面圖
Scale=1/50

新增門窗圖

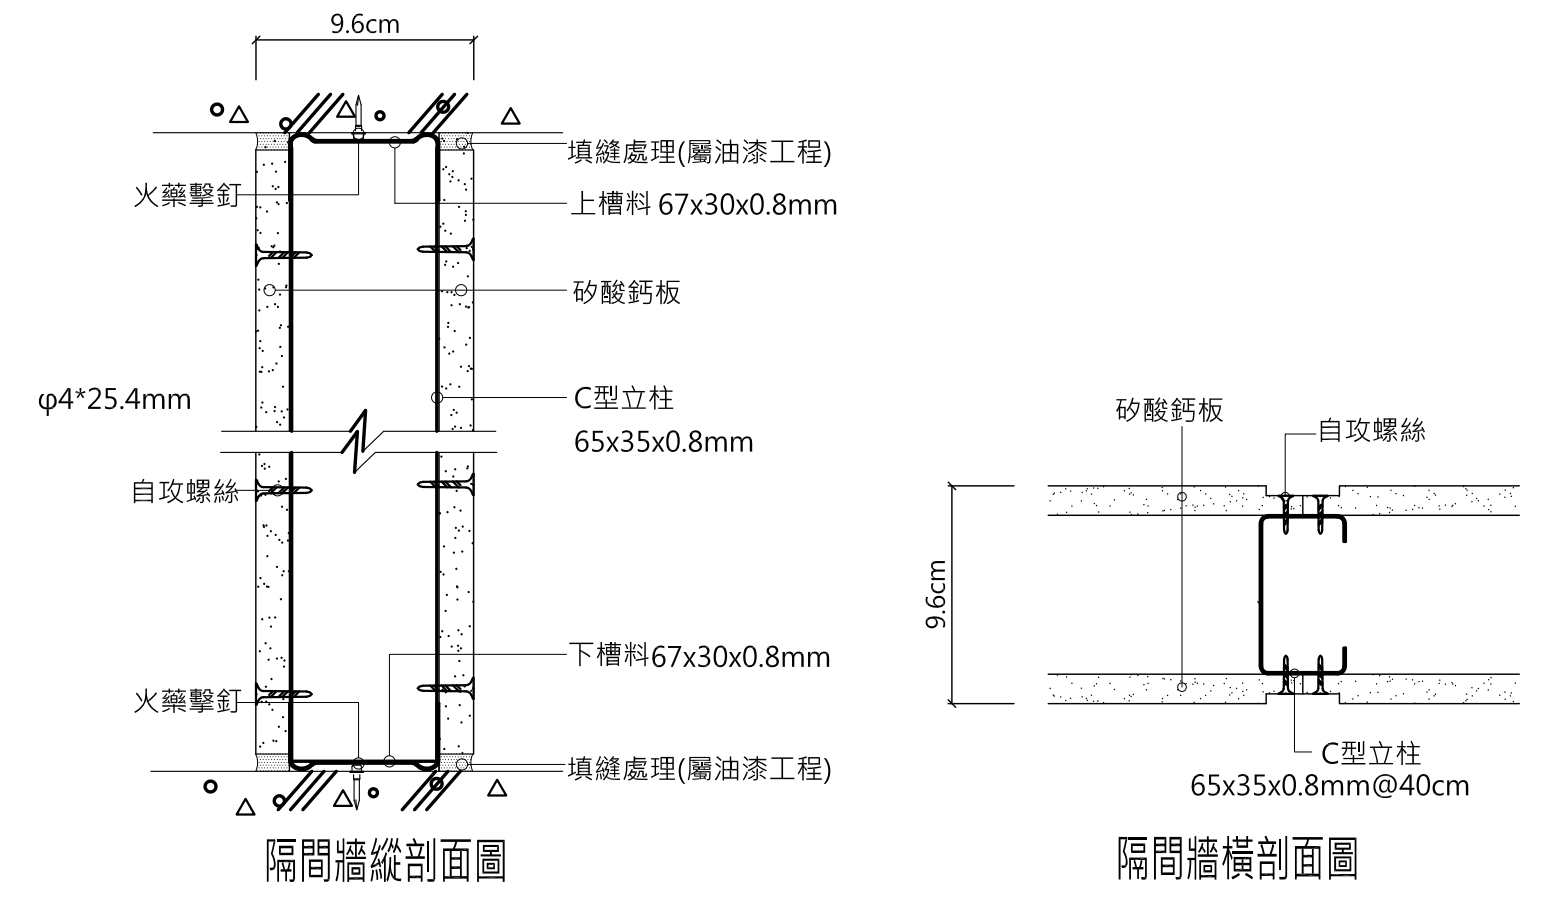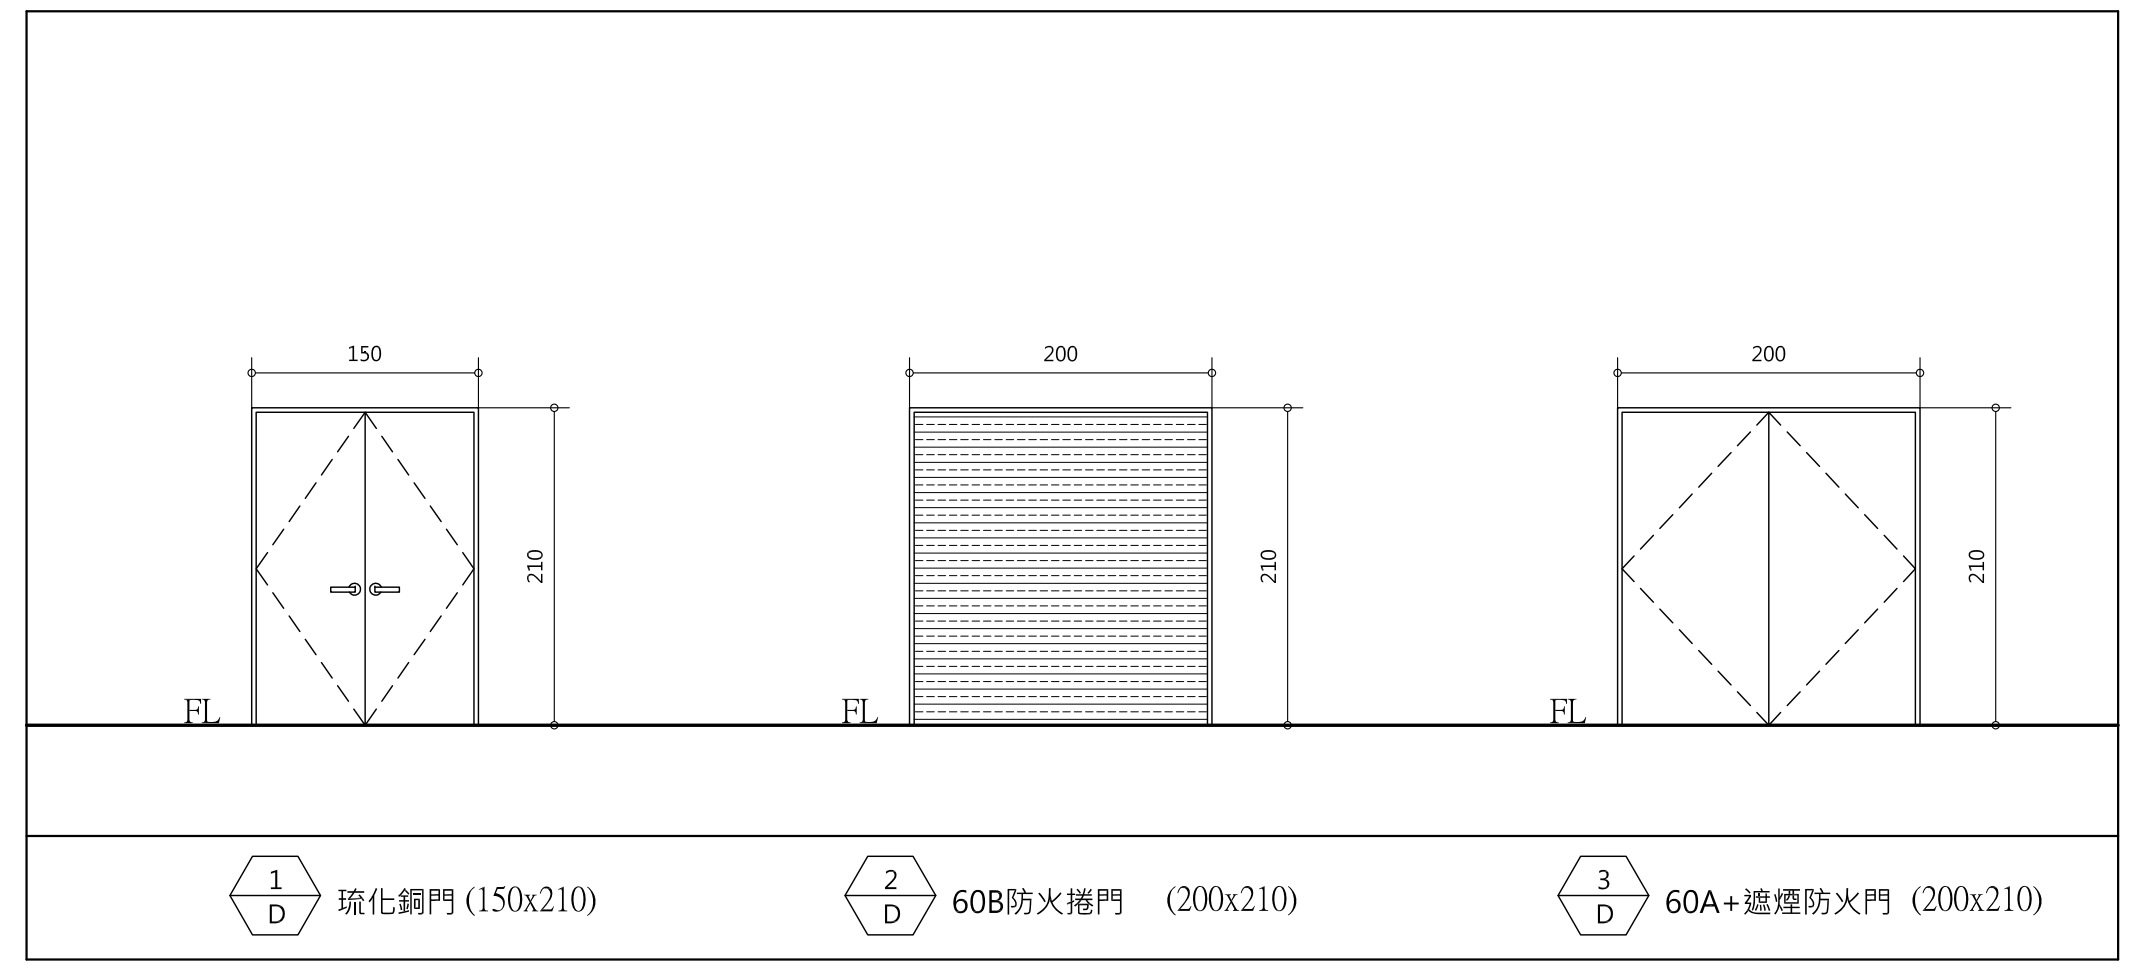

矽酸鈣板耐燃一級分間牆詳圖 SCALE=1/30