


原建物於55年12月05日建築完成

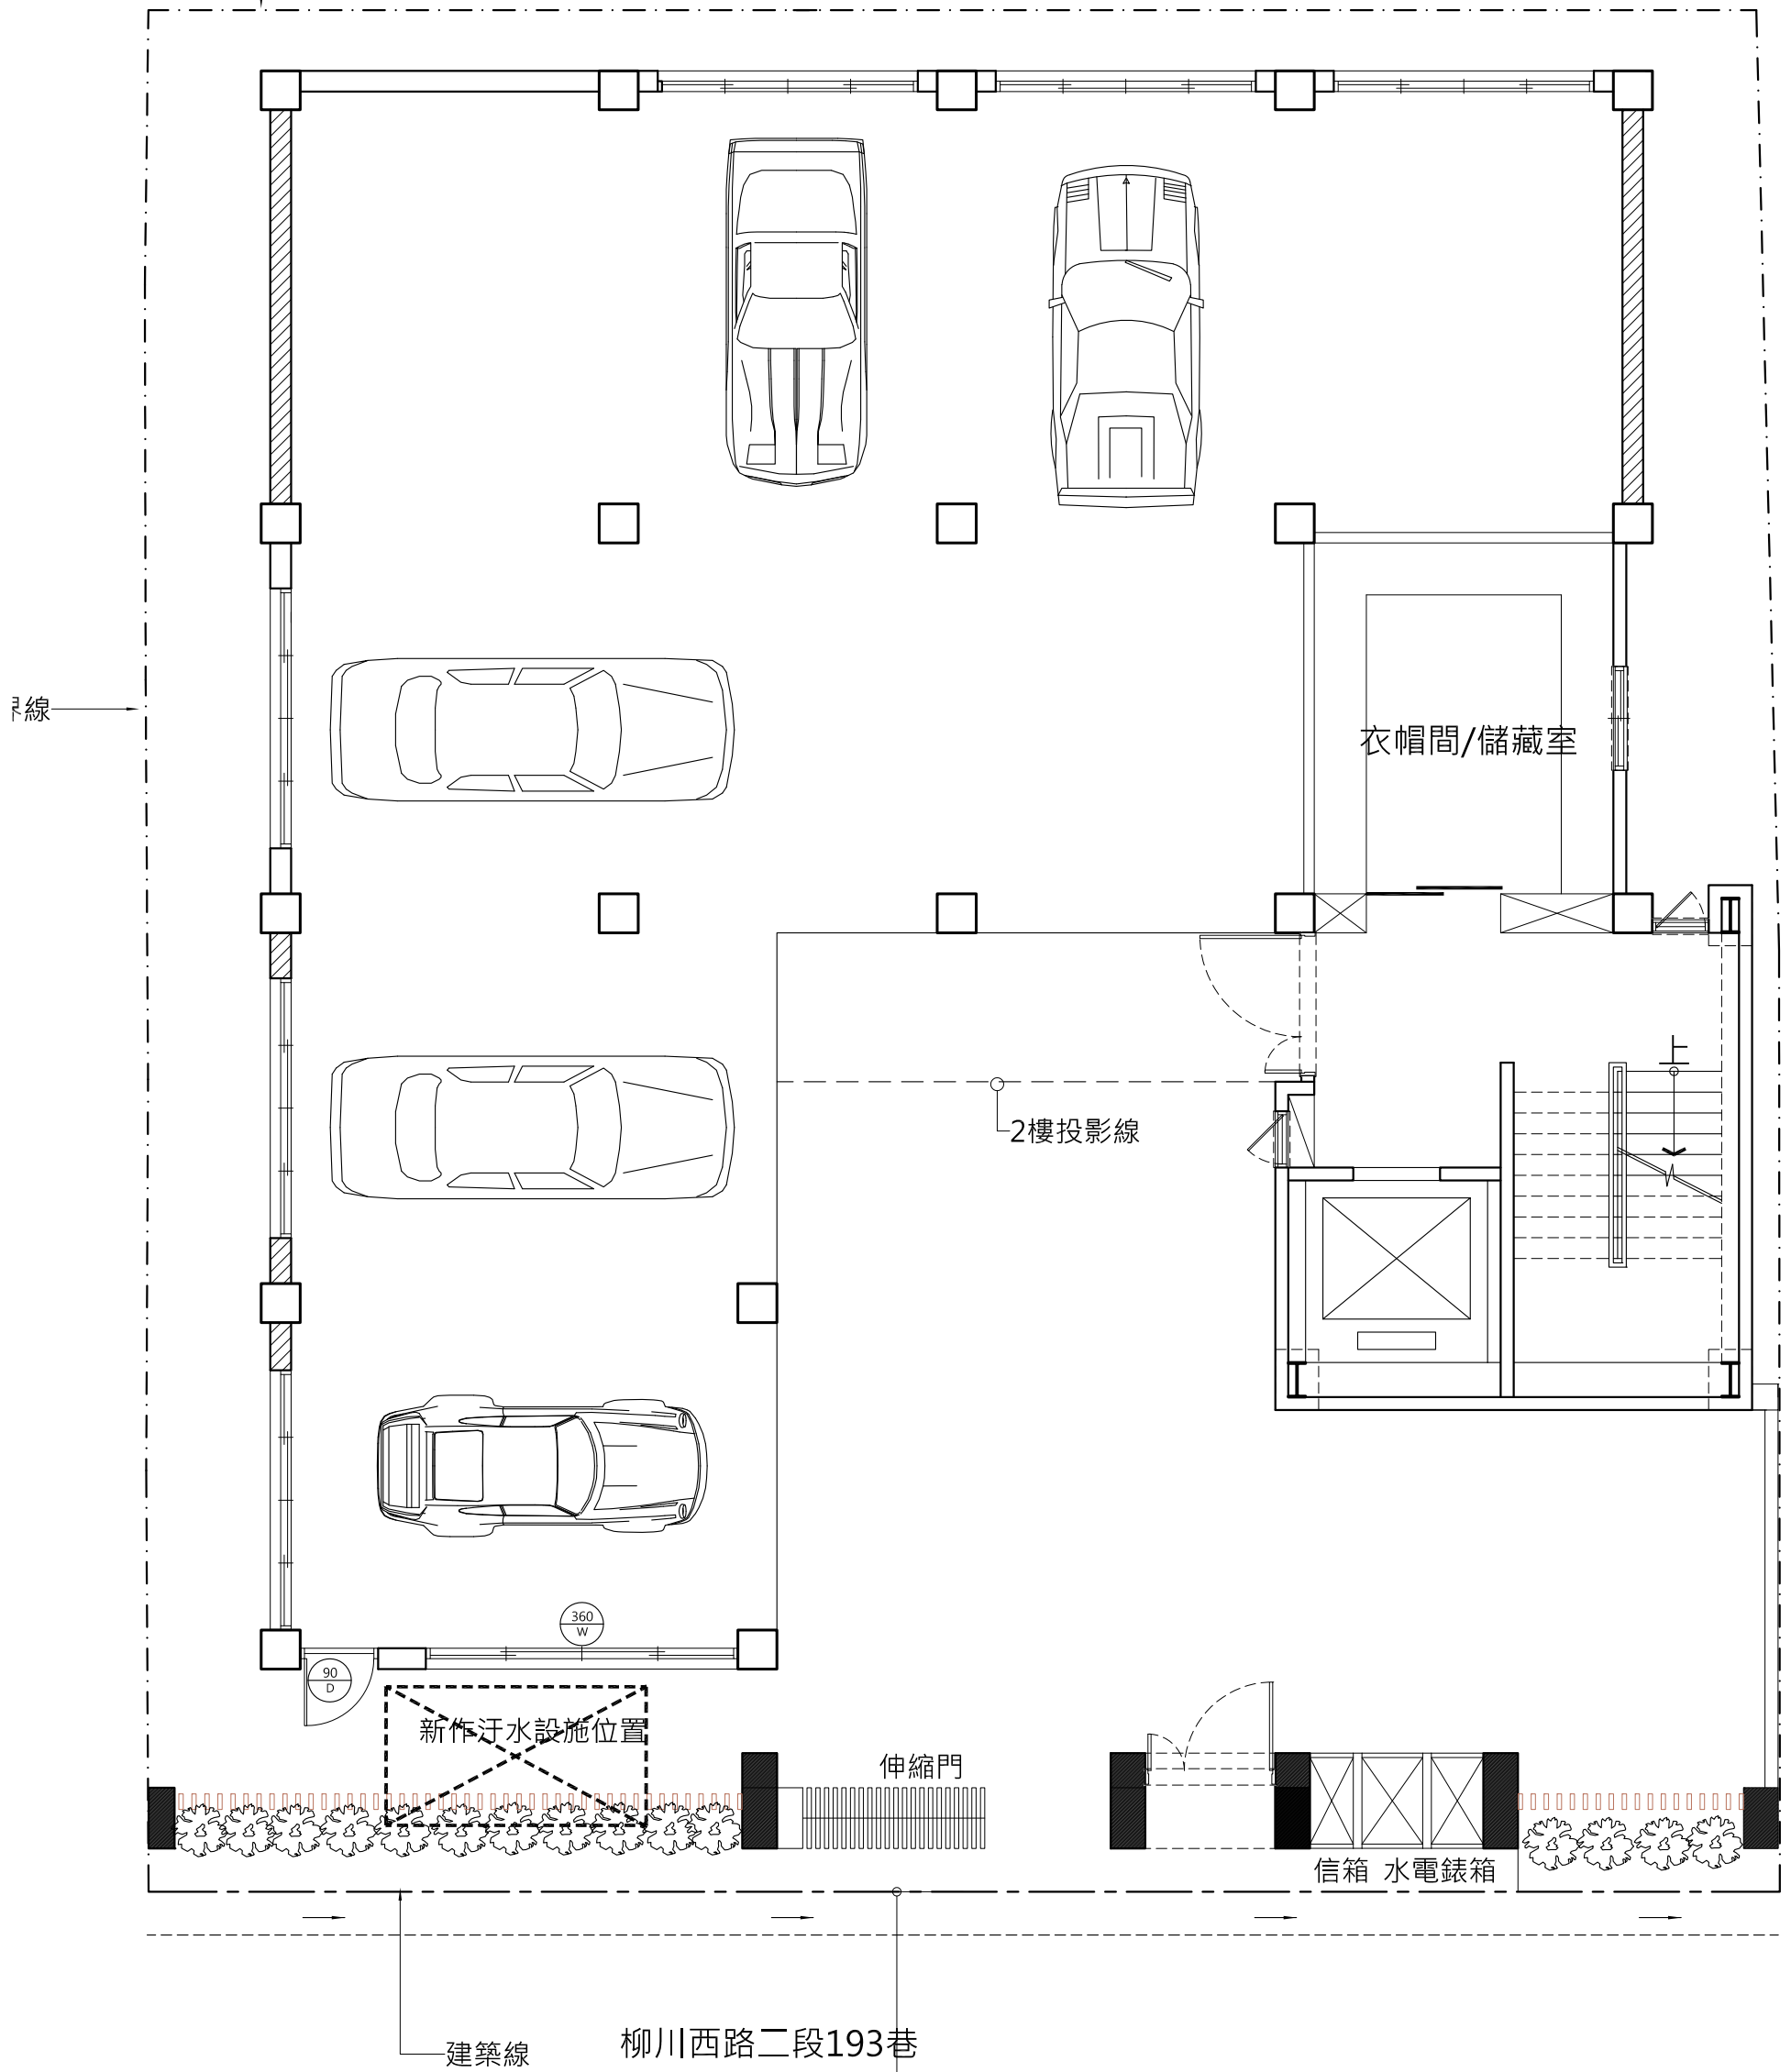

一層平面圖 Scale=1/100