


地界線

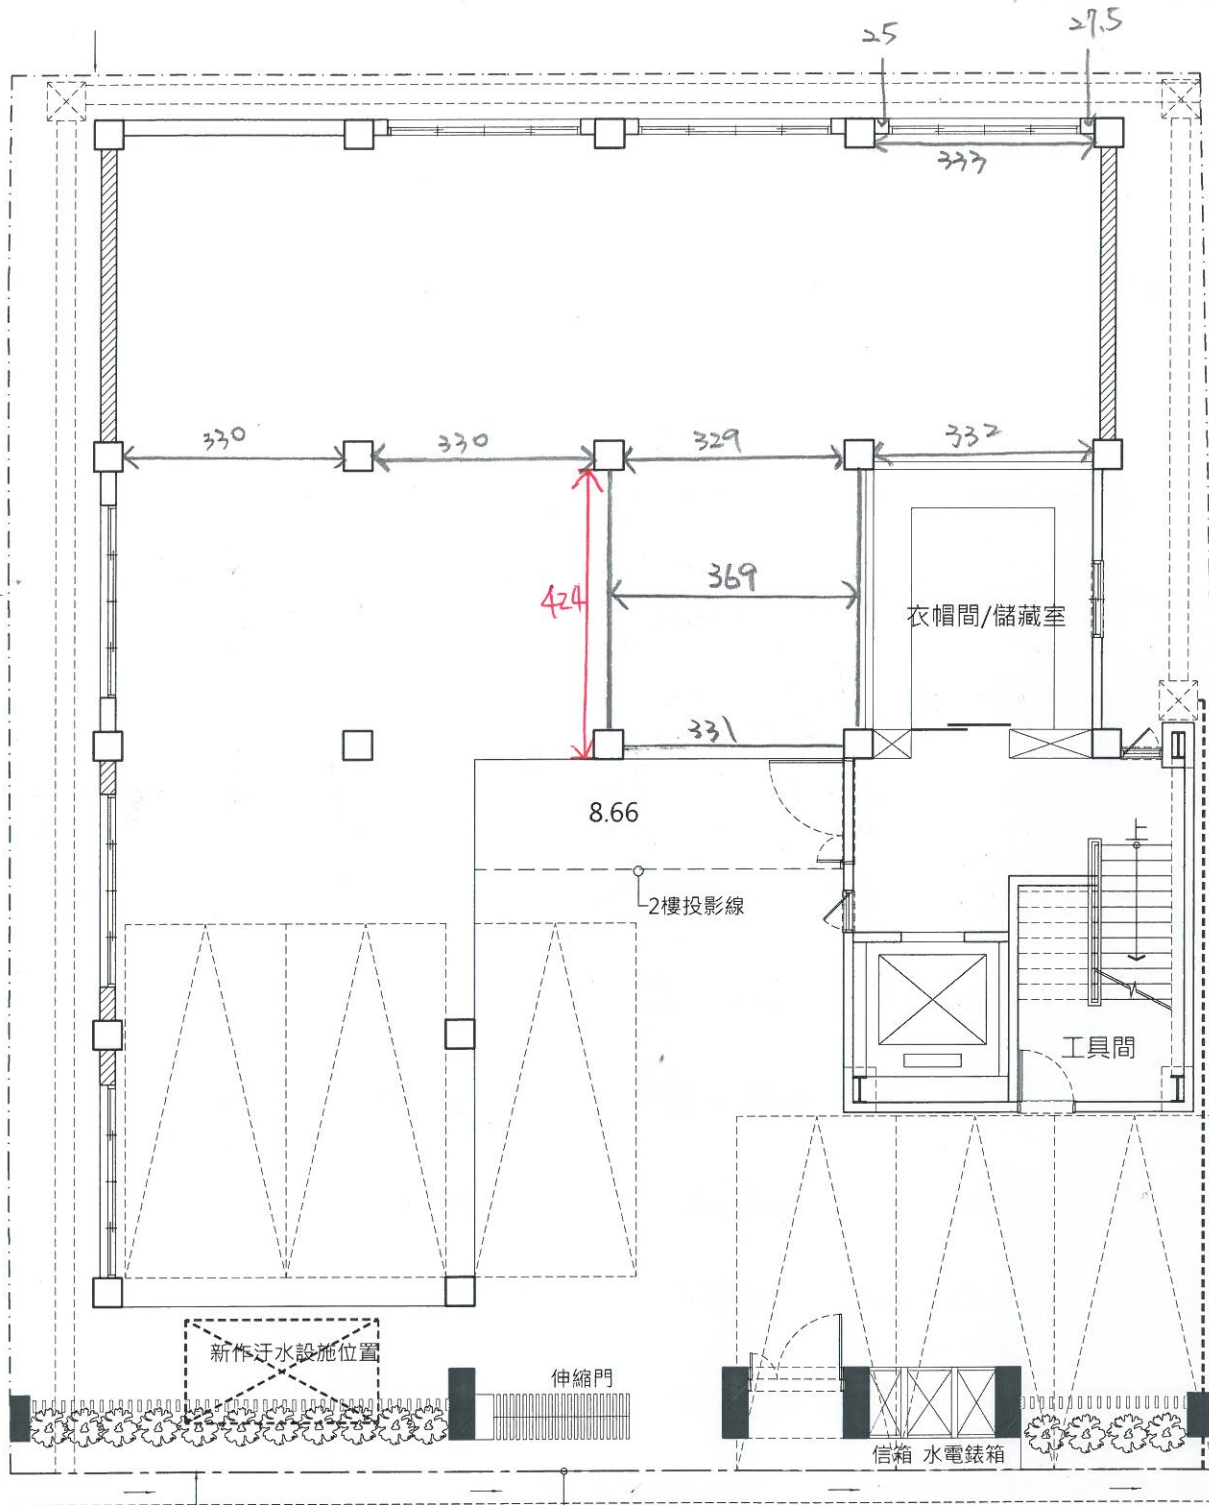

建築線

柳川西路二段193巷

600

一層平面圖 Scale=1/100