




設計圖	圖號	圖名
SHEET NO.	DWG NO.	西區平和段樓、電梯增建工程
工程名稱	圖名	電梯詳圖二

李明利
建築師事務所
住址: 台中市南區建國路29號
Tel: 04-22870427
Fax: 04-22834207

校對	校對
...	...
設計	設計
...	...
繪圖	繪圖
...	...
日期	23/12/18
比例	1/10
單位	UNIT
置位	UNIT

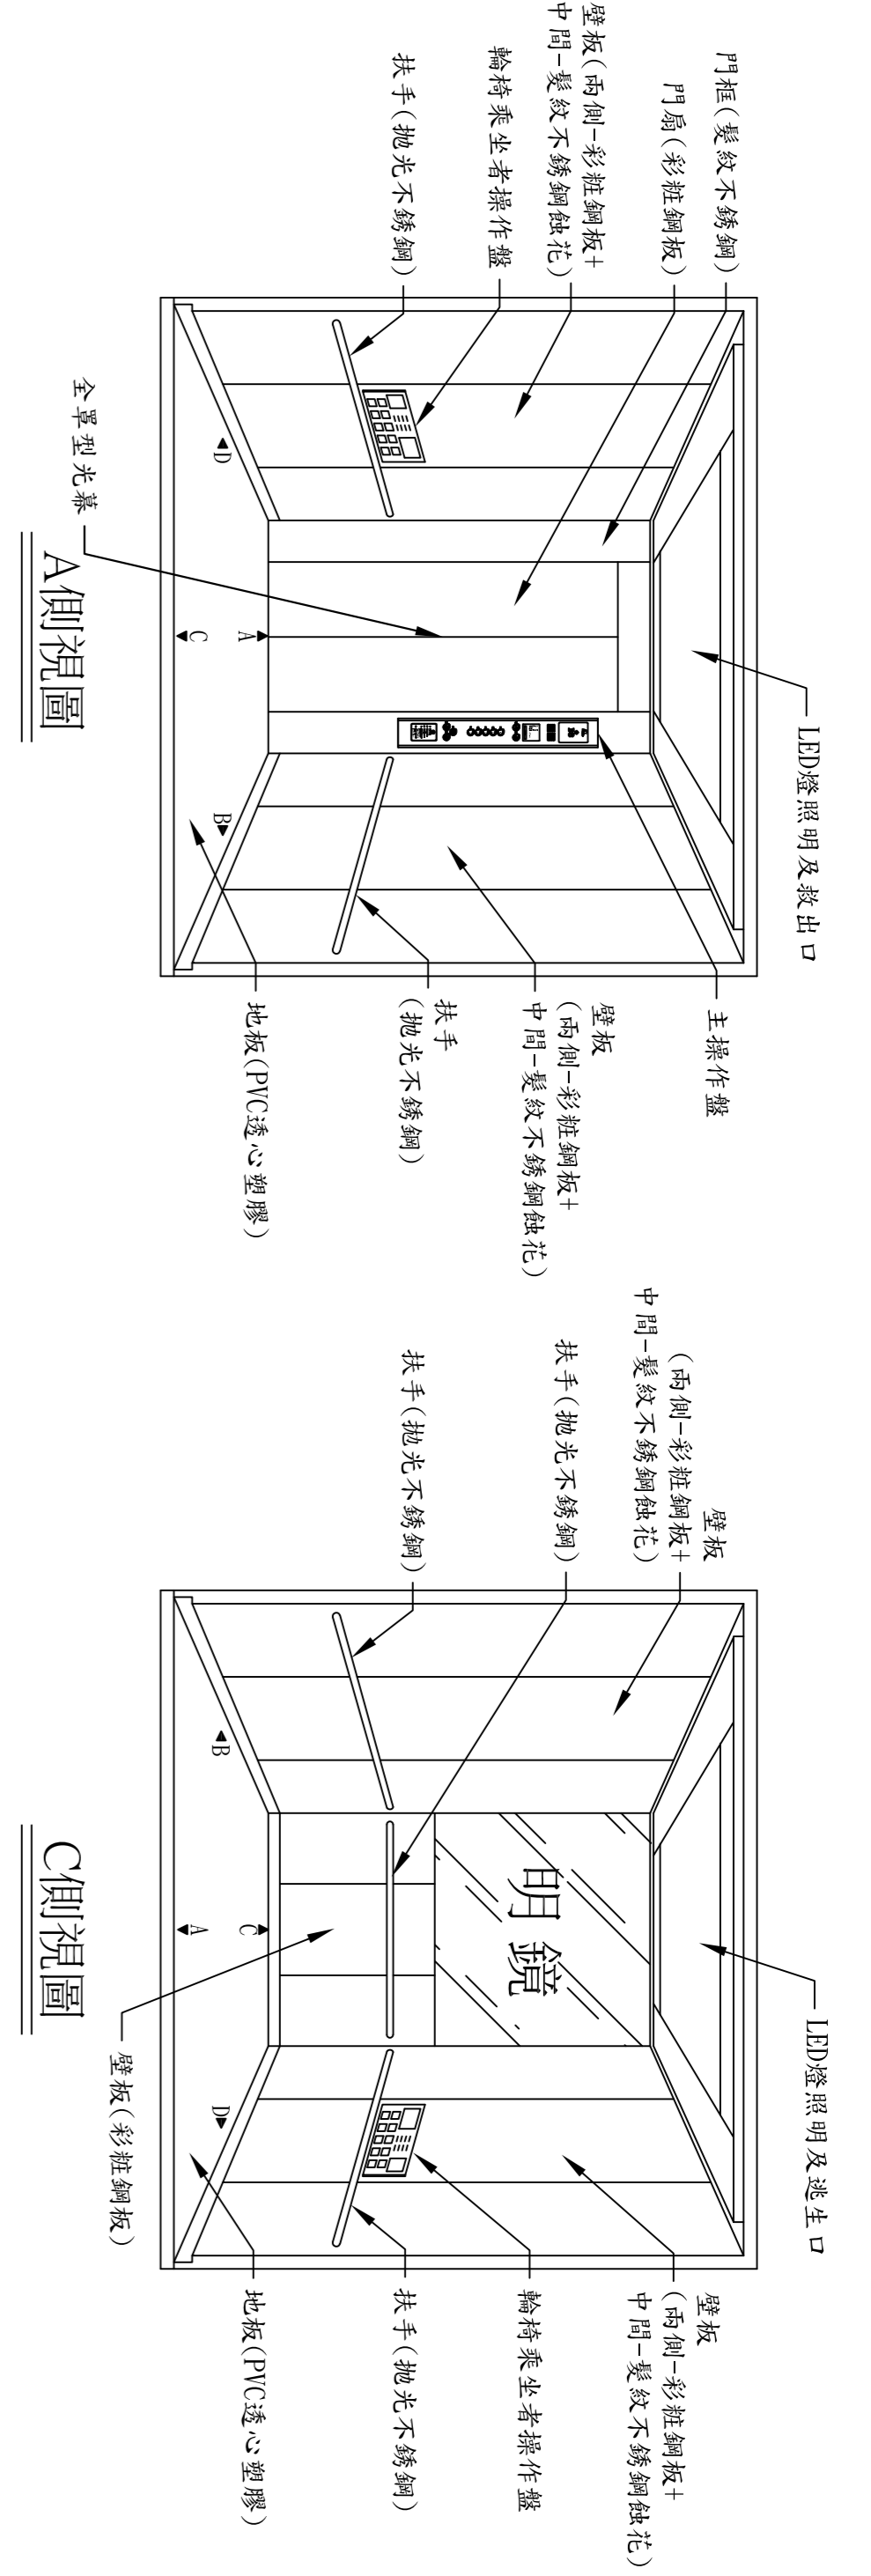

(壁板片數依實際製作為準)

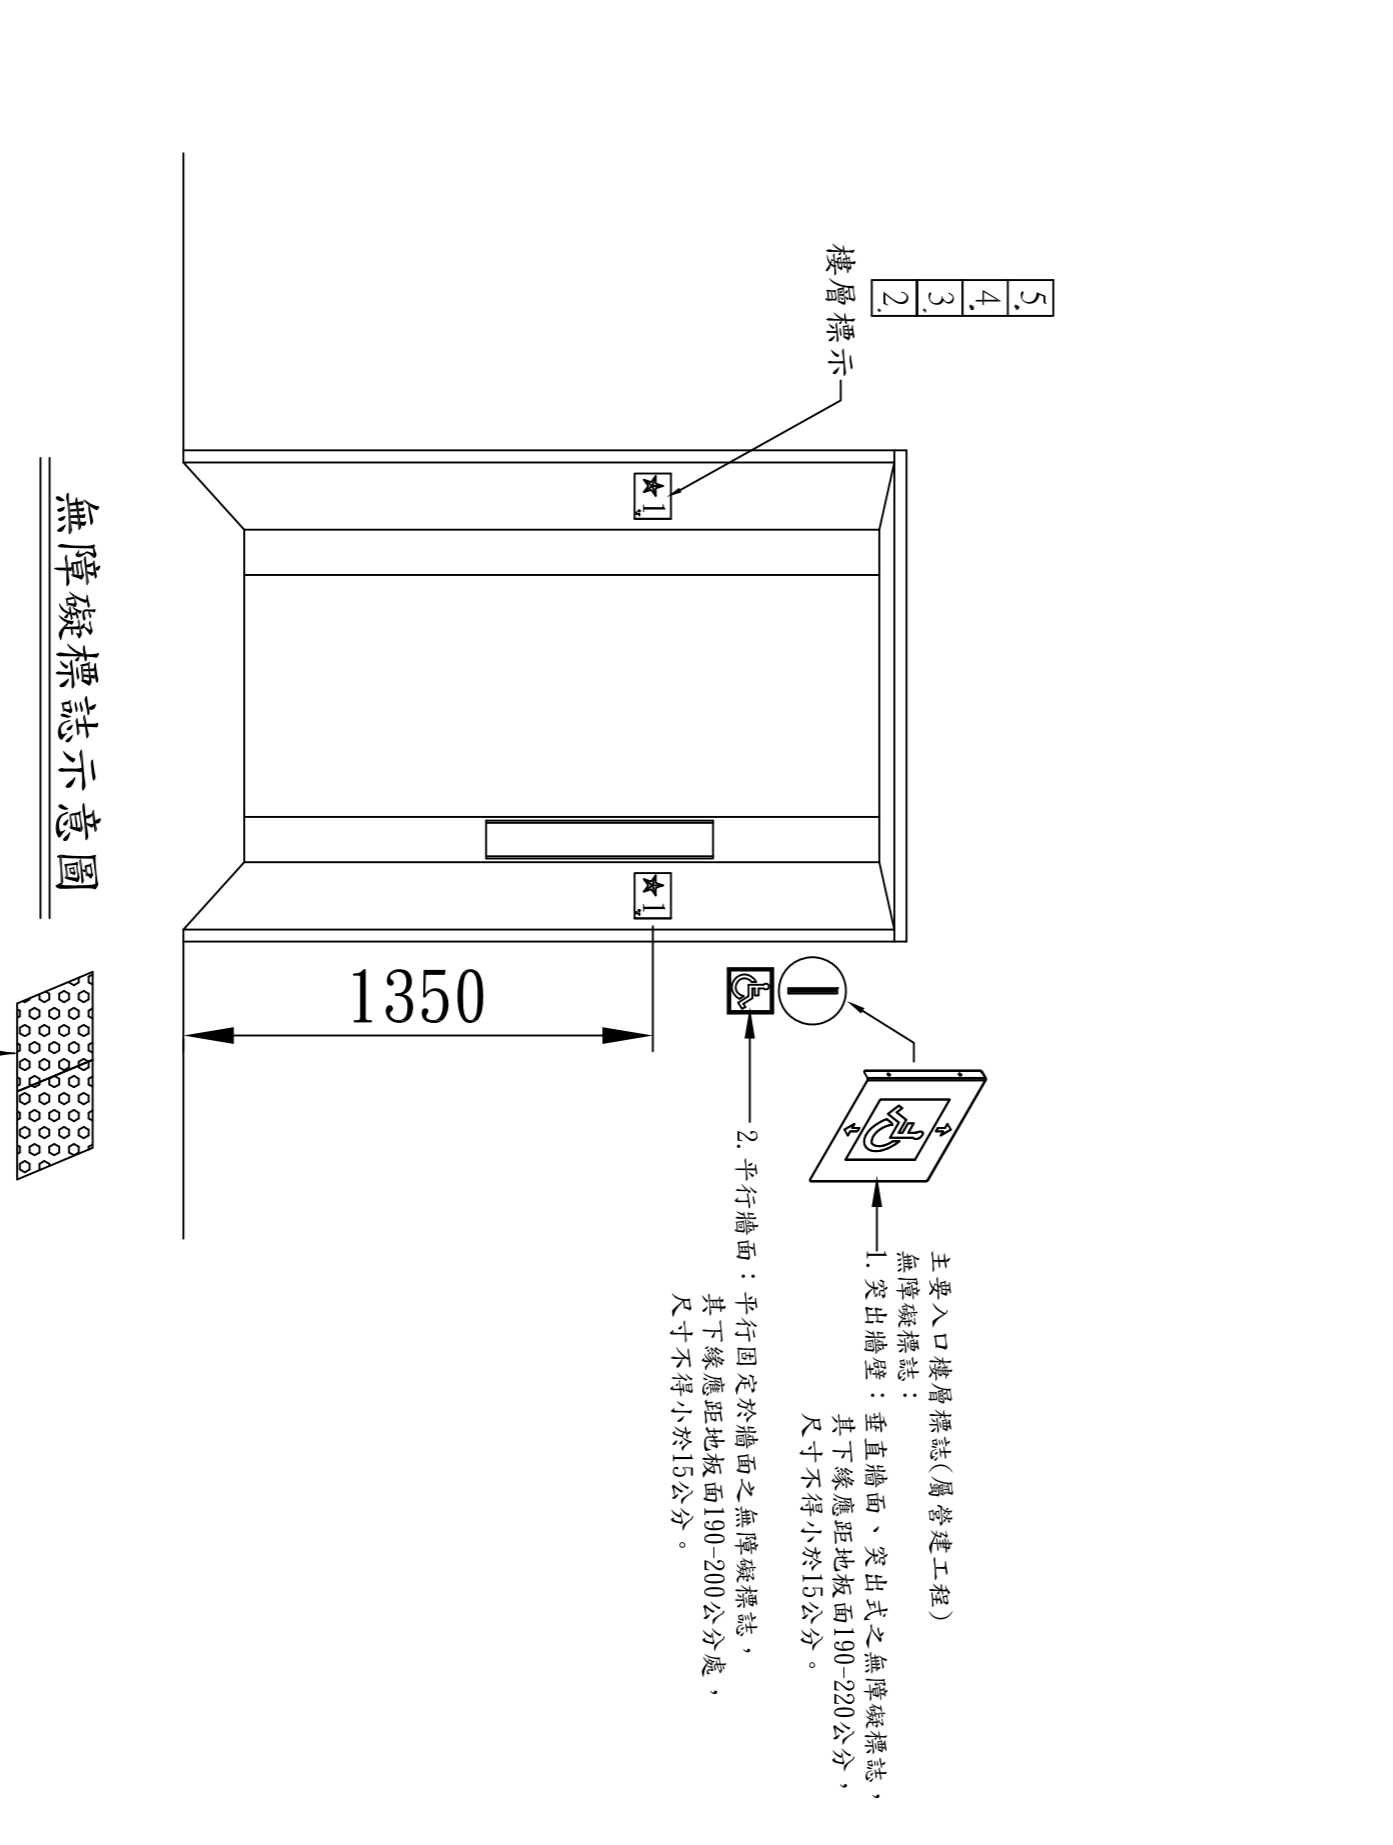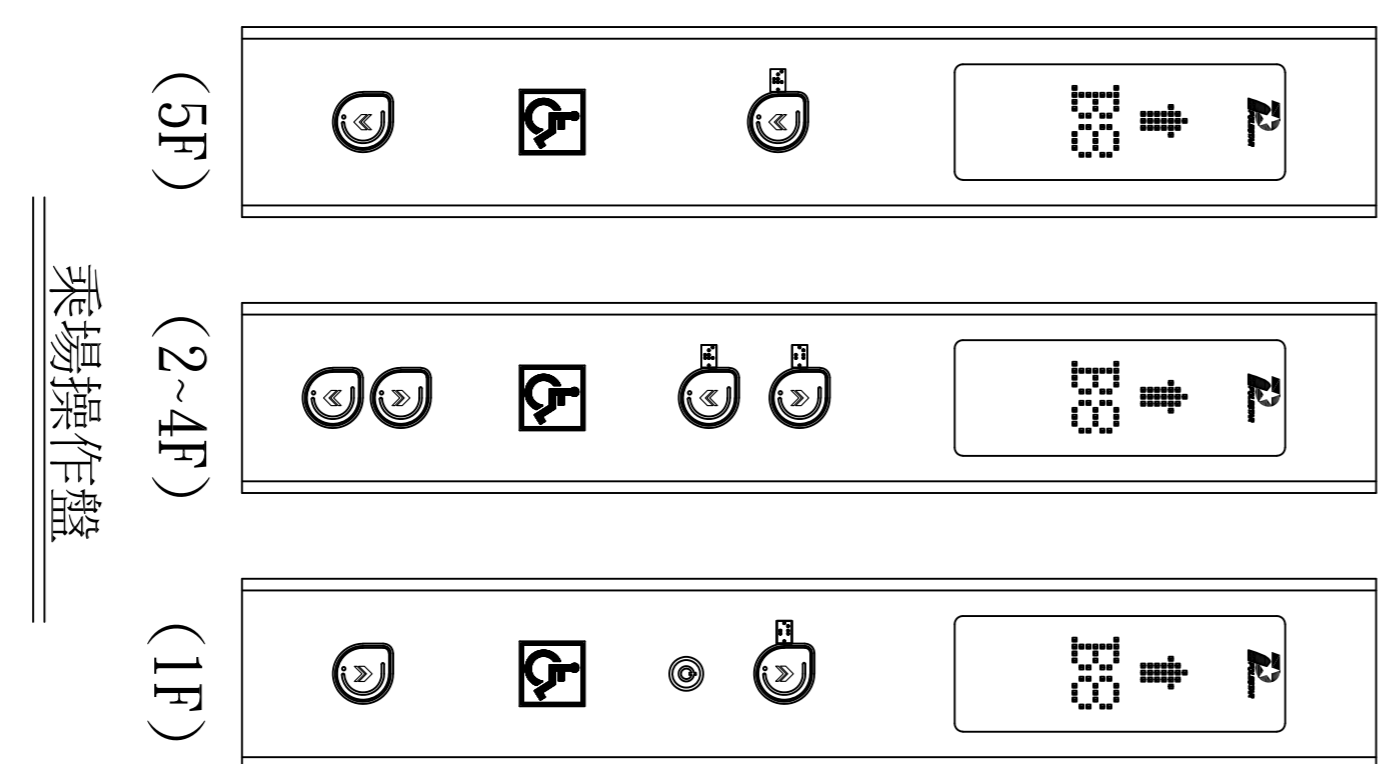

主操作盤圖

行動不便者專用主操作盤

(操作盤及按鈕僅作排列示意，實際樣式依合約選擇)