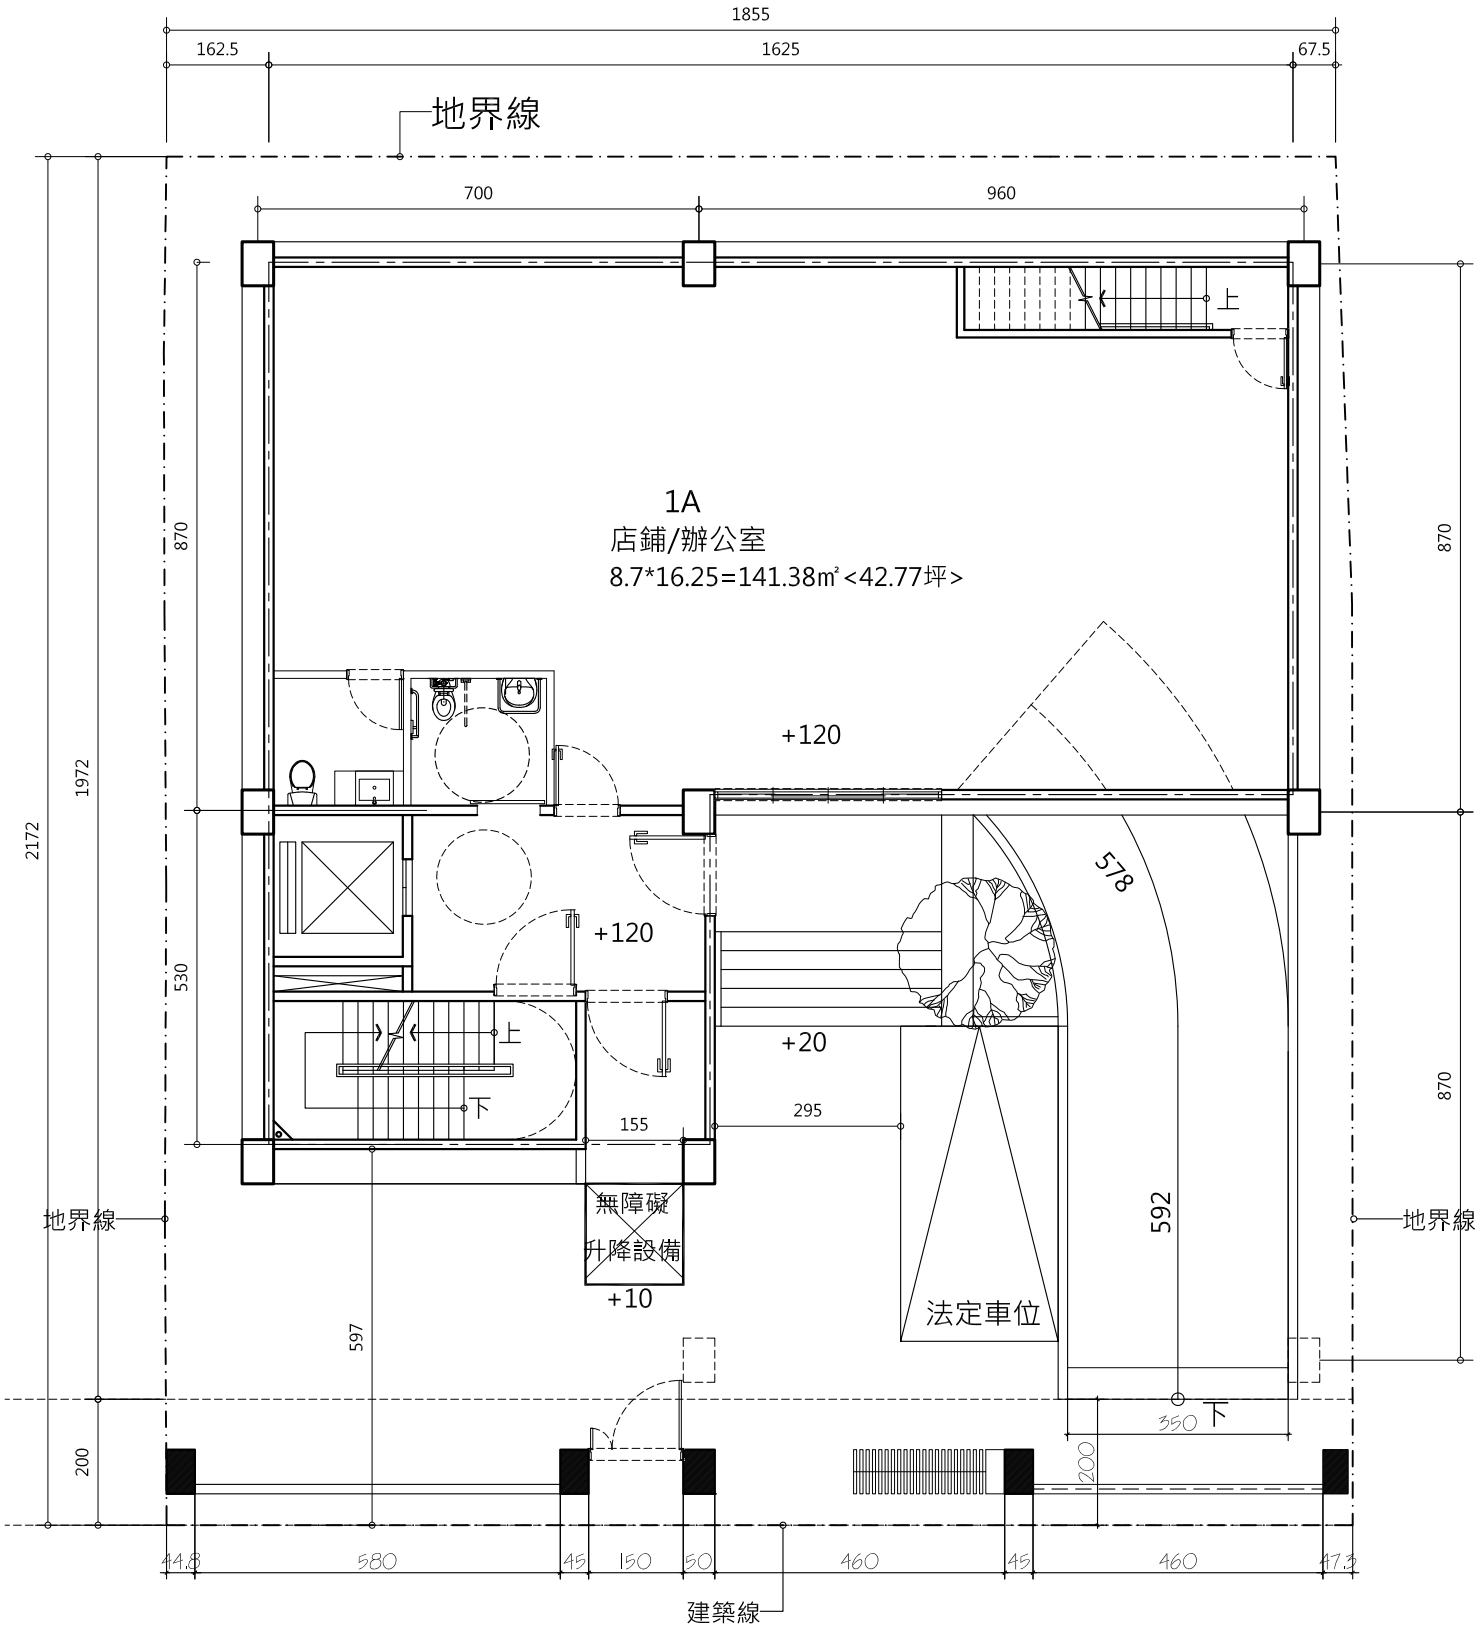

2 一樓平面圖

Scale=1/150