

地籍圖謄本

中正電謄字第175949號



土地坐落：臺中市北區文正段65-71地號共1筆

本謄本與地籍圖所載相符（實地界址以複丈鑑界結果為準）

資料管轄機關：臺中市中正地政事務所

本謄本核發機關：臺中市中正地政事務所 主任：陳芳茂

中華民國九十五年十月二十三日

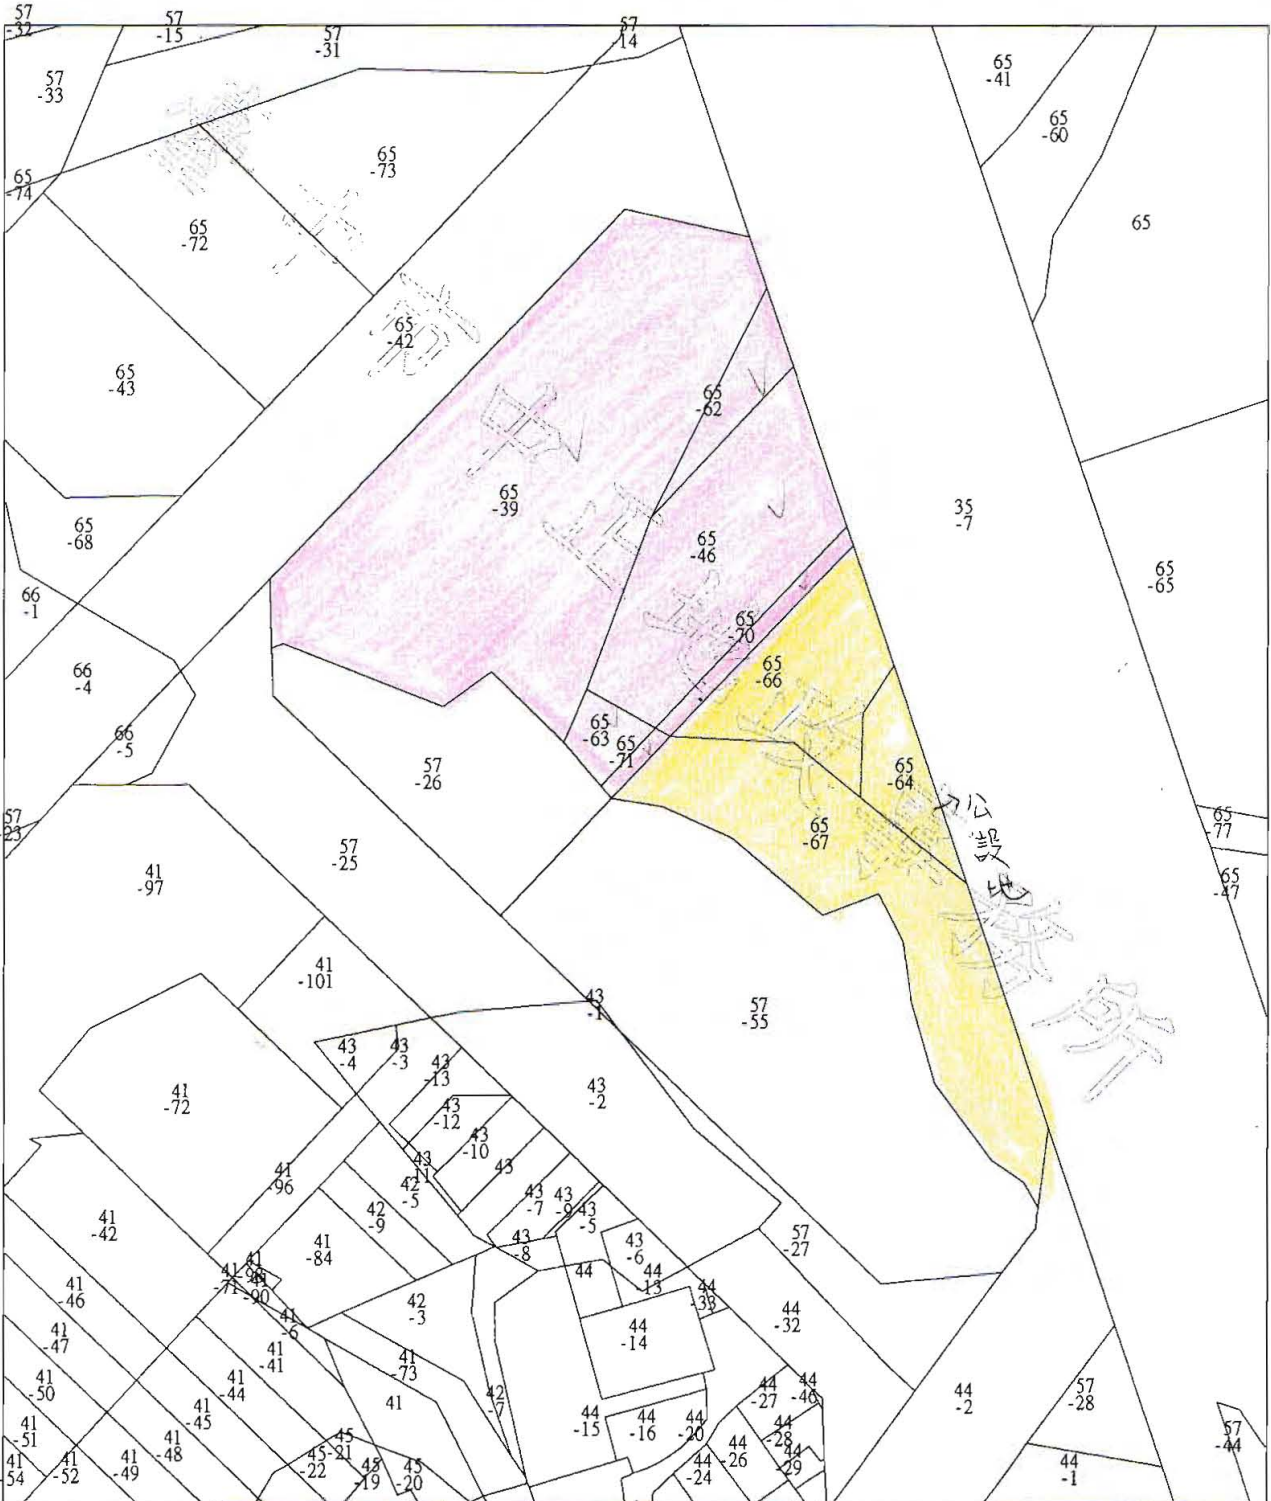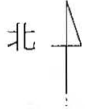

比例尺：1/600

本謄本係網路申領之電子謄本，由玉雪建設股份有限公司自行列印
謄本檢查號：095BB175949PIC1338F3EE24F16BEE68F76322045A0
可至：LAND.HINET.NET查驗本謄本之正確性，惟為考量檔案傳輸中心之資料負荷度，線上有效查驗期限為三個月。

臺中市中正地政事務所

53

臺中市中正地政事務所

37

65-39
-62
-46
-71
-71
-6