


鍍鋅鋼網圍籬立面圖

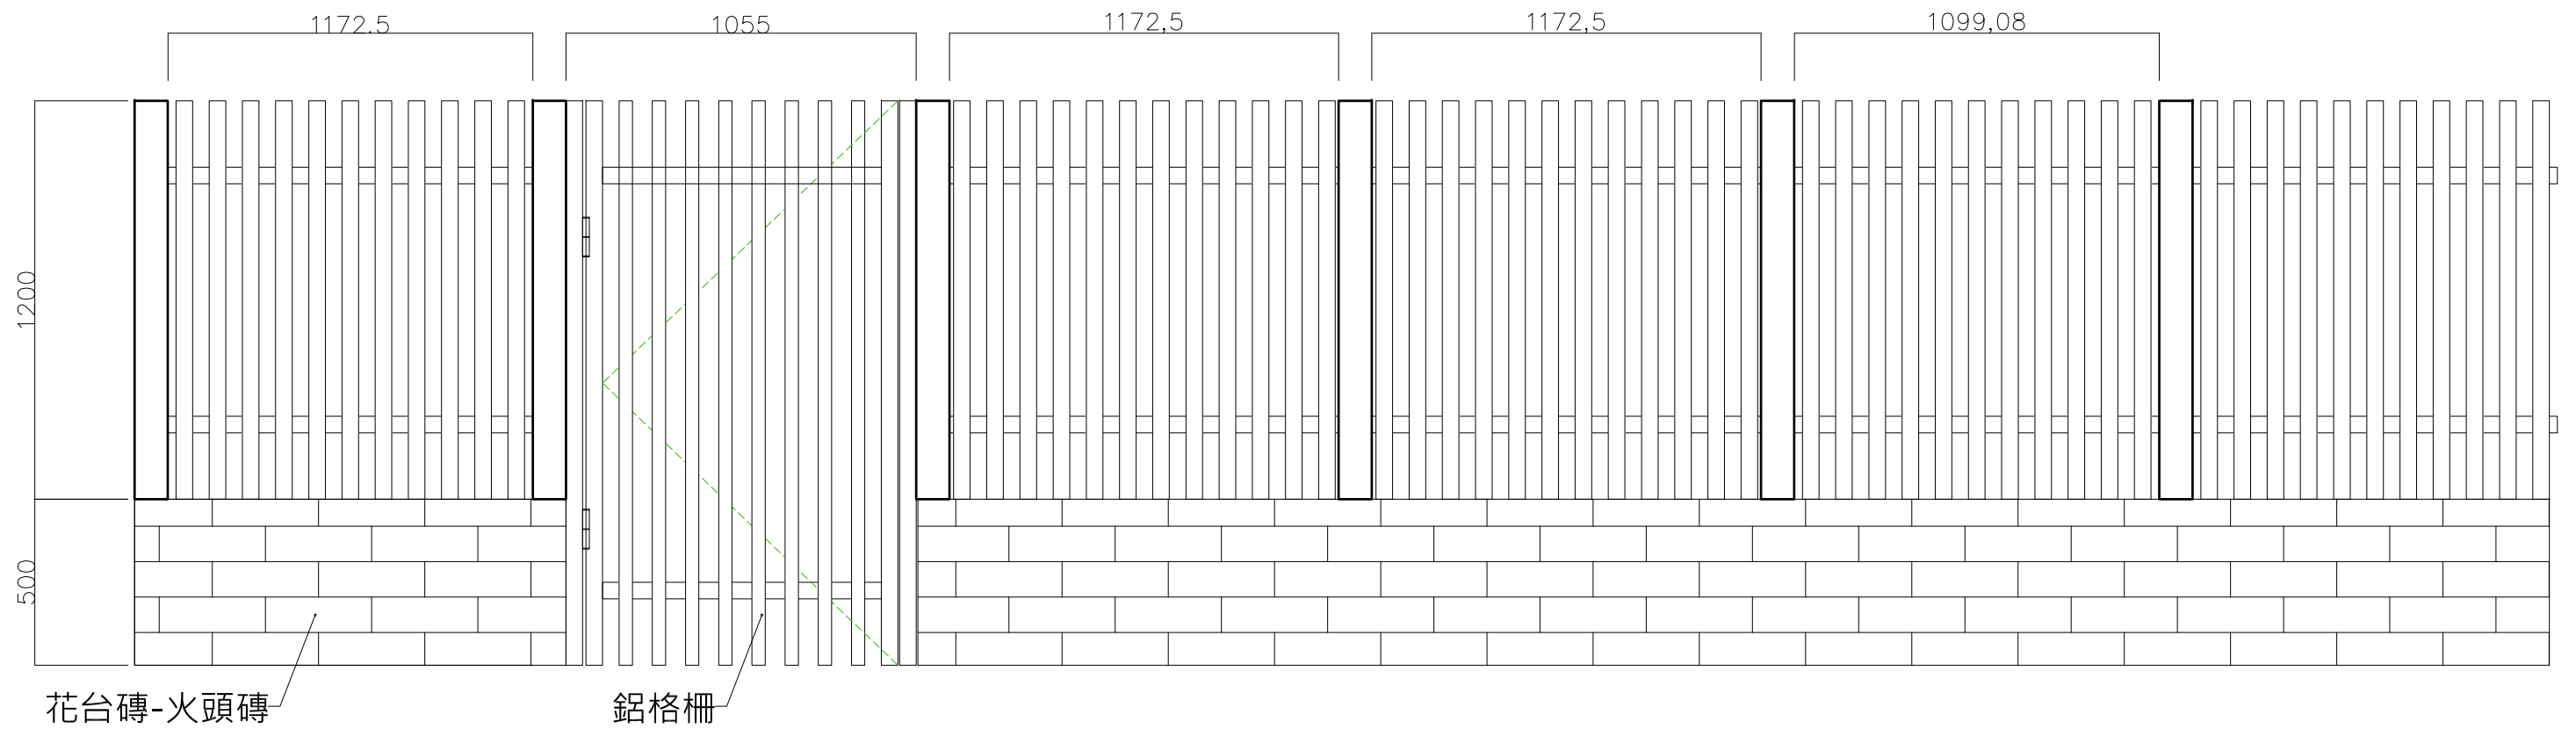

格柵圍籬立面圖

單位:mm