

工程名稱	電動玩具遊藝場 保險球館變更使用併室內裝修工程 財團法人台中市私立慶炎慈善會電動玩具遊藝場
圖名	排水 一樓平面圖

上易工程設計有限公司  
TEL: 04-22939763

章  
SIGNATURE

修改內容

日期

DATE

檔名

FILE NAME

校對

CHECK BY

設計

DESIGN BY

繪圖

DRAWN BY

出圖日期

DATE

比例

SCALE

單位

UNIT

業務號碼

JOB NO.

圖號

DWG NO.

張號

SHEET NO.

111/10  
V-2  
VB211



6M計畫道路  
(未開闢)

保留地


6M計畫道路 (未開闢)

- 初裝與裝置說明
- ☒ 未接污水下水道時常開，接管後常閉
  - ☒ 未接污水下水道時常閉，接管後常開
  - ☐ 污水切換裝置箱

污水預備排放方向  
備接管請穿越側溝底/深約1.0M,  
並向外延伸50cm.

20M計畫道路  
(公園路)

一樓平面圖 S:1/100

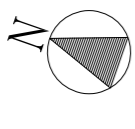

本平面圖與建管單位核准之平面圖相符  
111中都建字第00號

工程名稱

圖名

電動玩具遊藝場 保險球館變更使用併室內裝修工程  
財團法人台中市私立慶炎慈善會電動玩具遊藝場

排水 二樓平面圖

上易工程設計有限公司  
TEL: 04-22939763

簽  
SIGNATURE

修改內容

日期

DATE

檔名

FILE NAME

校對

CHECK BY

設計

DESIGN BY

繪圖

DRAWN BY

出圖日期

DATE

比例

SCALE

單位

UNIT

業務號碼


JOB NO.

圖號

DWG NO.

張數

SHEET NO.

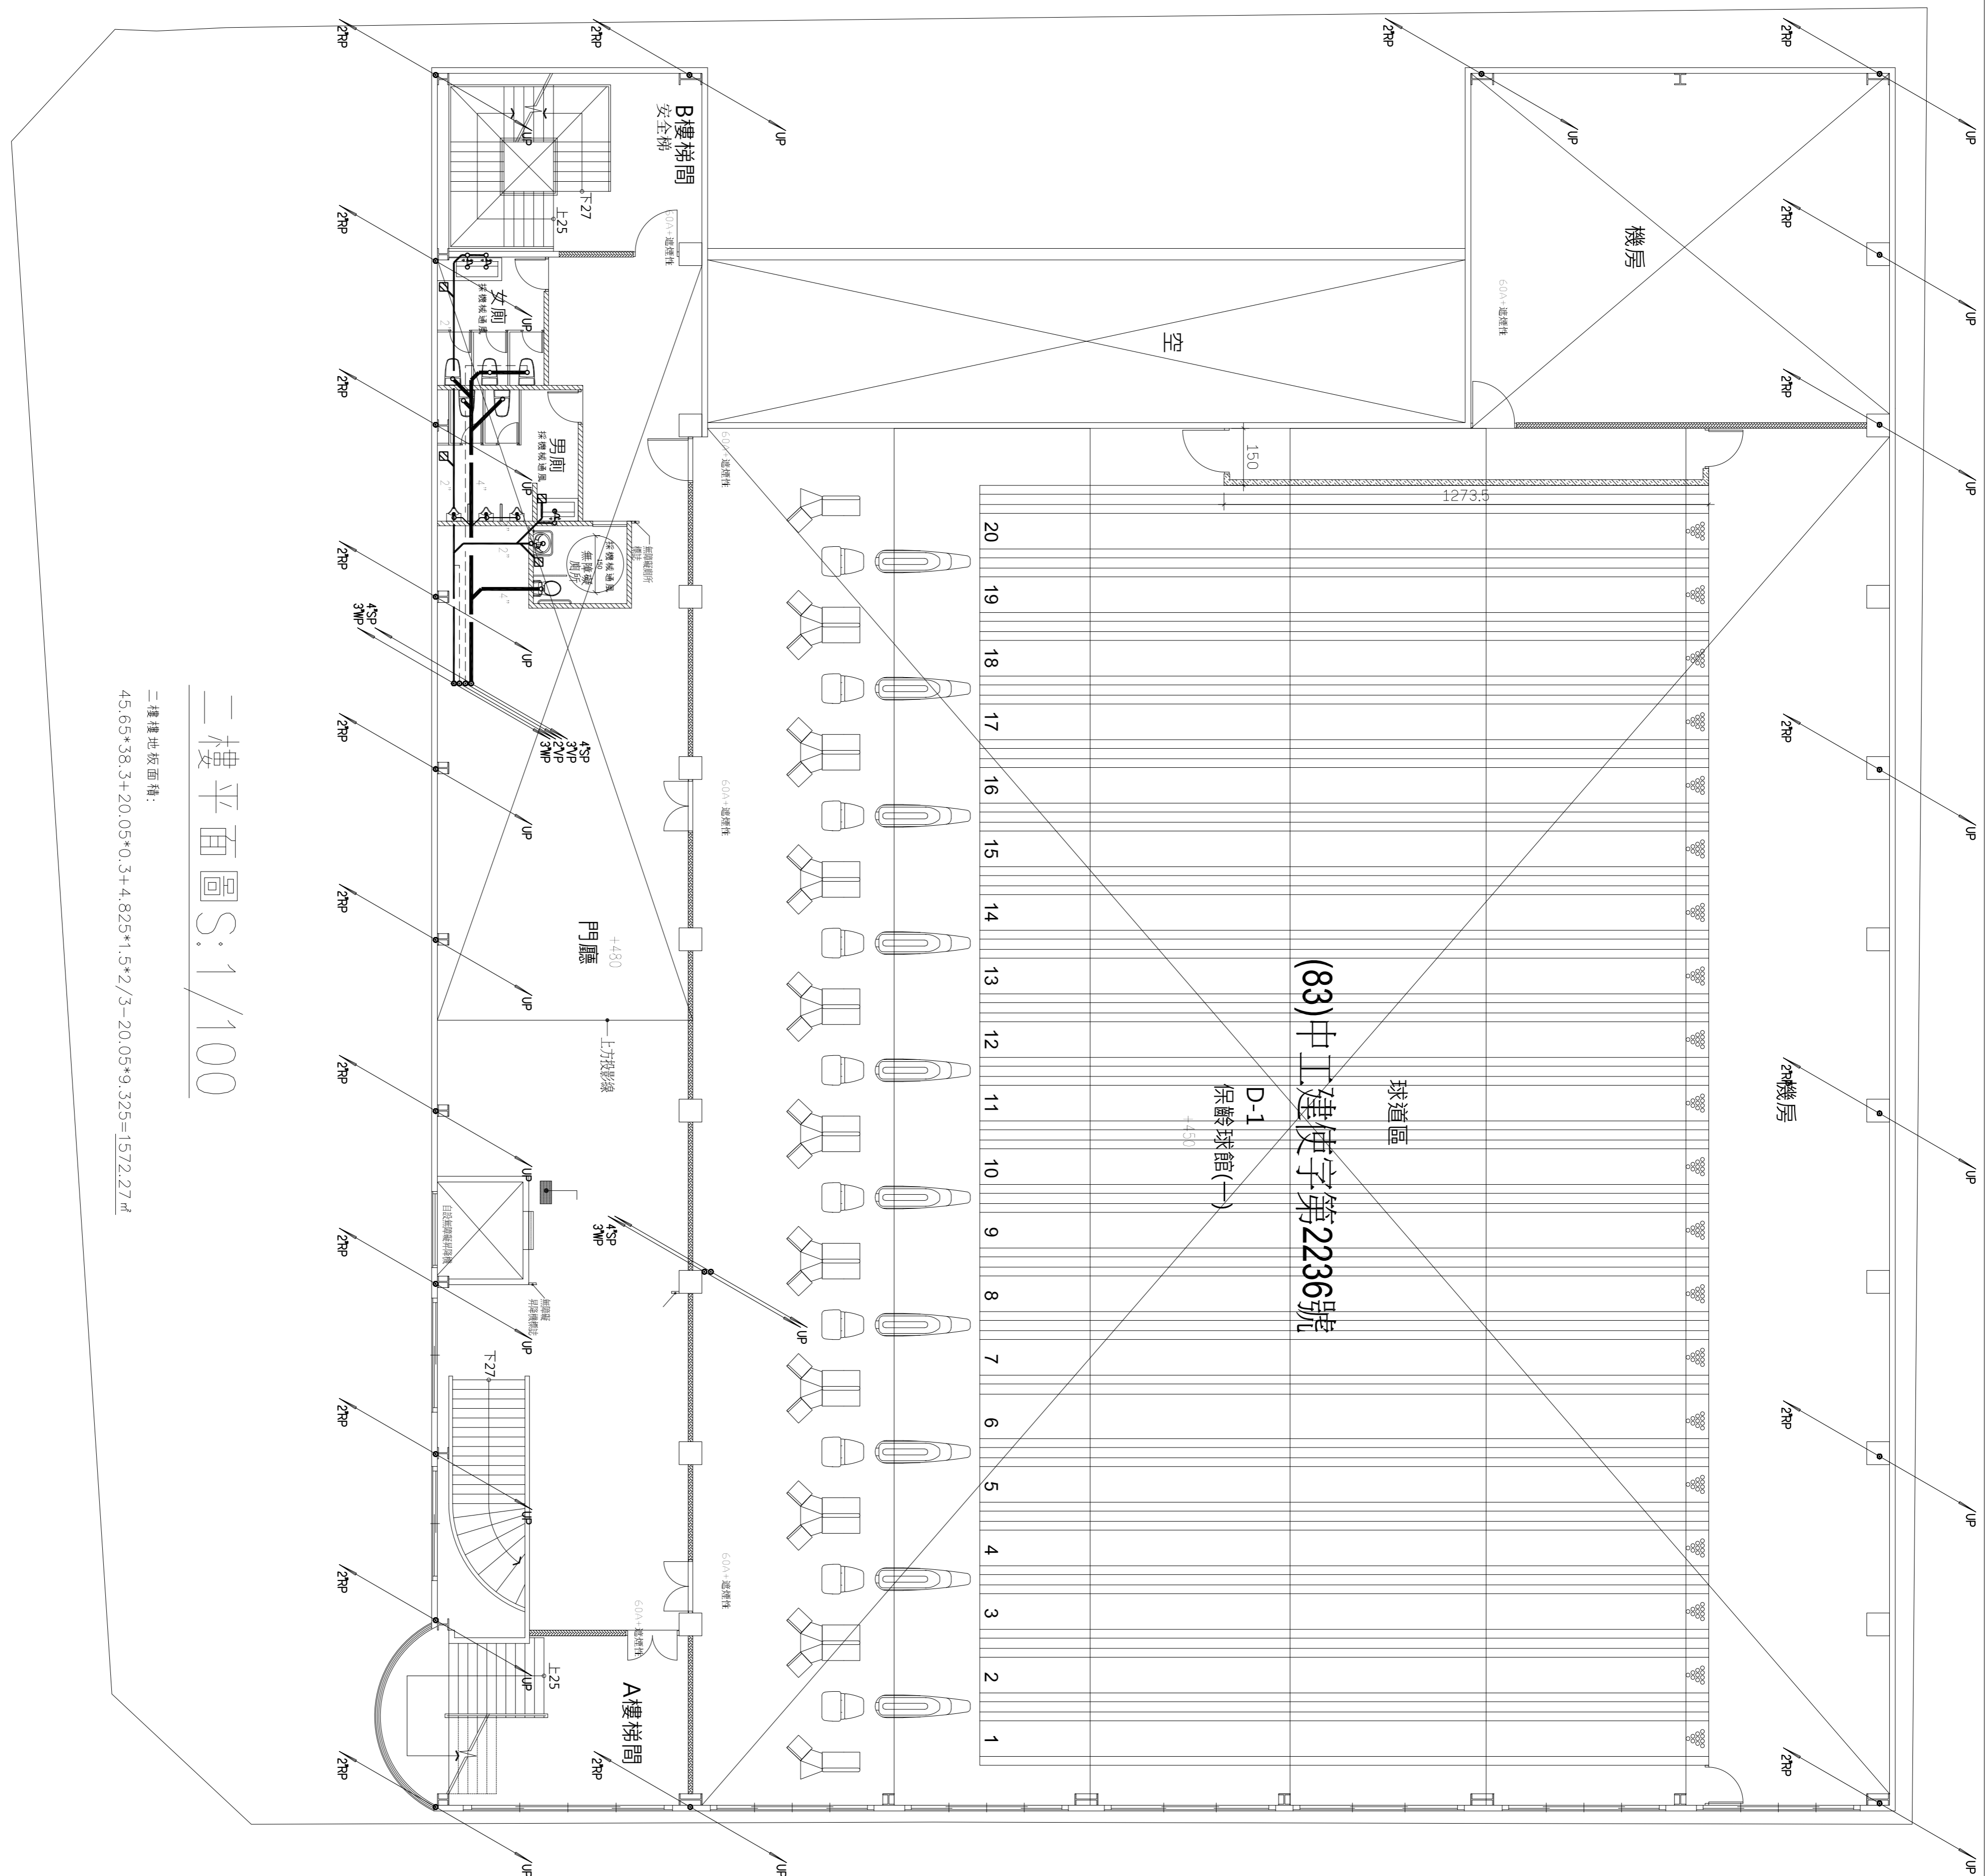


二樓平面圖 S:1/100

二樓樓地板面積:  
 $45.65 \times 38.3 + 20.05 \times 0.3 + 4.825 \times 1.5 \times 2 / 3 - 20.05 \times 9.325 = 1572.27 \text{ m}^2$

工程名稱	電動玩具遊藝場 保險球館變更使用併室內裝修工程 財團法人台中市私立慶炎慈善會電動玩具遊藝場
圖名	排水 二樓夾層平面圖

上易工程設計有限公司  
TEL: 04-22939763

簽章 SIGNATURE	
日期 DATE	修改內容
檔名 FILE NAME	
校對 CHECK BY	
設計 DESIGN BY	111/10
繪圖 DRAWN BY	
出圖日期 DATE	
比例 SCALE	
單位 UNIT	
業務號碼 JOB NO.	\B211
圖號 DWG NO.	V/-4
張號 SHEET NO.	

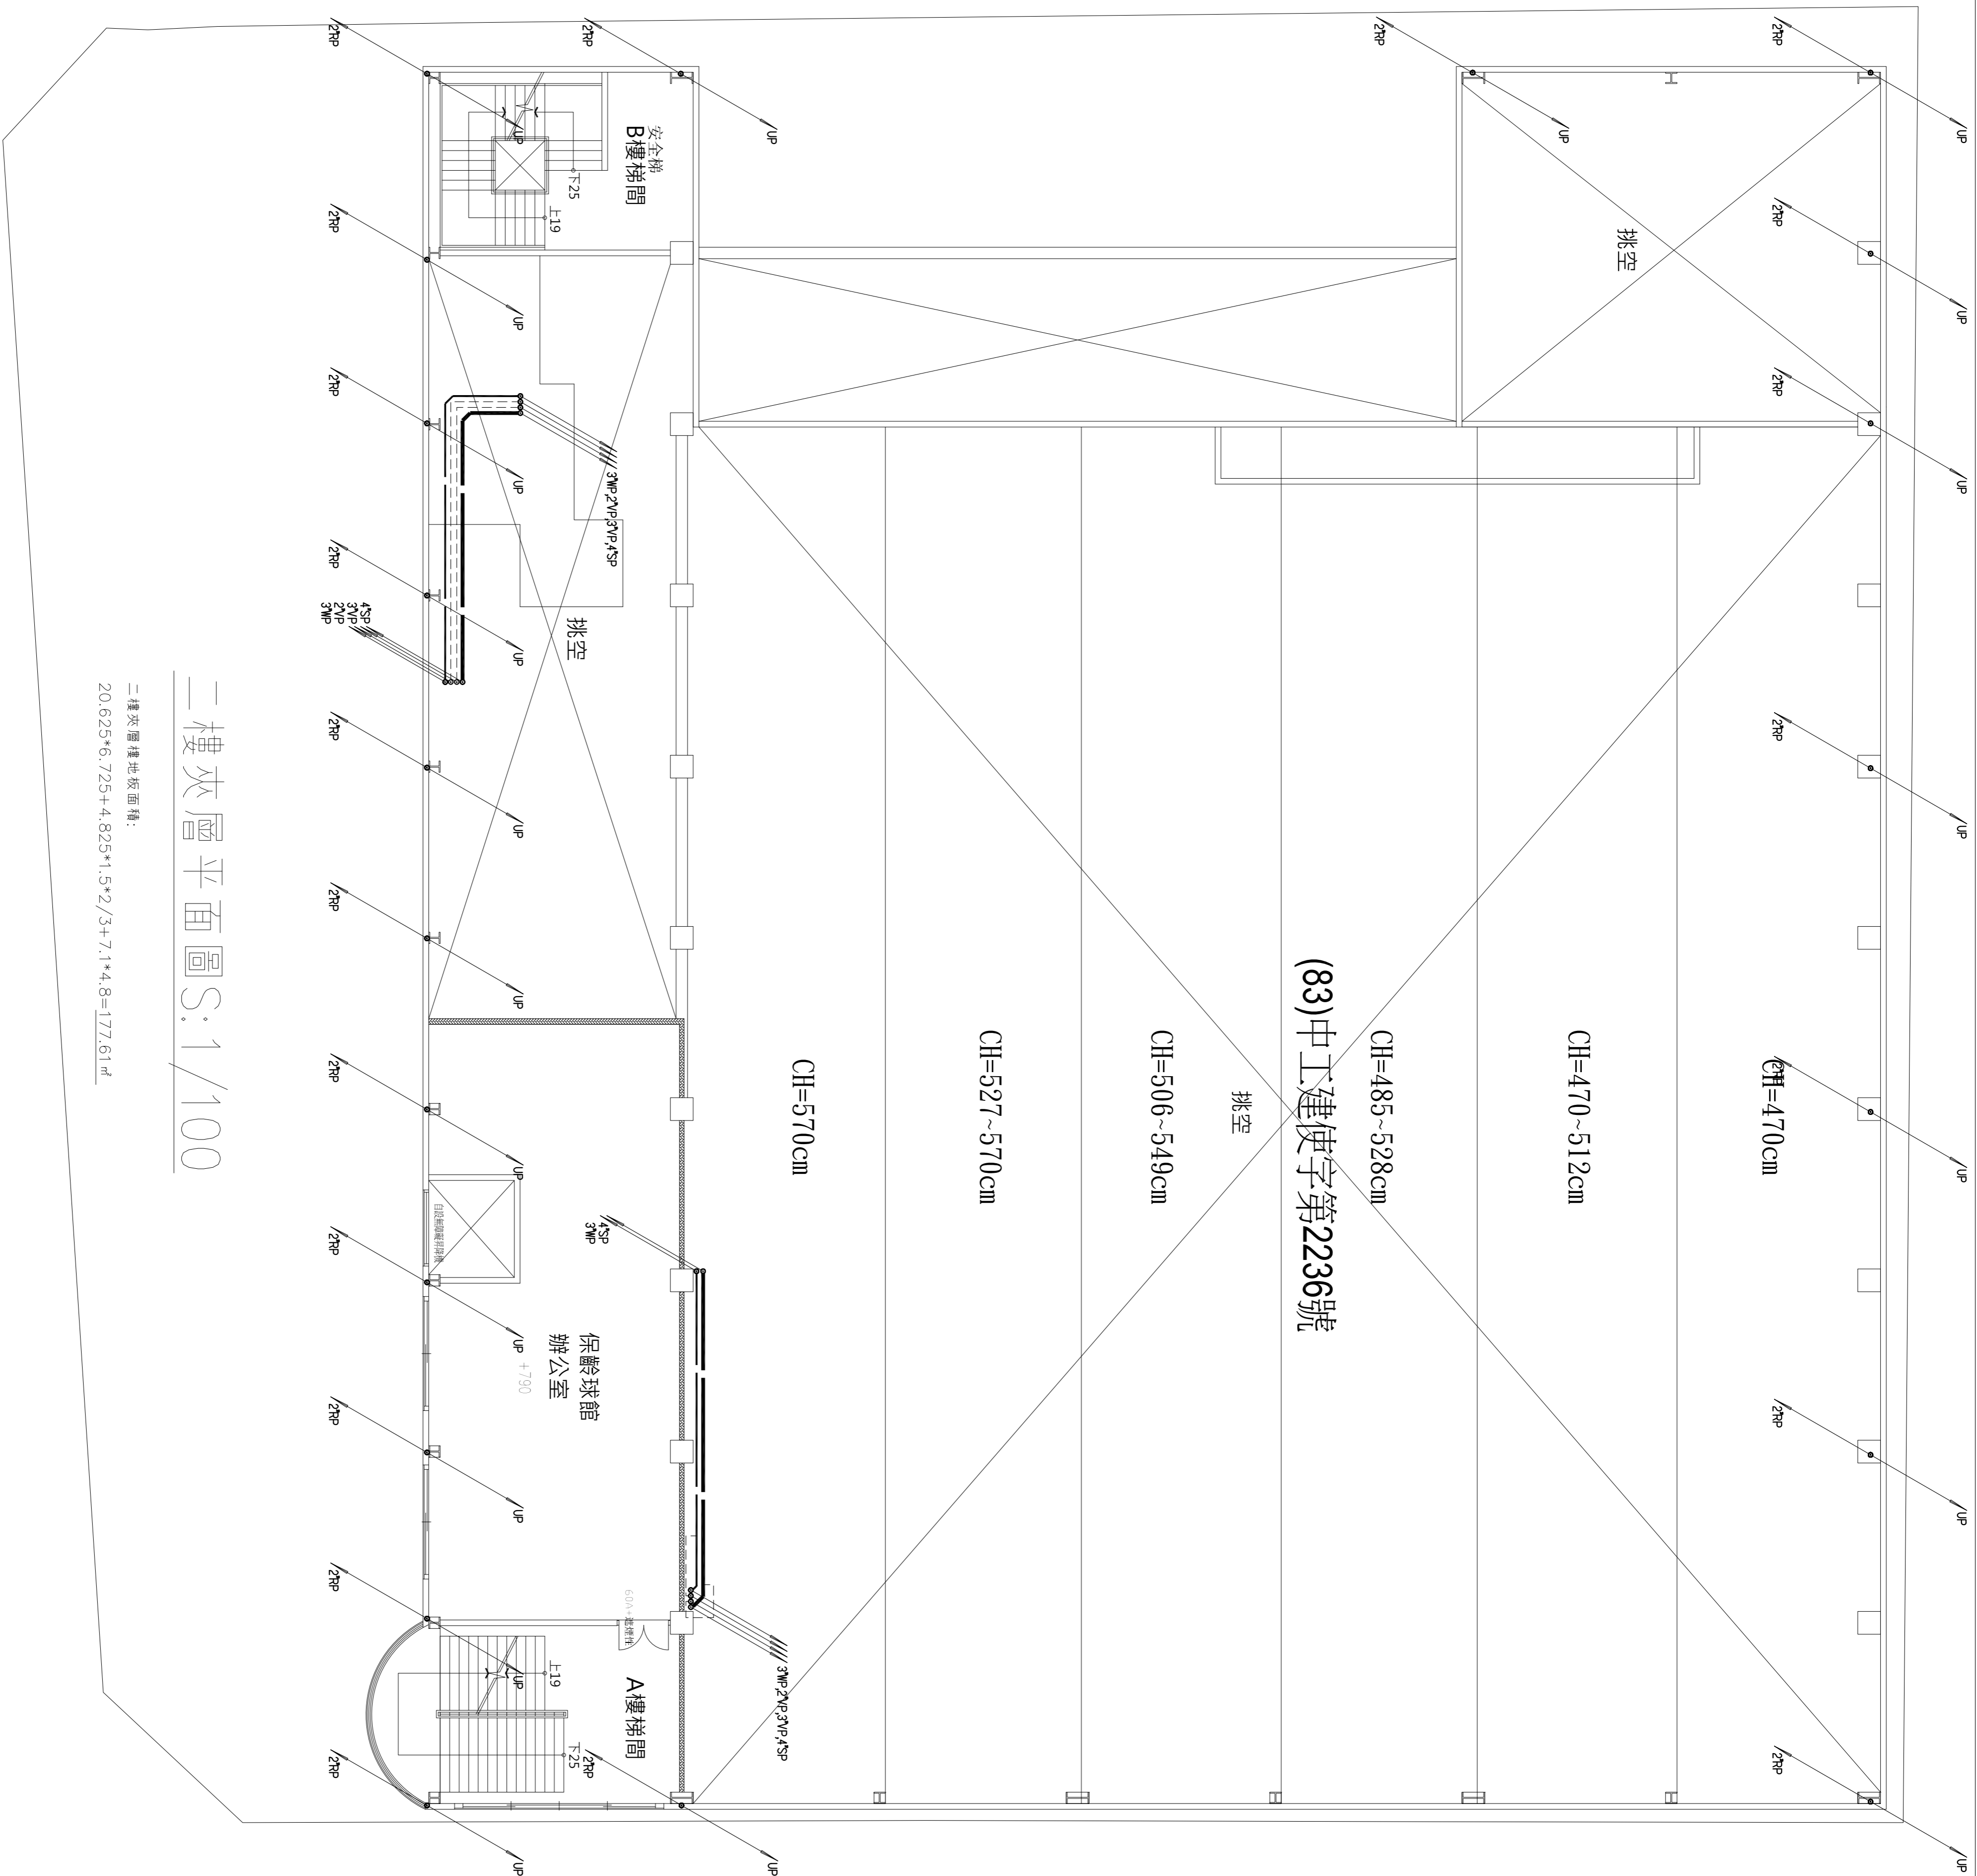

二樓夾層平面圖S:1/100

二樓夾層樓地板面積:  
20.625\*6.725+4.825\*1.5\*2/3+7.1\*4.8=177.61㎡

工程名稱

圖名

電動玩具遊藝場 保險球館變更使用併室內裝修工程  
財團法人台中市私立慶炎慈善會電動玩具遊藝場

排水 三樓平面圖

上易工程設計有限公司  
TEL: 04-22939763

簽  
SIGNATURE

日期  
DATE

修改內容

檔名  
FILE NAME

校對  
CHECK BY

設計  
DESIGN BY

繪圖  
DRAWN BY

出圖日期  
DATE


比例  
SCALE

單位  
UNIT

業務號碼  
JOB NO.

圖號  
DWG NO.

張數  
SHEET NO.

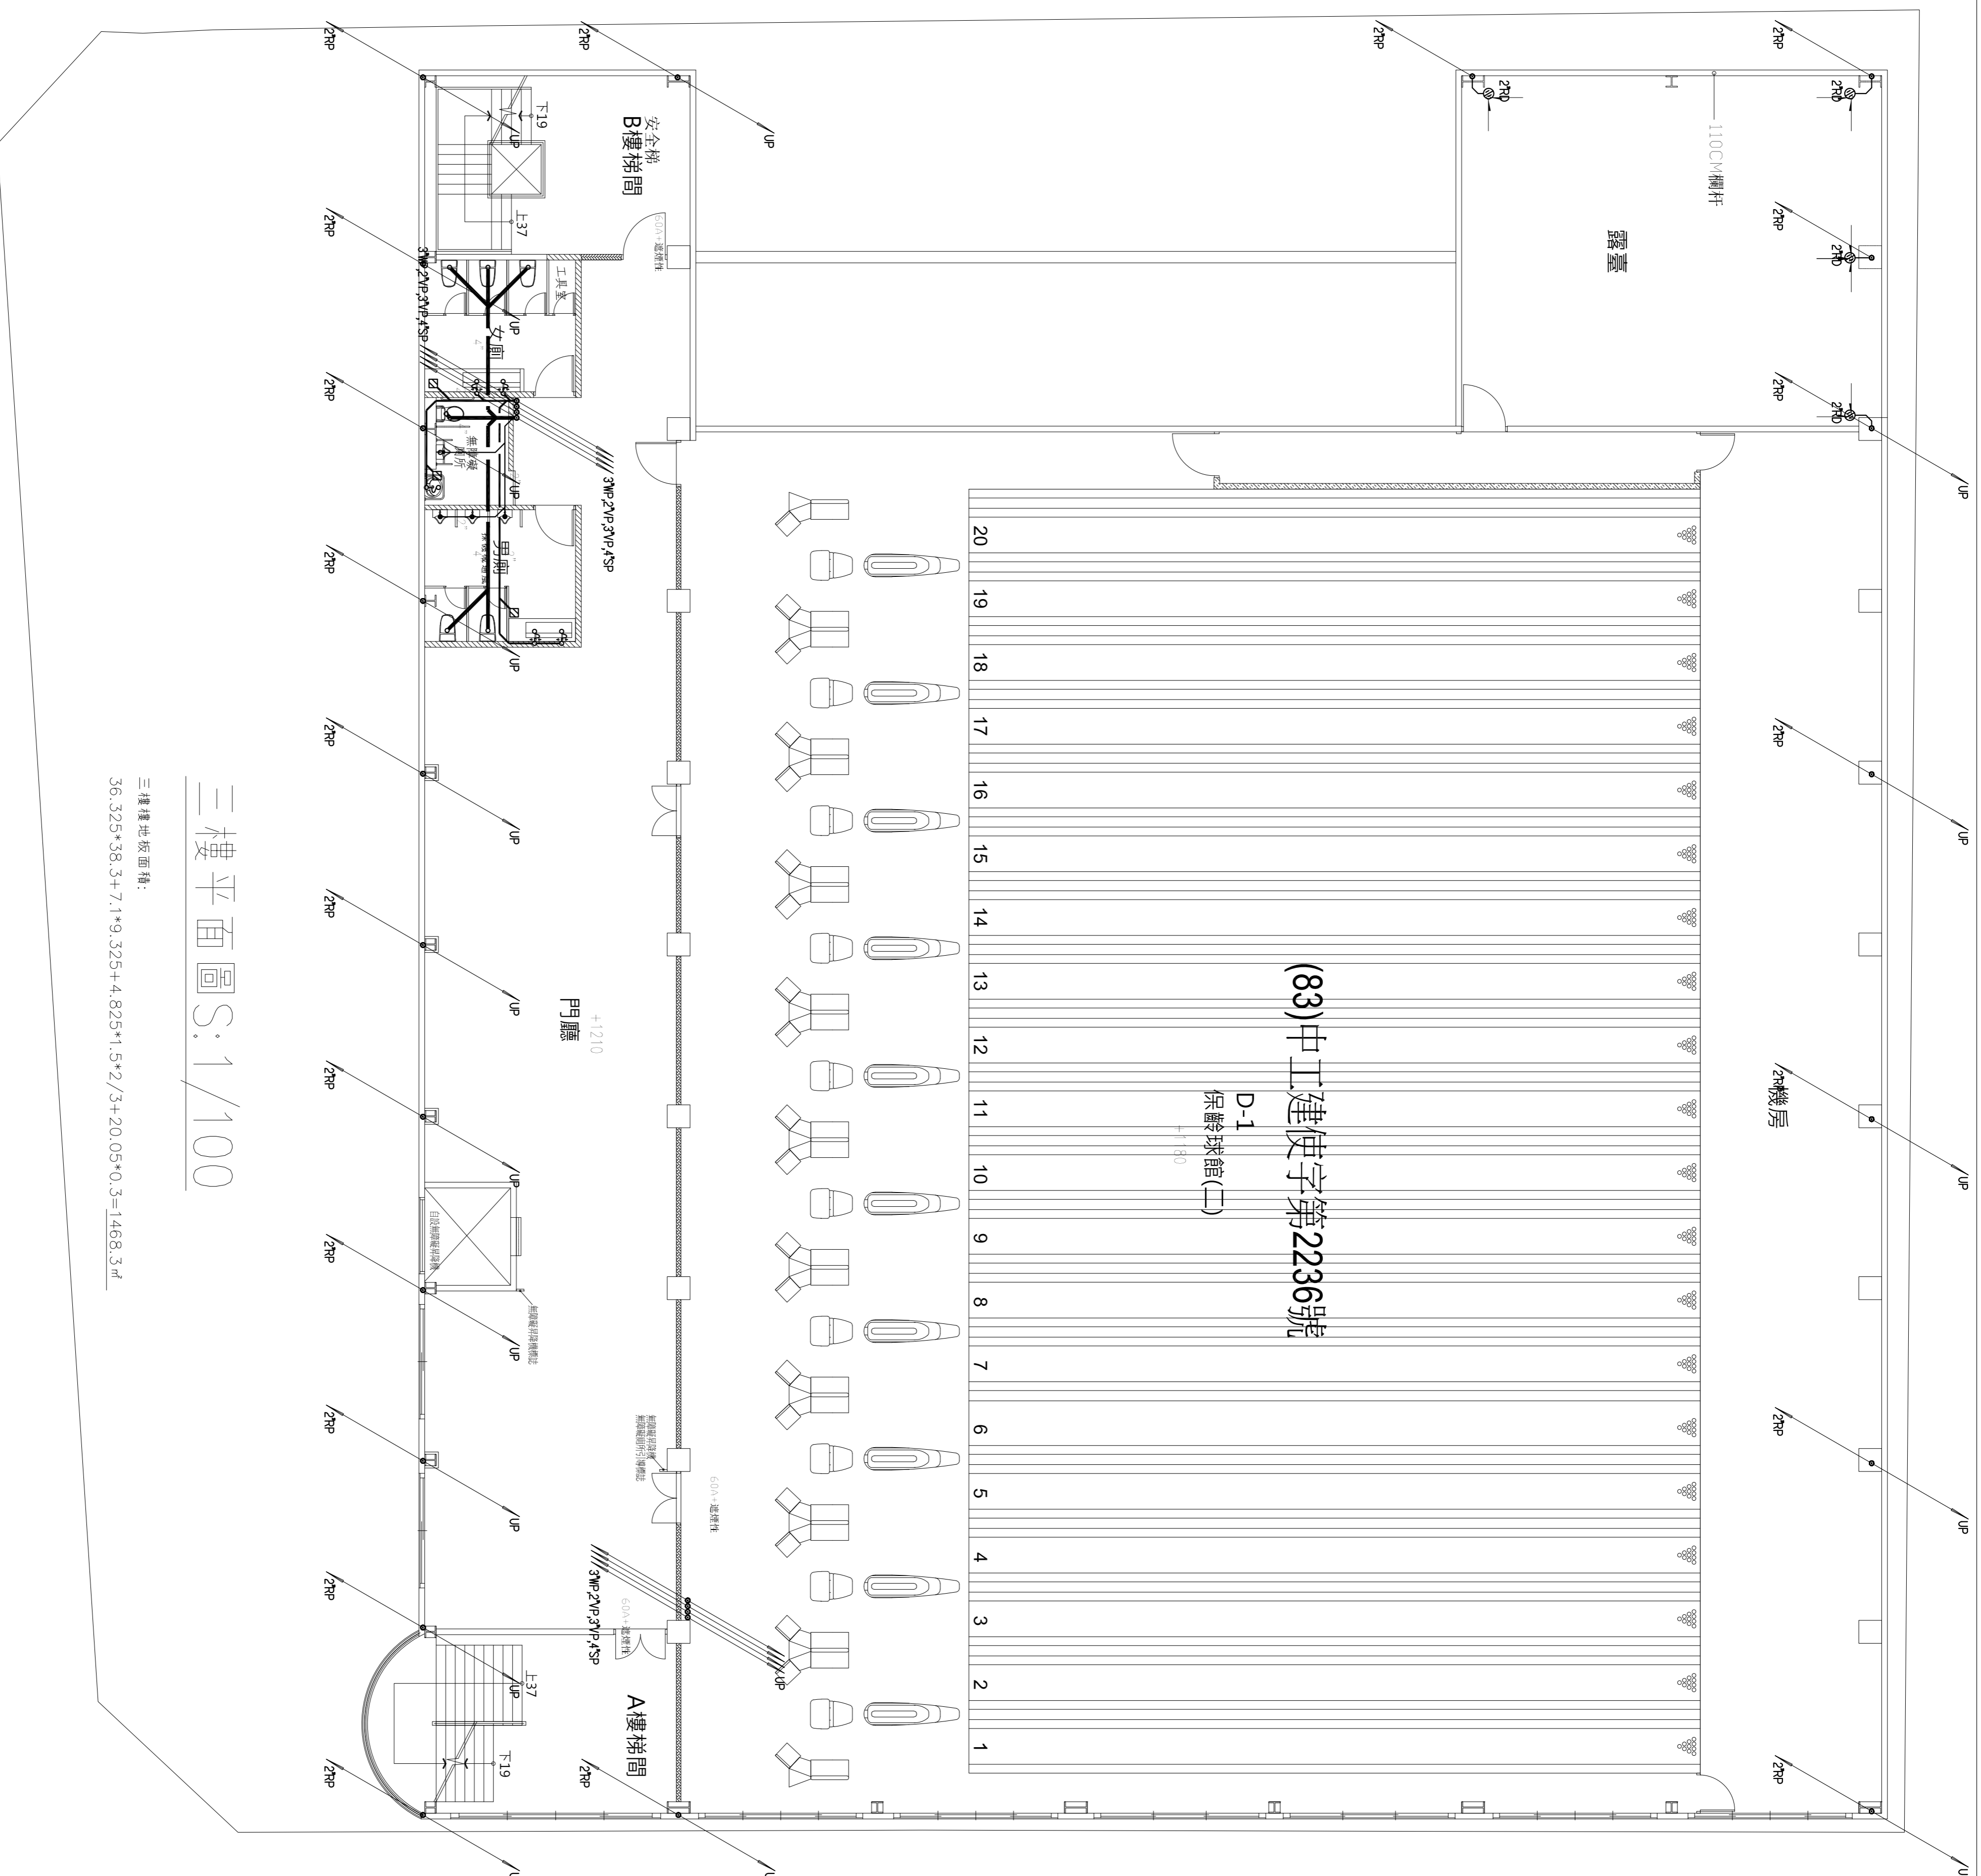

三樓平面圖 S:1/100

三種樓地板面積:  
36.325\*38.3+7.1\*9.325+4.825\*1.5\*2/3+20.05\*0.3=1468.3㎡

工程名稱

圖名

電動玩具遊藝場 保險球館變更使用併室內裝修工程  
財團法人台中市私立慶炎慈善會電動玩具遊藝場

排水 四樓平面圖

上易工程設計有限公司  
TEL: 04-22939763

簽  
SIGNATURE

日期  
DATE

修改內容

檔名  
FILE NAME

校對  
CHECK BY

設計  
DESIGN BY

繪圖  
DRAWN BY

出圖日期  
DATE

比例  
SCALE


單位  
UNIT

業務號碼  
JOB NO.

圖號  
DWG NO.

張號  
SHEET NO.

111/10  
VB211  
V/-6

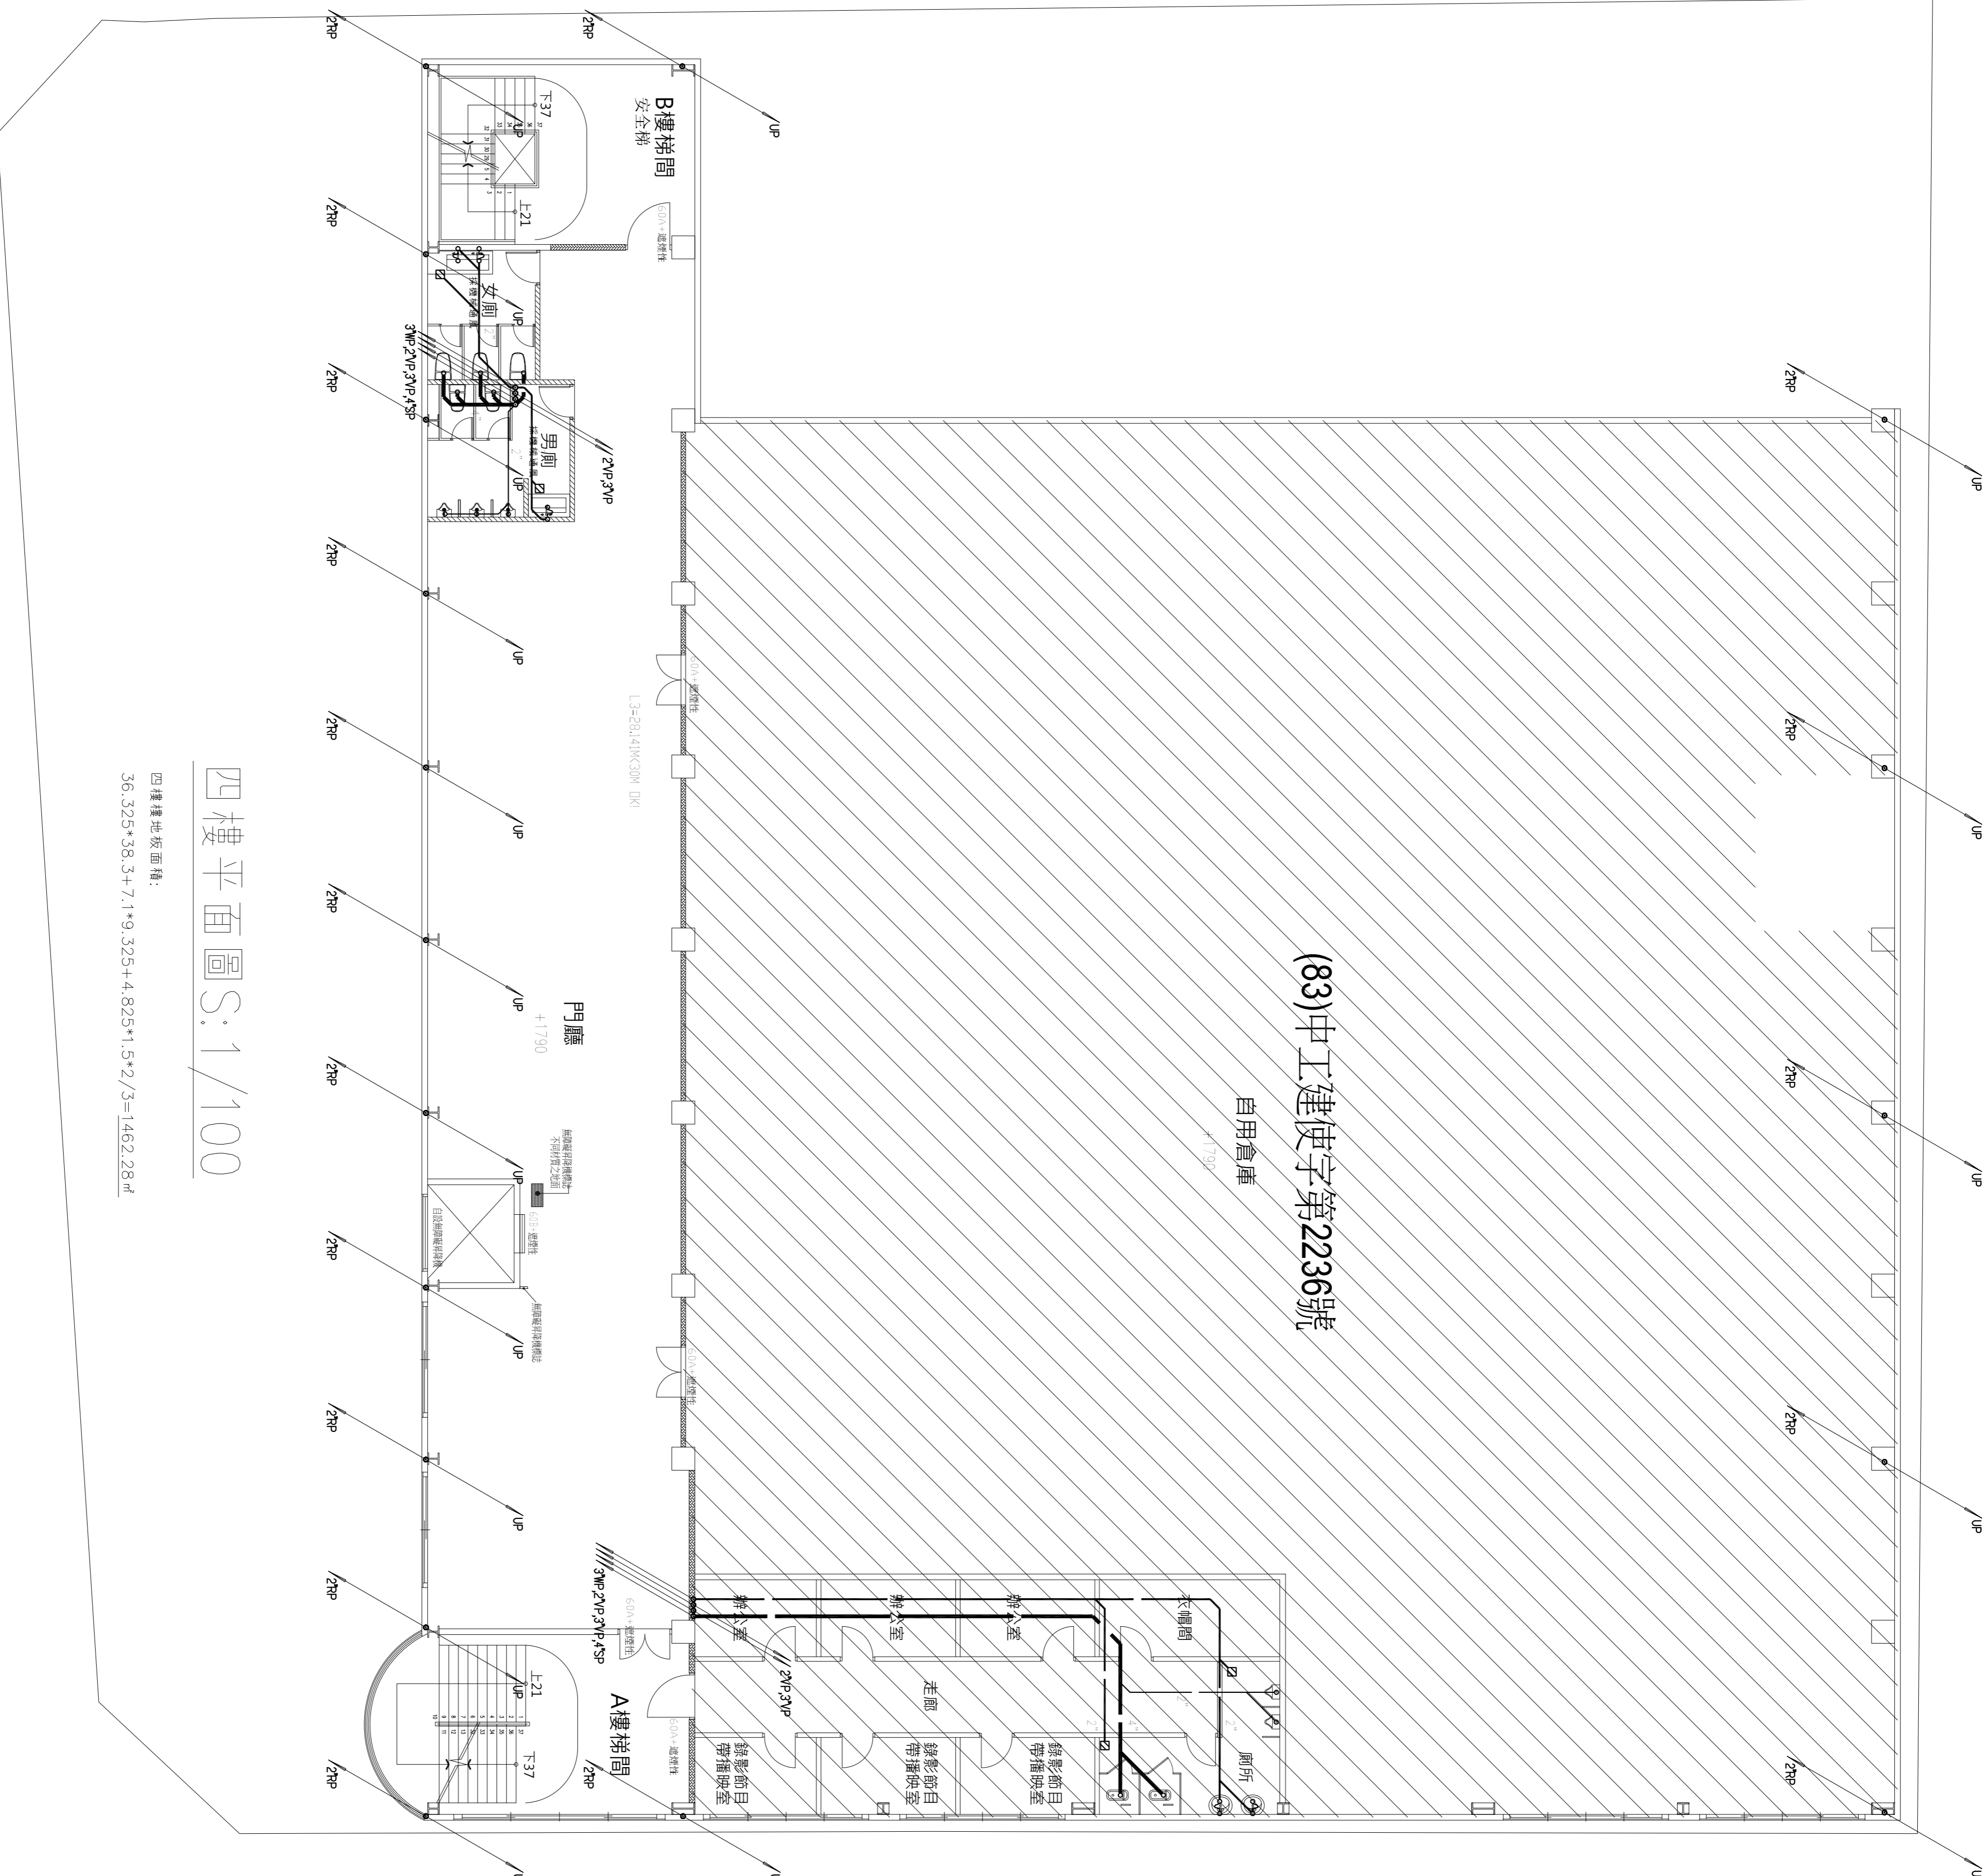

(83)中工建使字第2236號

自用倉庫  
+17.90

門廳  
+17.90

A樓梯間

B樓梯間

四樓樓地版面積:  
 $36.325 \times 38.3 + 7.1 \times 9.325 + 4.825 \times 1.5 \times 2 / 3 = 1462.28 \text{ m}^2$

四樓平面圖S:1/100

工程名稱

圖名

電動玩具遊藝場 保險球館變更使用併室內裝修工程  
財團法人台中市私立慶炎慈善會電動玩具遊藝場

排水屋突層平面圖

上易工程設計有限公司  
TEL: 04-22939763

簽  
章  
SIGNATURE

日期  
DATE

修改內容  
DATE

檔名  
FILE NAME

校對  
CHECK BY

設計  
DESIGN BY

繪圖  
DRAWN BY

出圖日期  
DATE

比例  
SCALE

單位  
UNIT


業務號碼  
JOB NO.

圖號  
DMG NO.

張號  
SHEET NO.

圖號  
DMG NO.

張號  
SHEET NO.

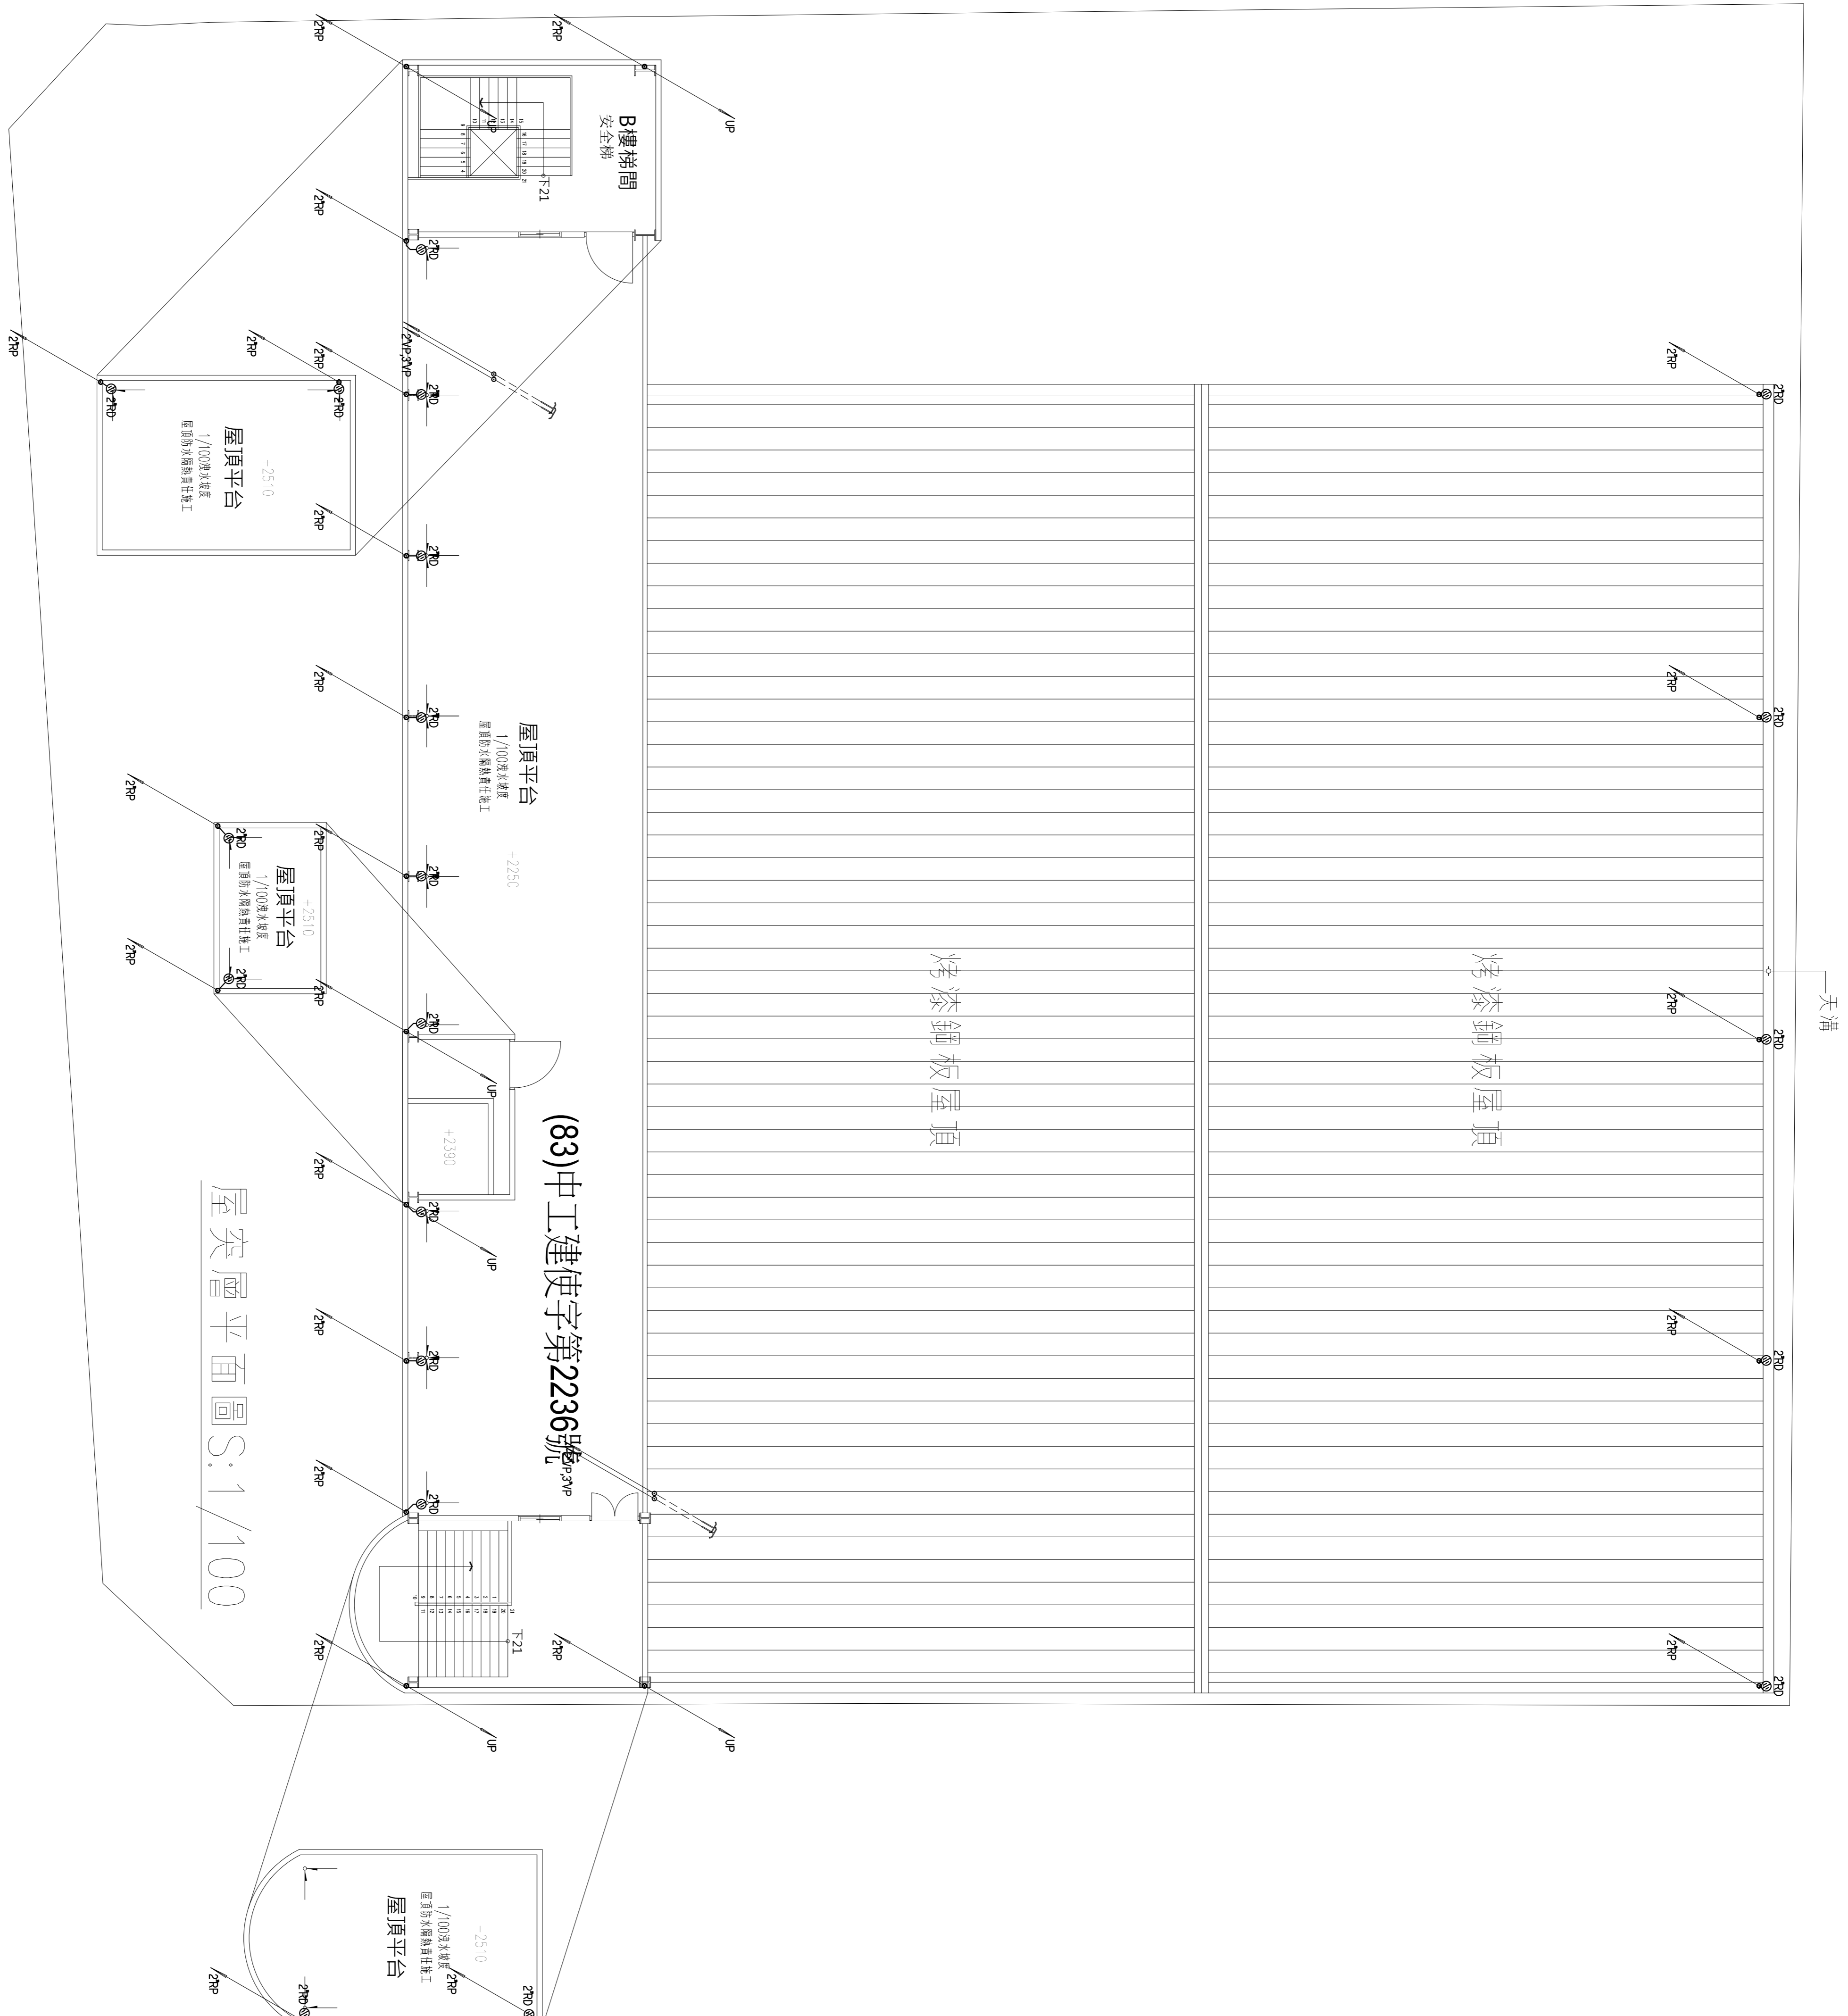

屋突層平面圖 S:1/100

(83)中工建使字第2236號

烤漆鋼板屋頂

屋頂平台  
+2250  
1/100噴水處理  
屋頂防水層負責施工

屋頂平台  
+2510  
1/100噴水處理  
屋頂防水層負責施工

屋頂平台  
+2510  
1/100噴水處理  
屋頂防水層負責施工

屋頂平台  
+2510  
1/100噴水處理  
屋頂防水層負責施工