

燈具圖例規範

圖例	名稱	規格及說明
Ⓢ	開關	
⊛	層板燈	3000K(暖白光)
—	LED燈條	
⊗	吊燈	
⊕	壁燈	
▣	開關箱	
⊙	防潮LED嵌燈	

註1: LED-暖黃光、冷白光
 註2: 2700K(純黃光) 3000K(暖白光)
 4000K(中白光) 6500K(純白光)



空間編輯有限公司

台中市西區五權西六街52號
 TEL:(04) 23710708 FAX:(04) 23710118

工程名稱/PROJECT:樂天娛樂商場規劃


設計/DESIGNER:

圖名/DRAWING:C-1F燈具配置圖

比例尺/SCALE: A-3-S:1/200 A-4-S:1/300

圖號/DRAWING NO:202206/01

日期/DATE: 20220722

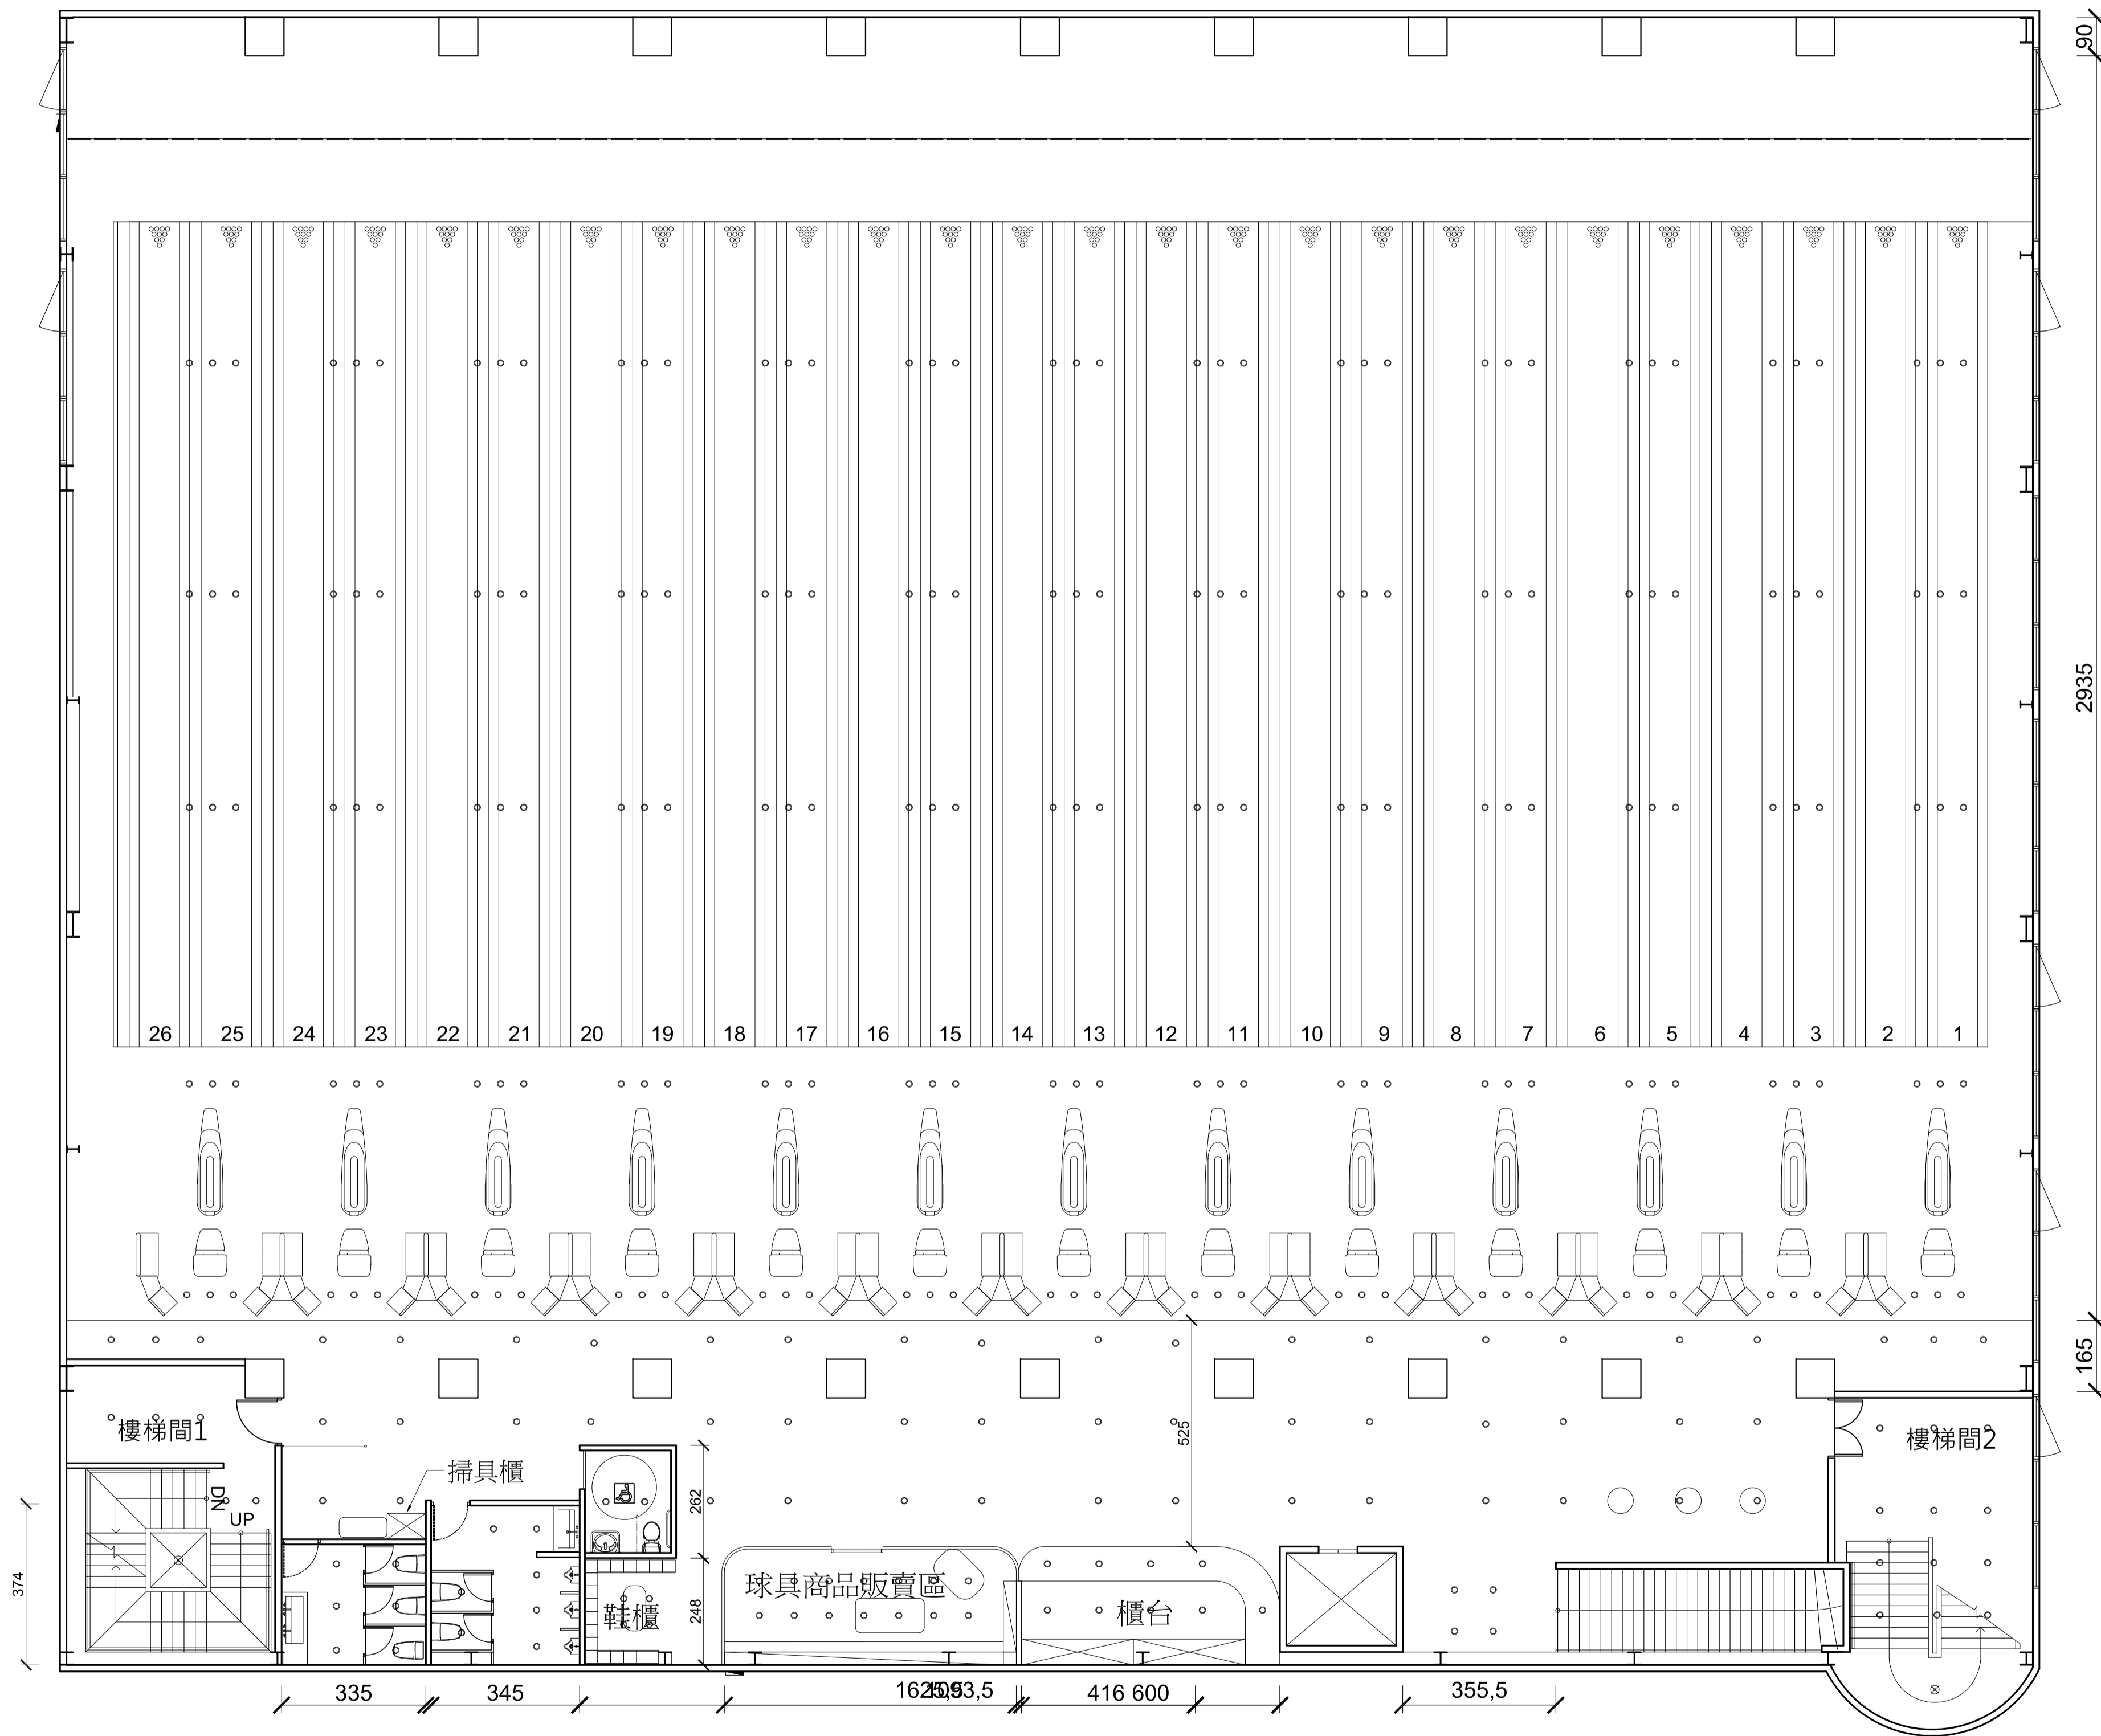

燈具圖例規範

圖例	名稱	規格及說明
Ⓢ	開關	
—	層板燈	3000K(暖白光)
—	LED燈條	
⊗	吊燈	
⊕	壁燈	
■	開關箱	
⊙	防潮LED嵌燈	

註1: LED-暖黃光、冷白光
 註2: 2700K(純黃光) 3000K(暖白光)
 4000K(中白光) 6500K(純白光)



空間編輯有限公司

台中市西區五權西六街52號
 TEL:(04) 23710708 FAX:(04) 23710118

工程名稱/PROJECT:樂天娛樂商場規劃


設計/DESIGNER:

圖名/DRAWING:C-2F燈具配置圖

比例尺/SCALE: A-3-S:1/200 A-4-S:1/300

圖號/DRAWING NO:202206/02


日期/DATE: 20220722

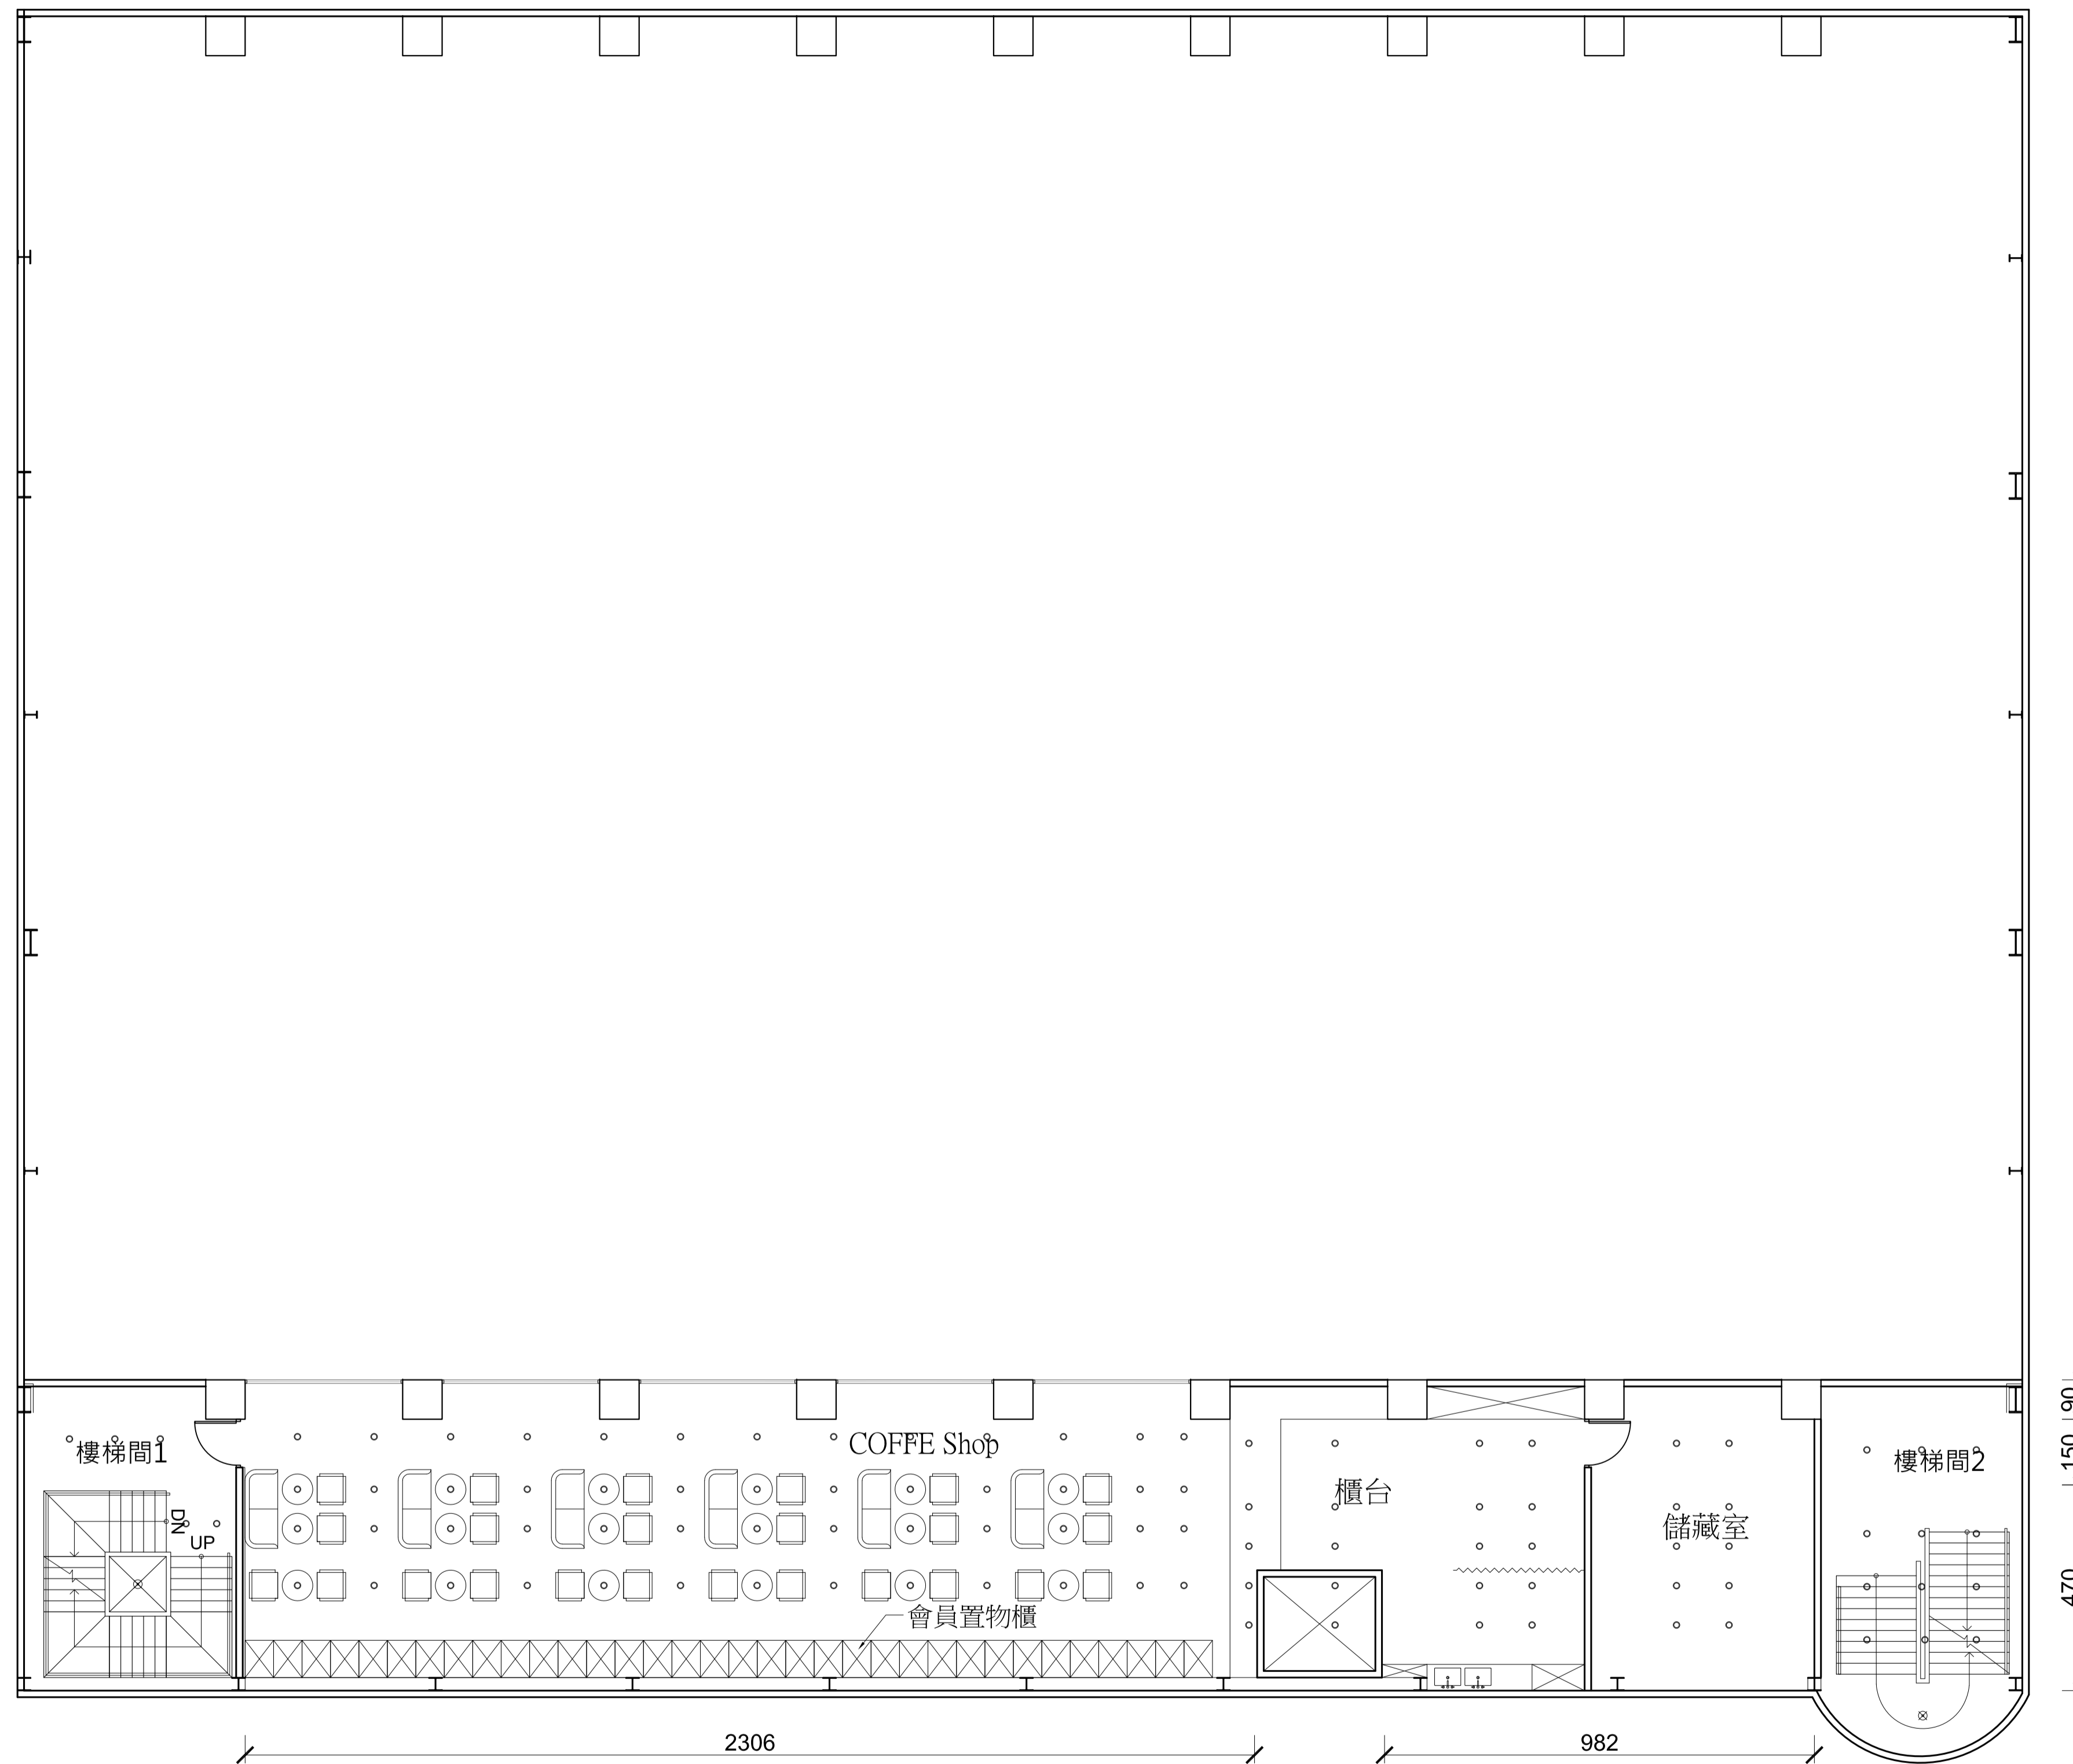

燈具圖例規範

圖例	名稱	規格及說明
Ⓢ	開關	
—	層板燈	3000K(暖白光)
—	LED燈條	
⊗	吊燈	
⊕	壁燈	
▴	開關箱	
○	防潮LED嵌燈	

註1: LED-暖黃光、冷白光
 註2: 2700K(純黃光) 3000K(暖白光)
 4000K(中白光) 6500K(純白光)

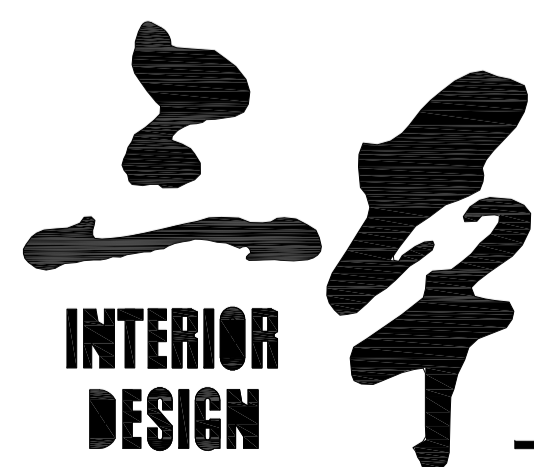

空間編輯有限公司

台中市西區五權西六街52號
 TEL:(04) 23710708 FAX:(04) 23710118

工程名稱/PROJECT:樂天娛樂商場規劃


設計/DESIGNER:

圖名/DRAWING:C-2F夾層燈具配置圖

比例尺/SCALE: A-3-S:1/200 A-4-S:1/300

圖號/DRAWING NO:202206/03

日期/DATE: 20220722

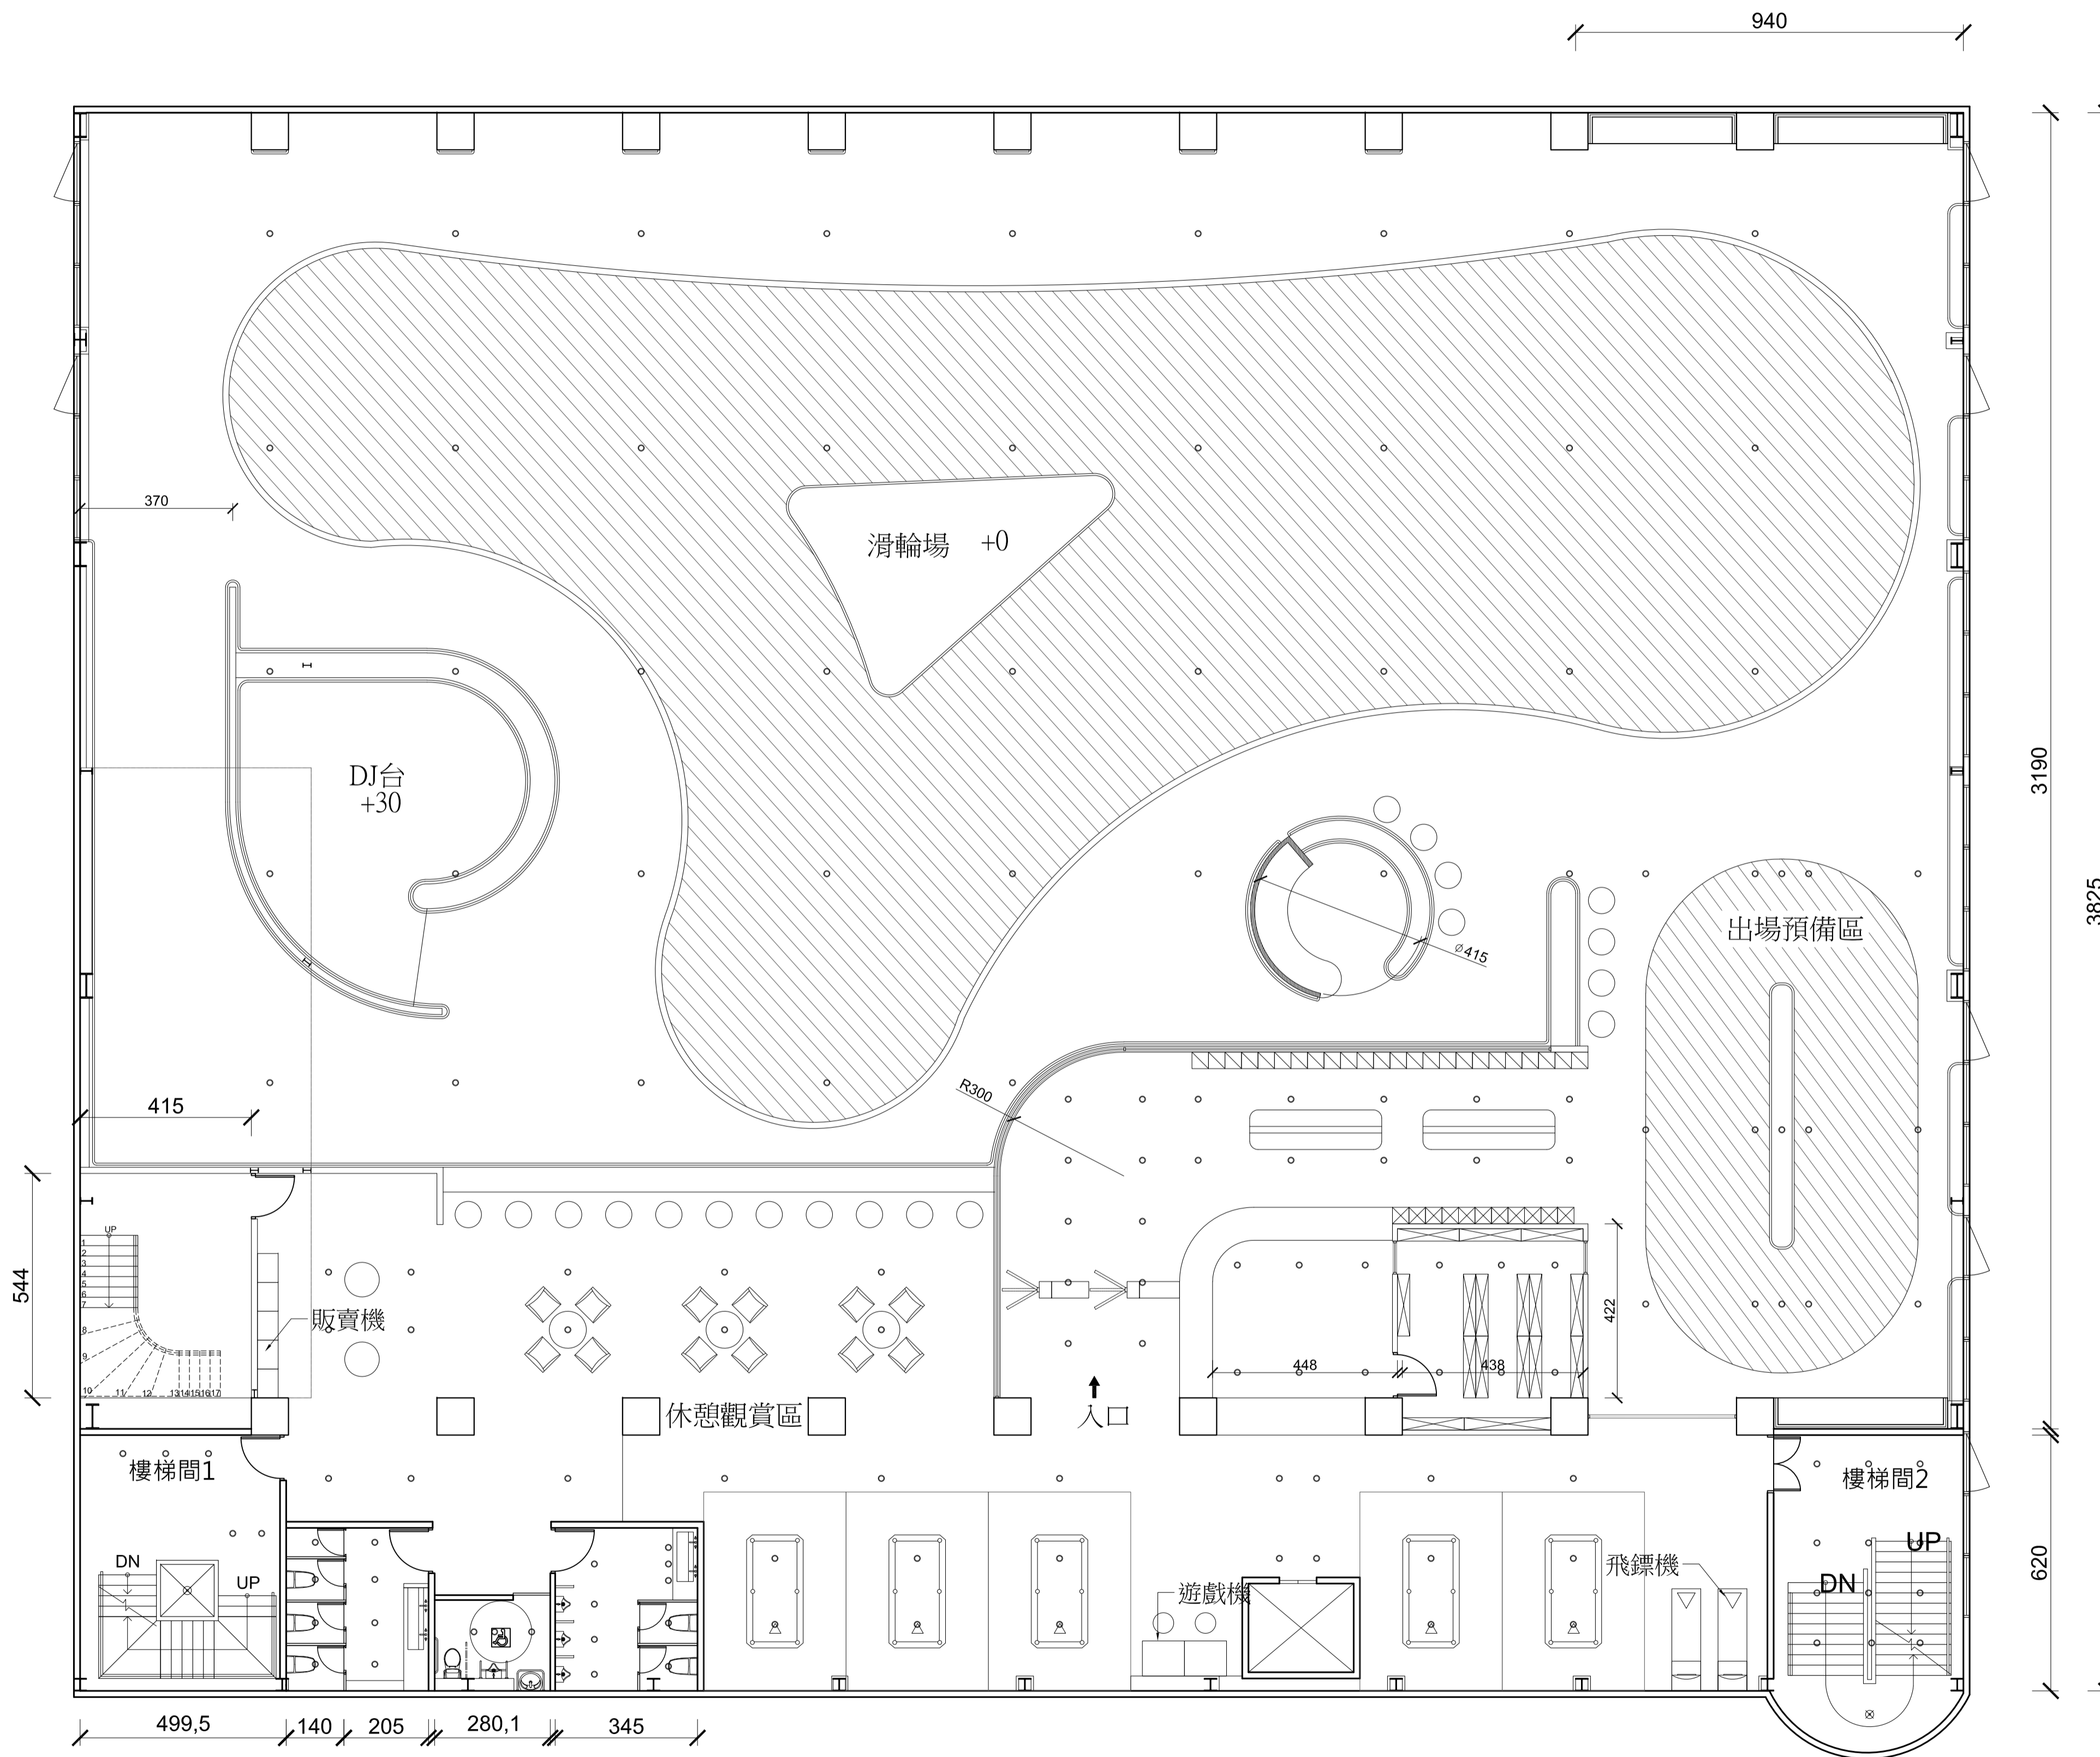

燈具圖例規範

圖例	名稱	規格及說明
Ⓢ	開關	
—	層板燈	3000K(暖白光)
—	LED燈條	
⊗	吊燈	
⊕	壁燈	
▬	開關箱	
○	防潮LED嵌燈	

註1: LED-暖黃光、冷白光
 註2: 2700K(純黃光) 3000K(暖白光)
 4000K(中白光) 6500K(純白光)



空間編輯有限公司

台中市西區五權西街52號
 TEL:(04) 23710708 FAX:(04) 23710118

工程名稱/PROJECT:樂天娛樂商場規劃


設計/DESIGNER:

圖名/DRAWING:C-3F燈具配置圖

比例尺/SCALE: A-3-S:1/200 A-4-S:1/300

圖號/DRAWING NO:202206/04


日期/DATE: 20220722

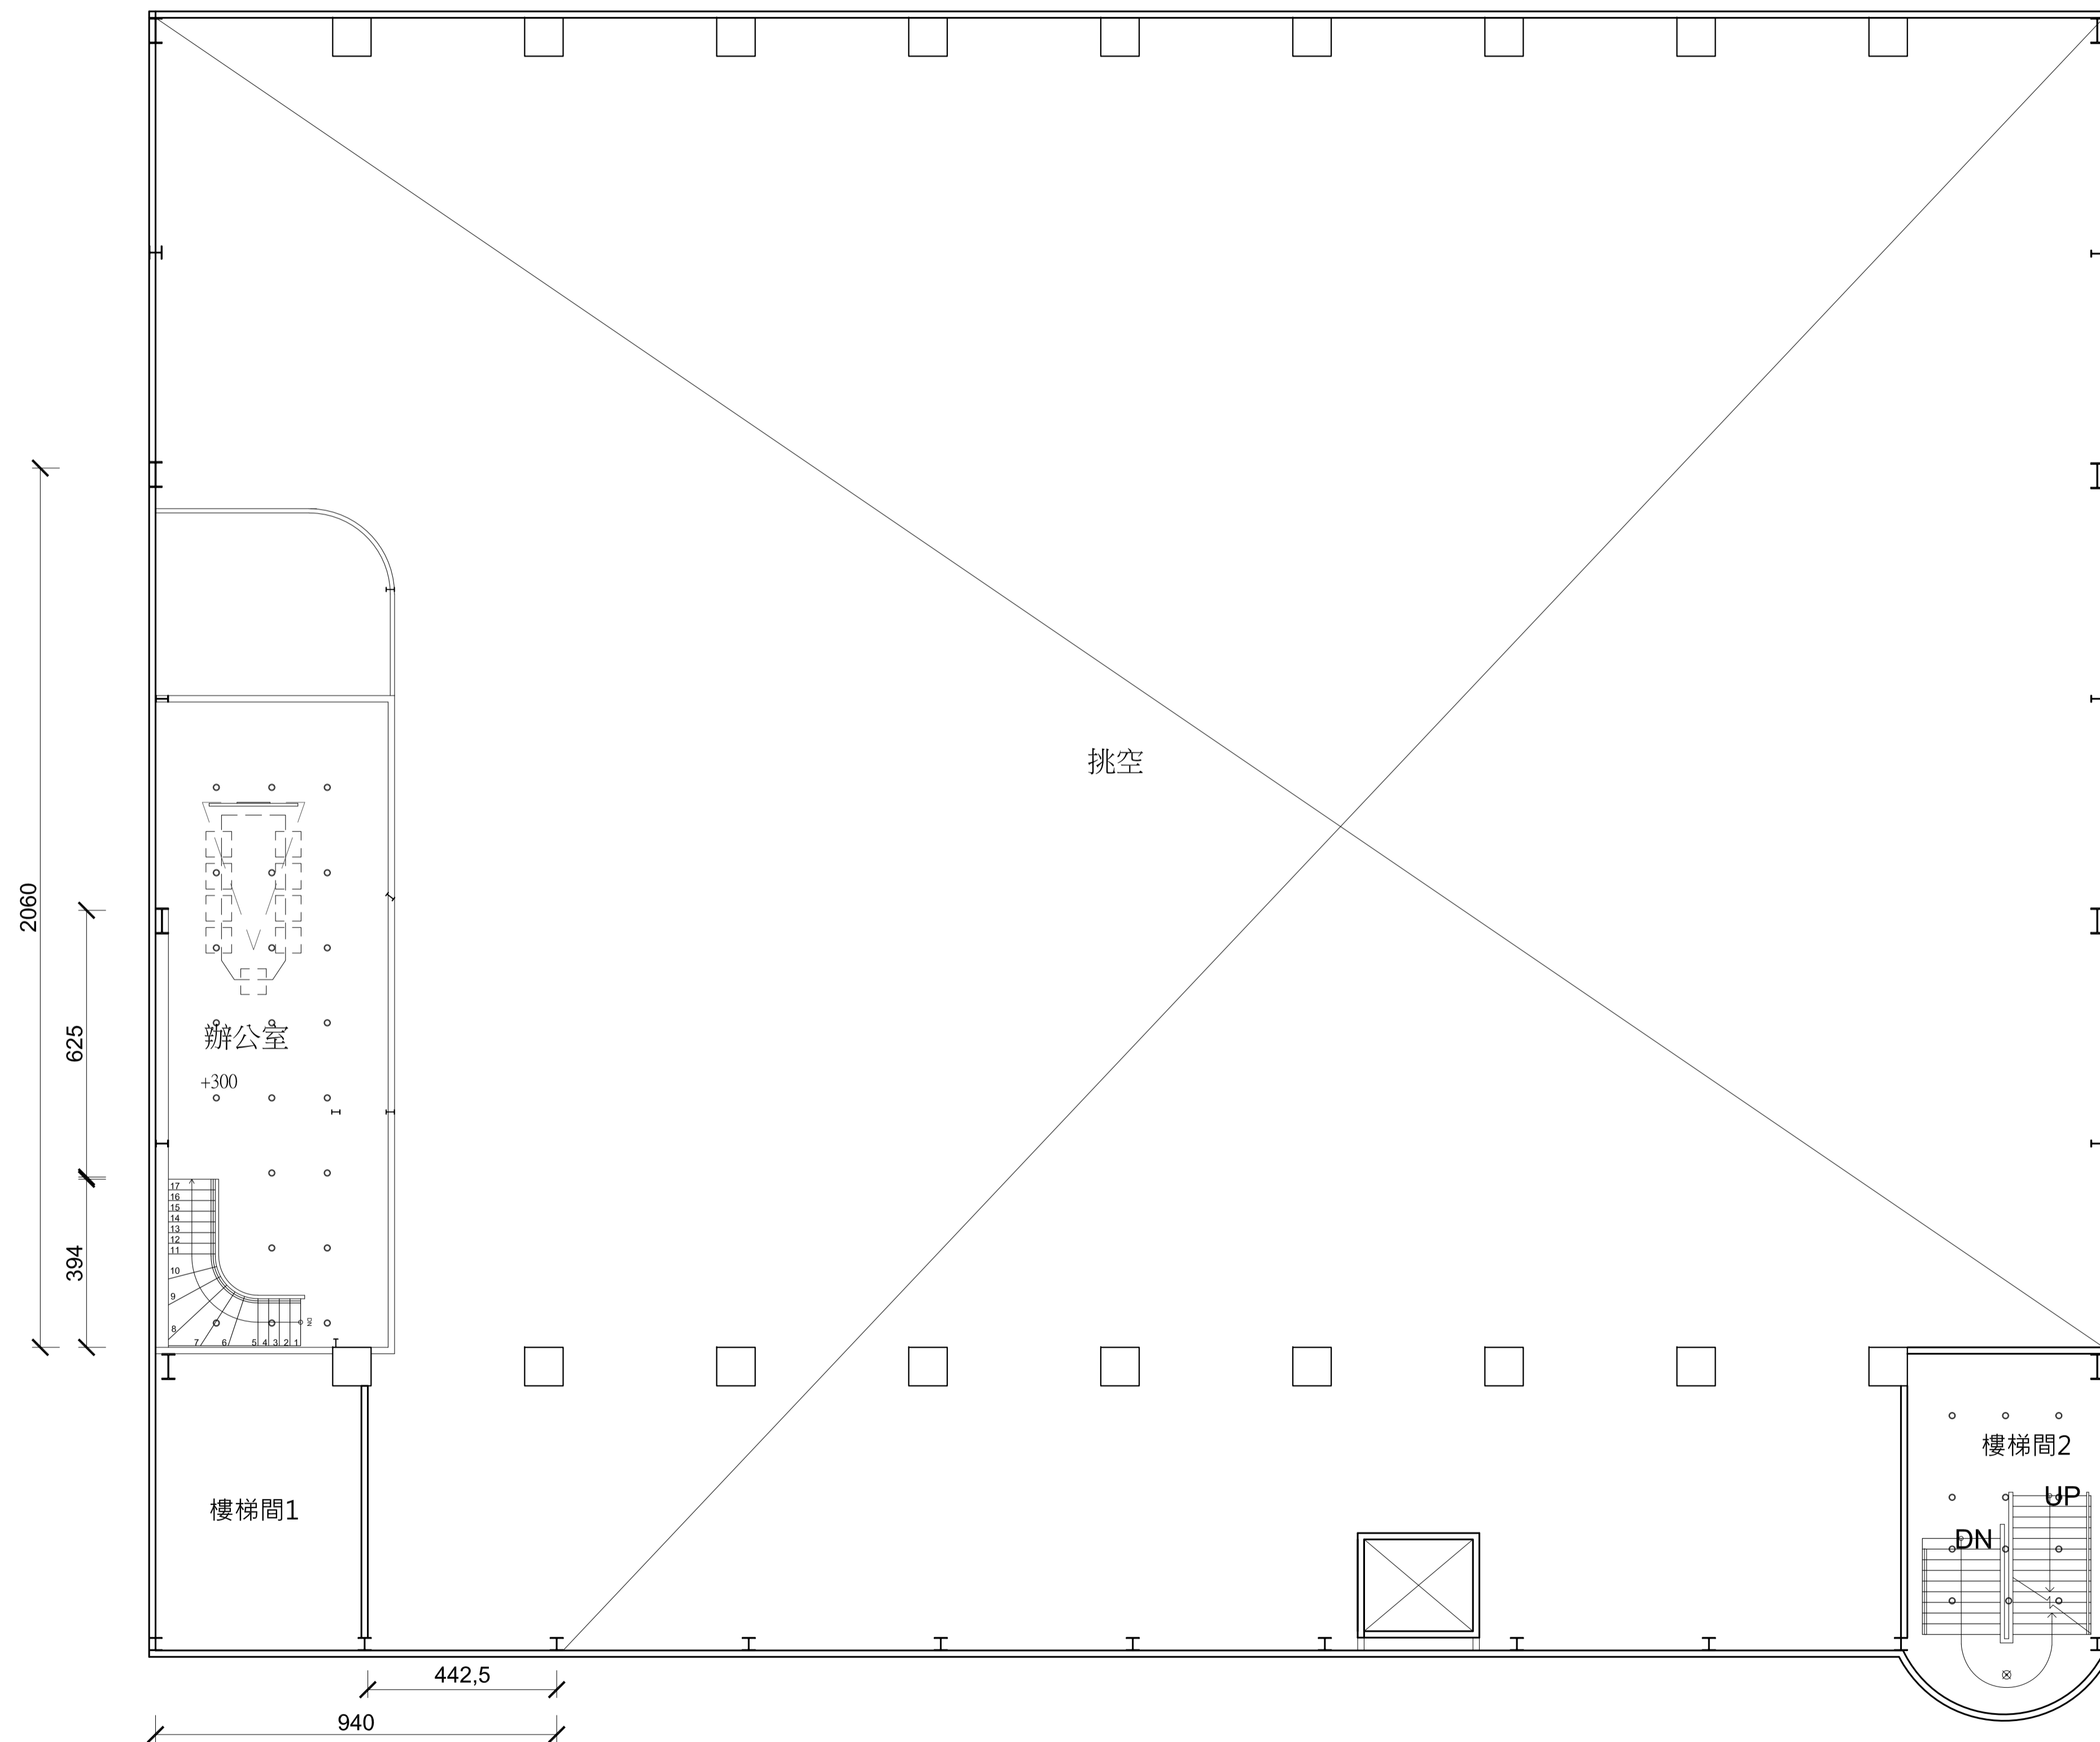

燈具圖例規範

圖例	名稱	規格及說明
Ⓢ	開關	
—	層板燈	3000K(暖白光)
—	LED燈條	
⊗	吊燈	
⊕	壁燈	
■	開關箱	
⊙	防潮LED嵌燈	

註1: LED-暖黃光、冷白光
 註2: 2700K(純黃光) 3000K(暖白光)
 4000K(中白光) 6500K(純白光)

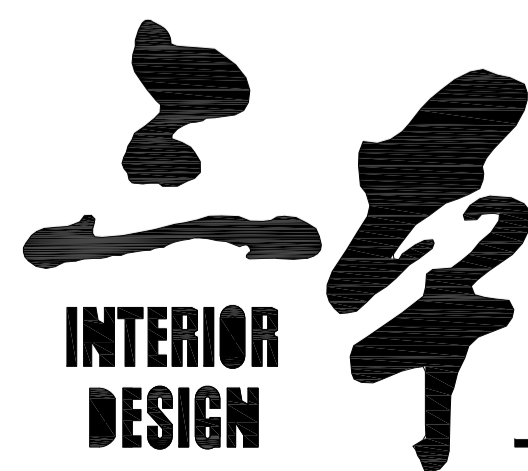

空間編輯有限公司

台中市西區五權西六街52號
 TEL:(04) 23710708 FAX:(04) 23710118

工程名稱/PROJECT:樂天娛樂商場規劃

設計/DESIGNER:

圖名/DRAWING:C-3F夾層燈具配置圖

比例尺/SCALE: A-3-S:1/200 A-4-S:1/300

圖號/DRAWING NO:202206/05

日期/DATE: 20220722