




① 玻化銅門 SCALE 1/30  
(乙種防火門) (圖式另定)

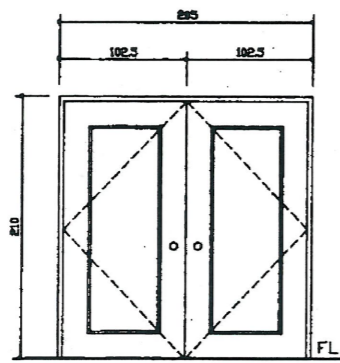


② 玻化銅門 SCALE 1/30  
(乙種防火門) (圖式另定)

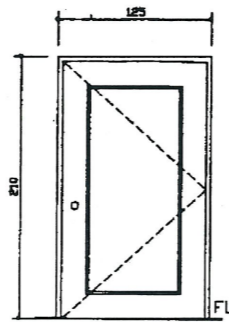


③ 玻化銅門 SCALE 1/30  
(圖式另定)

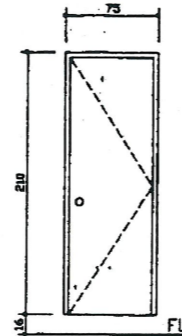

④ 塑鋼門 SCALE 1/30

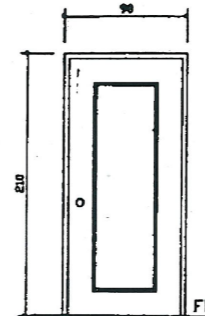


⑤ 玻化銅門 SCALE 1/30  
(圖式另定)

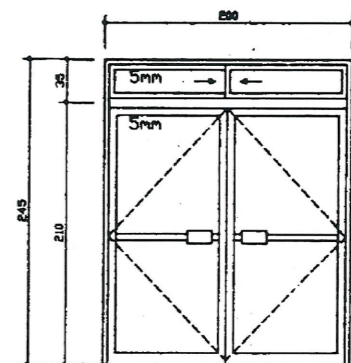


⑥ 鋁門 SCALE 1/30




本圖僅供  
參考用  
107. 11. 16

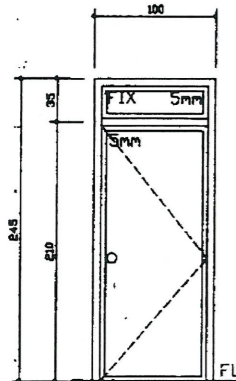


⑦ 鋁門 SCALE 1/30

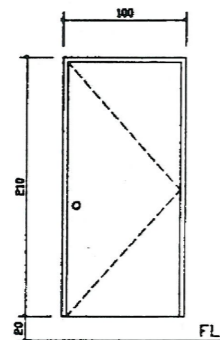


⑧ 烤漆鐵板門 SCALE 1/30

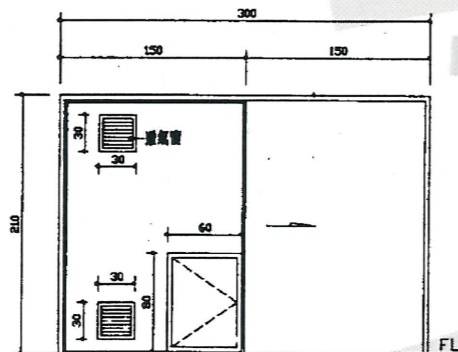


⑨ 烤漆鐵板門 SCALE 1/30

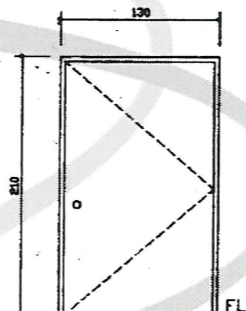

⑩ 烤漆鐵板門 SCALE 1/30

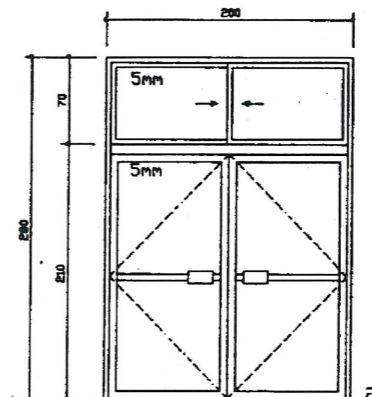


⑪ 鋁門 SCALE 1/30

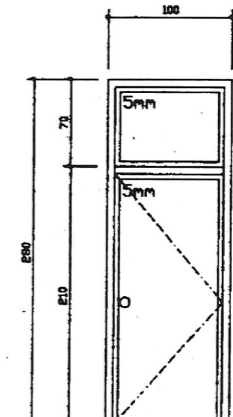


⑫ 鋁門 SCALE 1/30

181121-00269


181121-00269

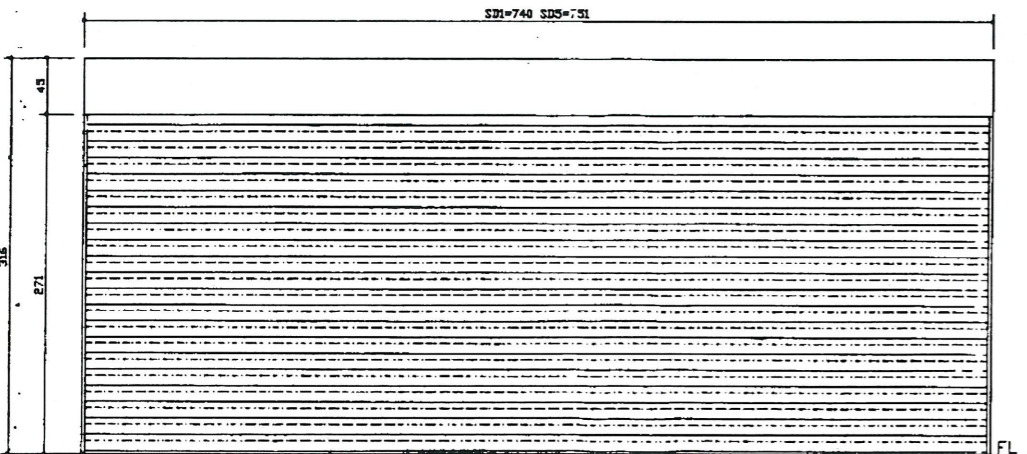

⑬ 電動不銹鋼捲門 SCALE 1/30

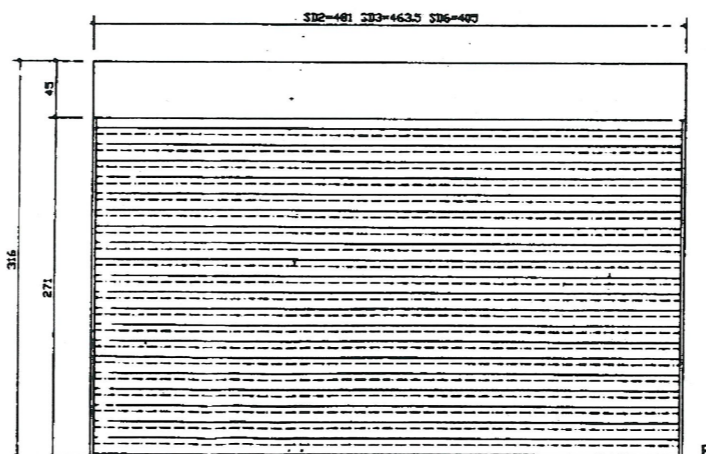

⑭ 電動不銹鋼捲門 SCALE 1/30

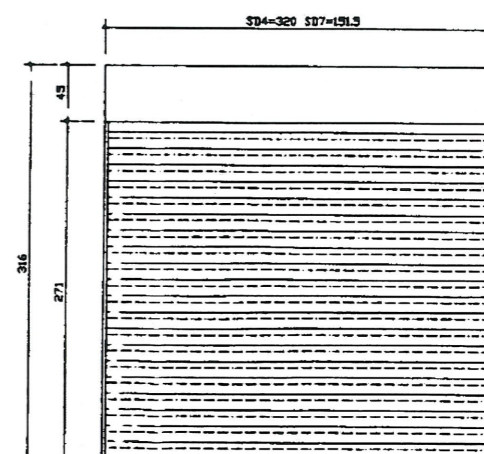

⑮ 電動不銹鋼捲門 SCALE 1/30

植森大樓新建工程

修正 REVISION

張次 SHEET NO.

圖號 DWG. NO.

**A6\_1**

注意事項 ATTN

設計 DESIGNED BY

**太嶽建築師事務所**  
KAO & ASSOCIATES, ARCHTS. & ENGINEERS

地址 ADDRESS  
台中市平等街48號5樓之1

電話 TEL  
(04) 2230839

日期 DATE

ARCH: \_\_\_\_\_  
S. T. \_\_\_\_\_  
P. E. \_\_\_\_\_  
A. C. \_\_\_\_\_

印備 OFFICE SEAL