

空間編輯有限公司

台中市西區五權西六街52號
TEL:(04) 23710708 FAX:(04) 23710118

工程名稱/PROJECT:樂天娛樂商場規劃



設計/DESIGNER:

圖名/DRAWING:C-1F平面配置圖

比例尺/SCALE: A-3-S:1/200 A-4-S:1/300

圖號/DRAWING NO:202206/01

日期/DATE: 20220722

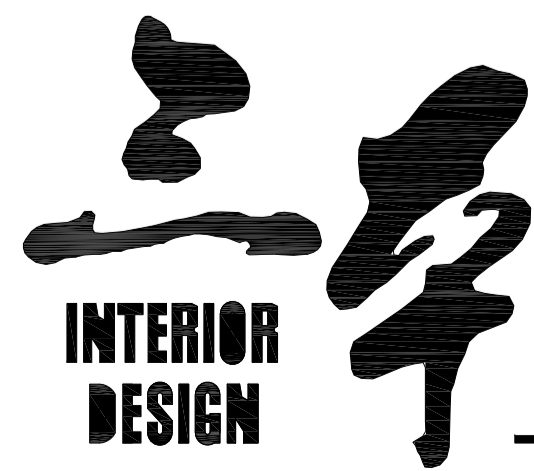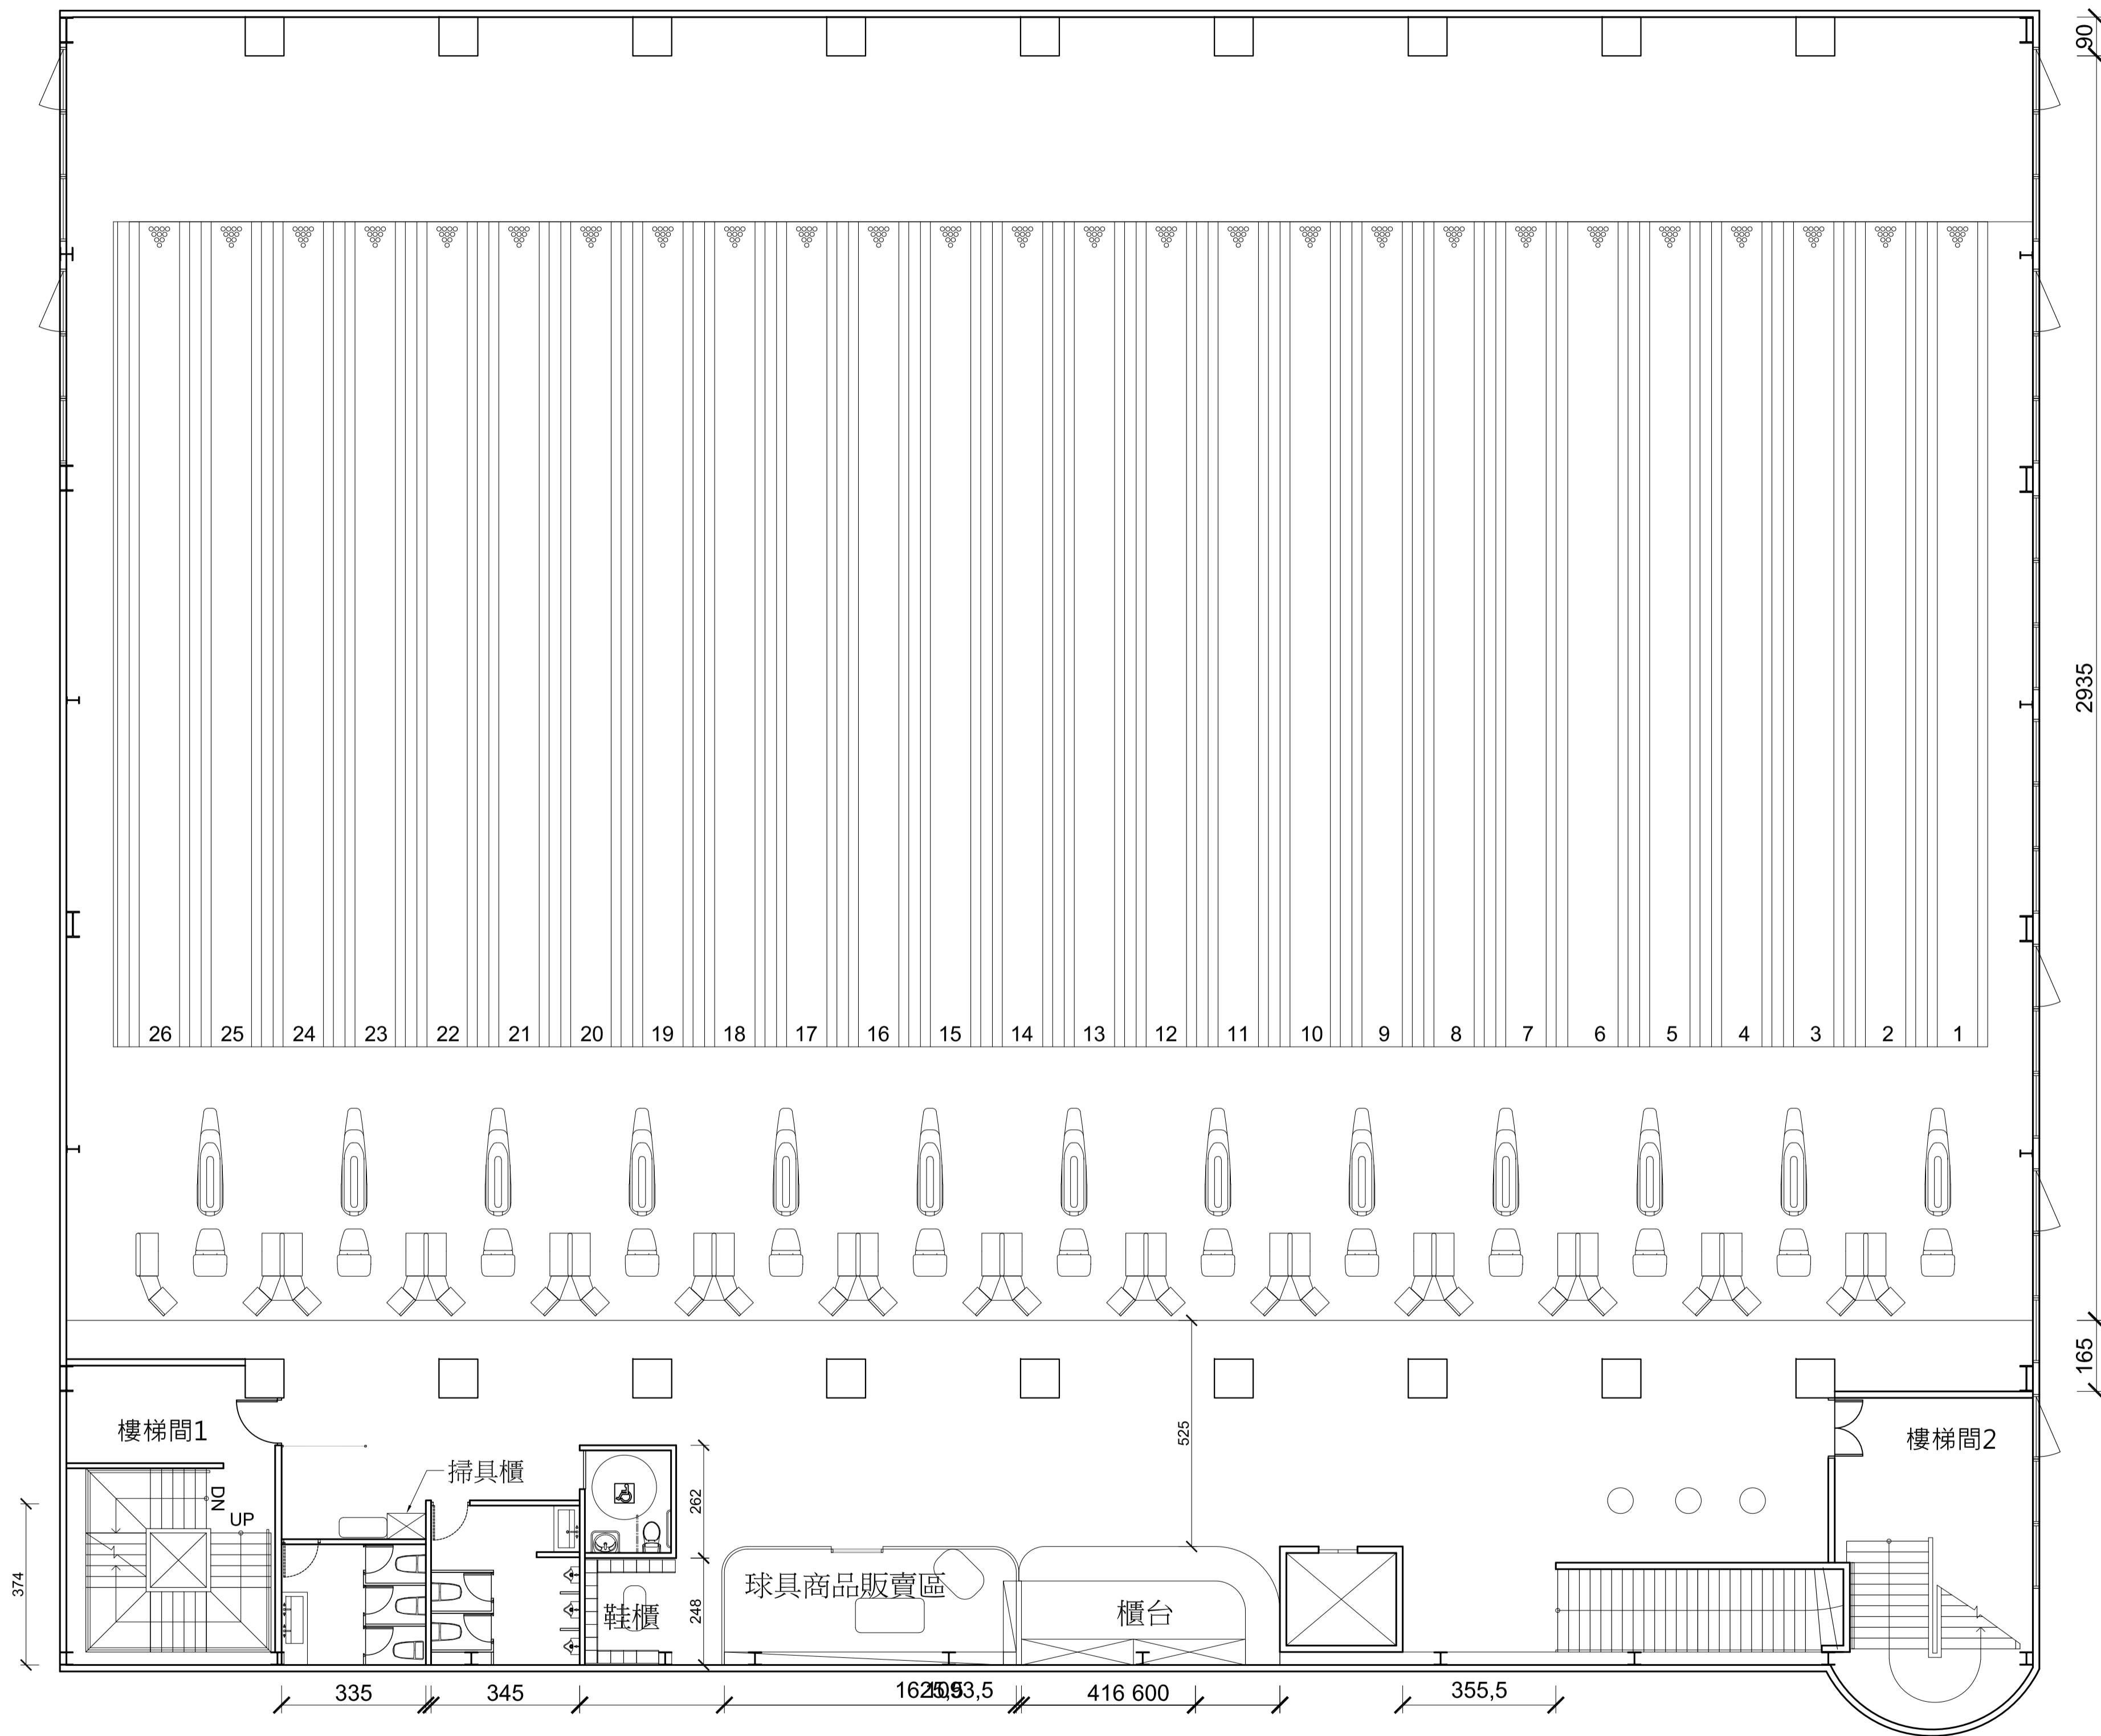

空間編輯有限公司

台中市西區五權西六街52號
TEL:(04) 23710708 FAX:(04) 23710118

工程名稱/PROJECT:樂天娛樂商場規劃



設計/DESIGNER:

圖名/DRAWING:C-2F平面配置圖

比例尺/SCALE: A-3-S:1/200 A-4-S:1/300

圖號/DRAWING NO:202206/02

日期/DATE: 20220722

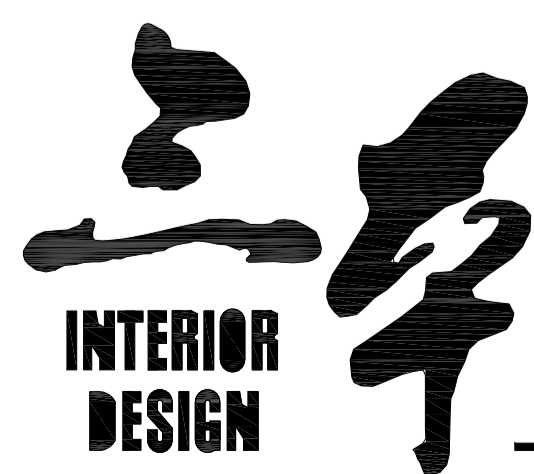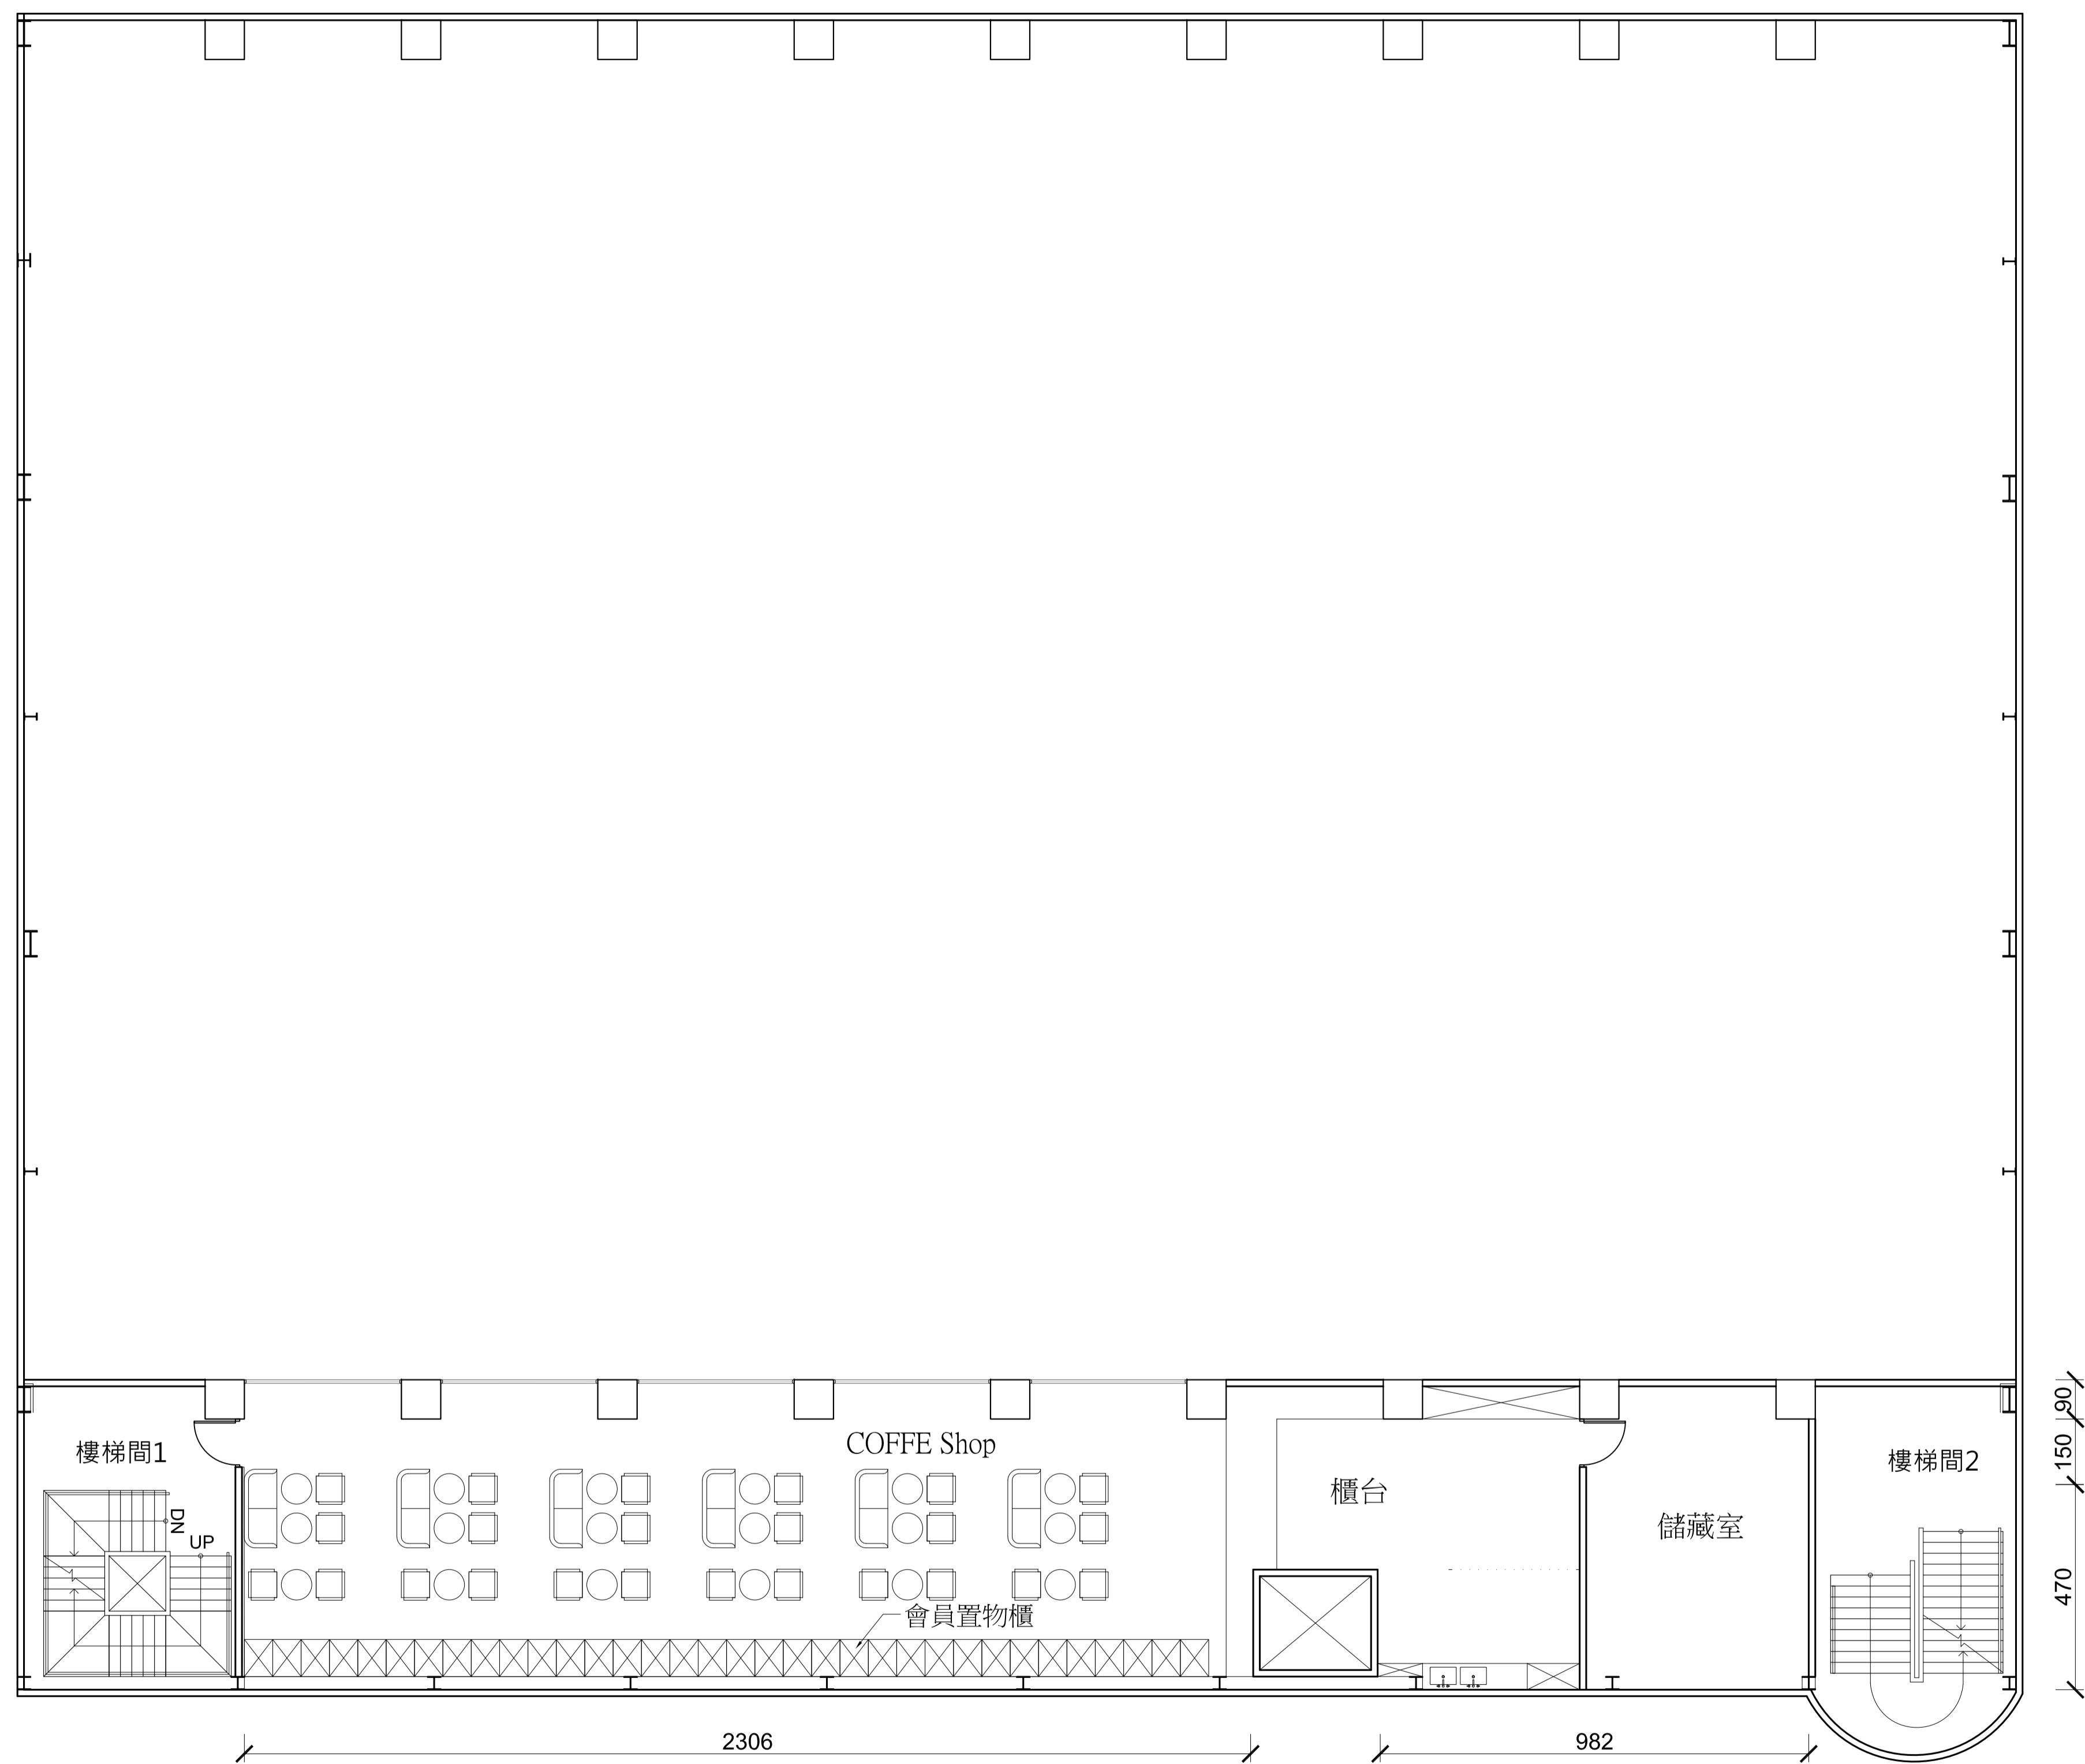

空間編輯有限公司

台中市西區五權西六街52號
TEL:(04) 23710708 FAX:(04) 23710118

工程名稱/PROJECT:樂天娛樂商場規劃

設計/DESIGNER:

圖名/DRAWING:C-2F夾層平面配置圖

比例尺/SCALE: A-3-S:1/200 A-4-S:1/300

圖號/DRAWING NO:202206/03

日期/DATE: 20220722

