
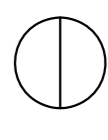


設計圖

SHEET NO.

DWG NO.

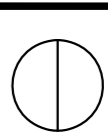

工程名稱

圖名

西區平和段樓、電梯增建工程

各向立面圖



李明利  
建築師事務所

住板台中市南區建興路29號B

Tel:04-22870427

Fax:04-2284207

印鑑

SEAL

**\* 委託人、委託人建築師：**

一、委託人應向主任技師提供正確之圖說、建築計畫及安全性等資料，並應負其真實性與完整性之責任。

二、圖說上所有委託人簽章或印信，均應由委託人親自簽章或蓋印，並應負其真實性與完整性之責任。

三、委託人應負其委託建築師之法律責任，並應負其委託建築師之法律責任。




單位

UNIT

比例

SCALE

1/100

日期

DATE

23/12/08

繪圖

DRAWN BY

設計

DESIGN BY

校對


CHECKED

...

機名

FILE NAME


Drawing1.dwg

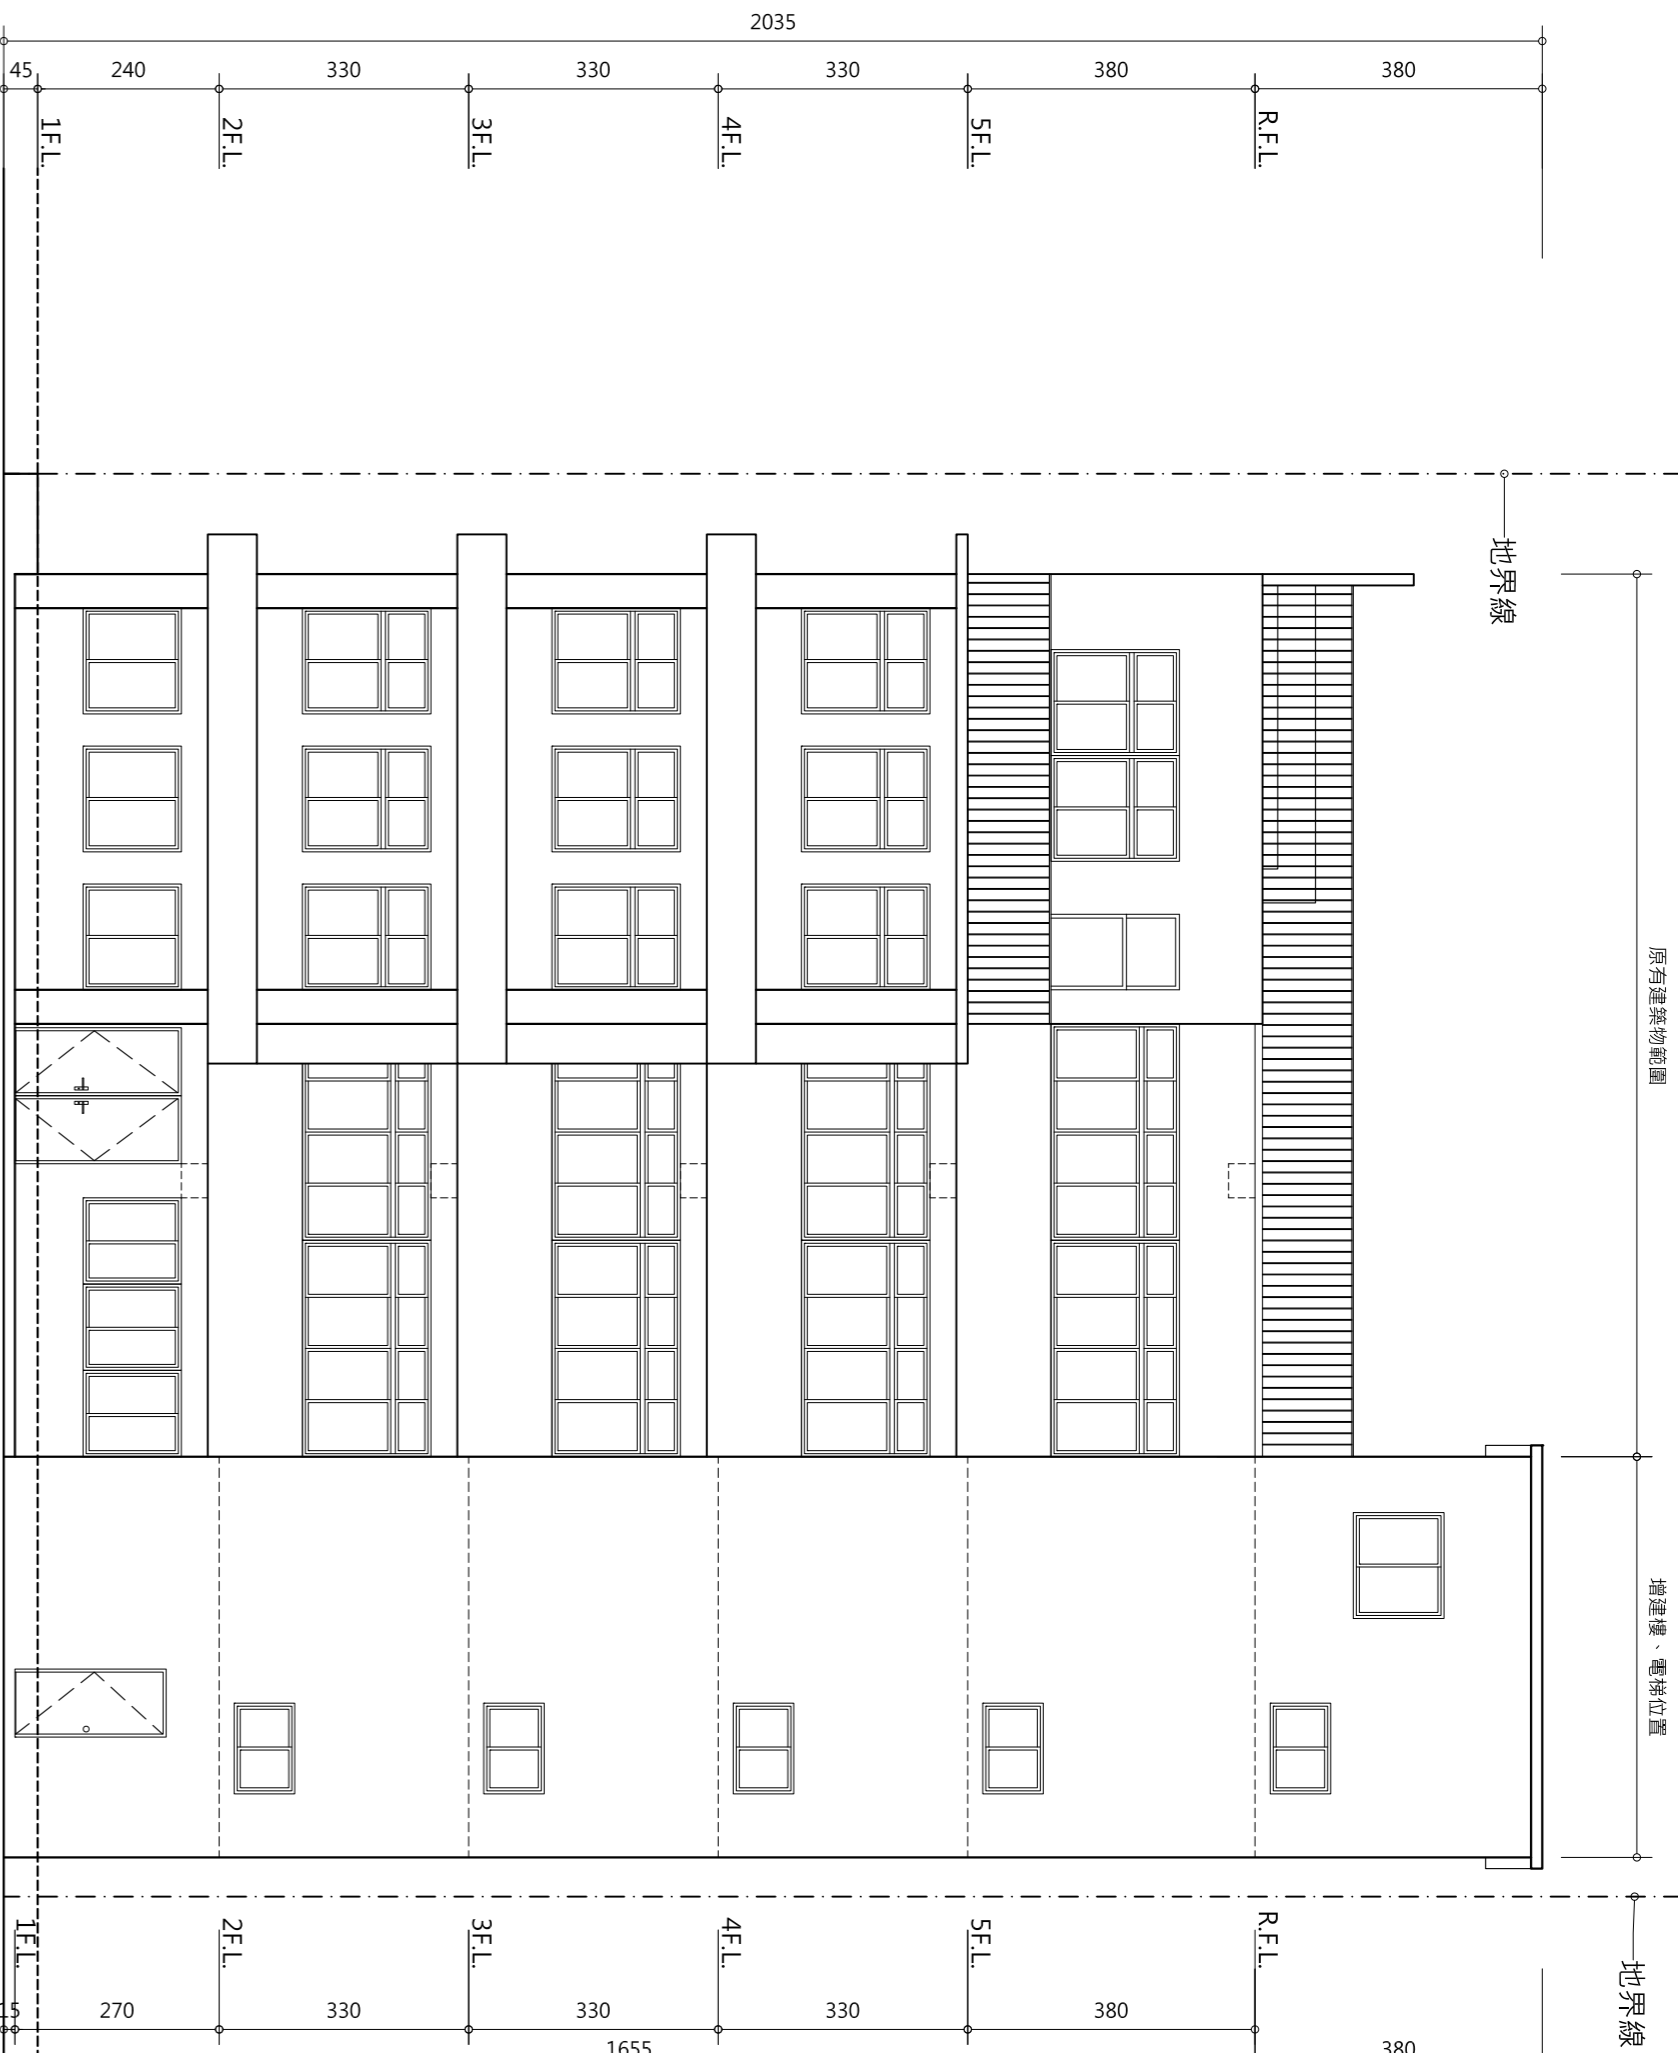


正(西南)向立面圖 Scale=1/100



右(東南)向立面圖 Scale=1/100

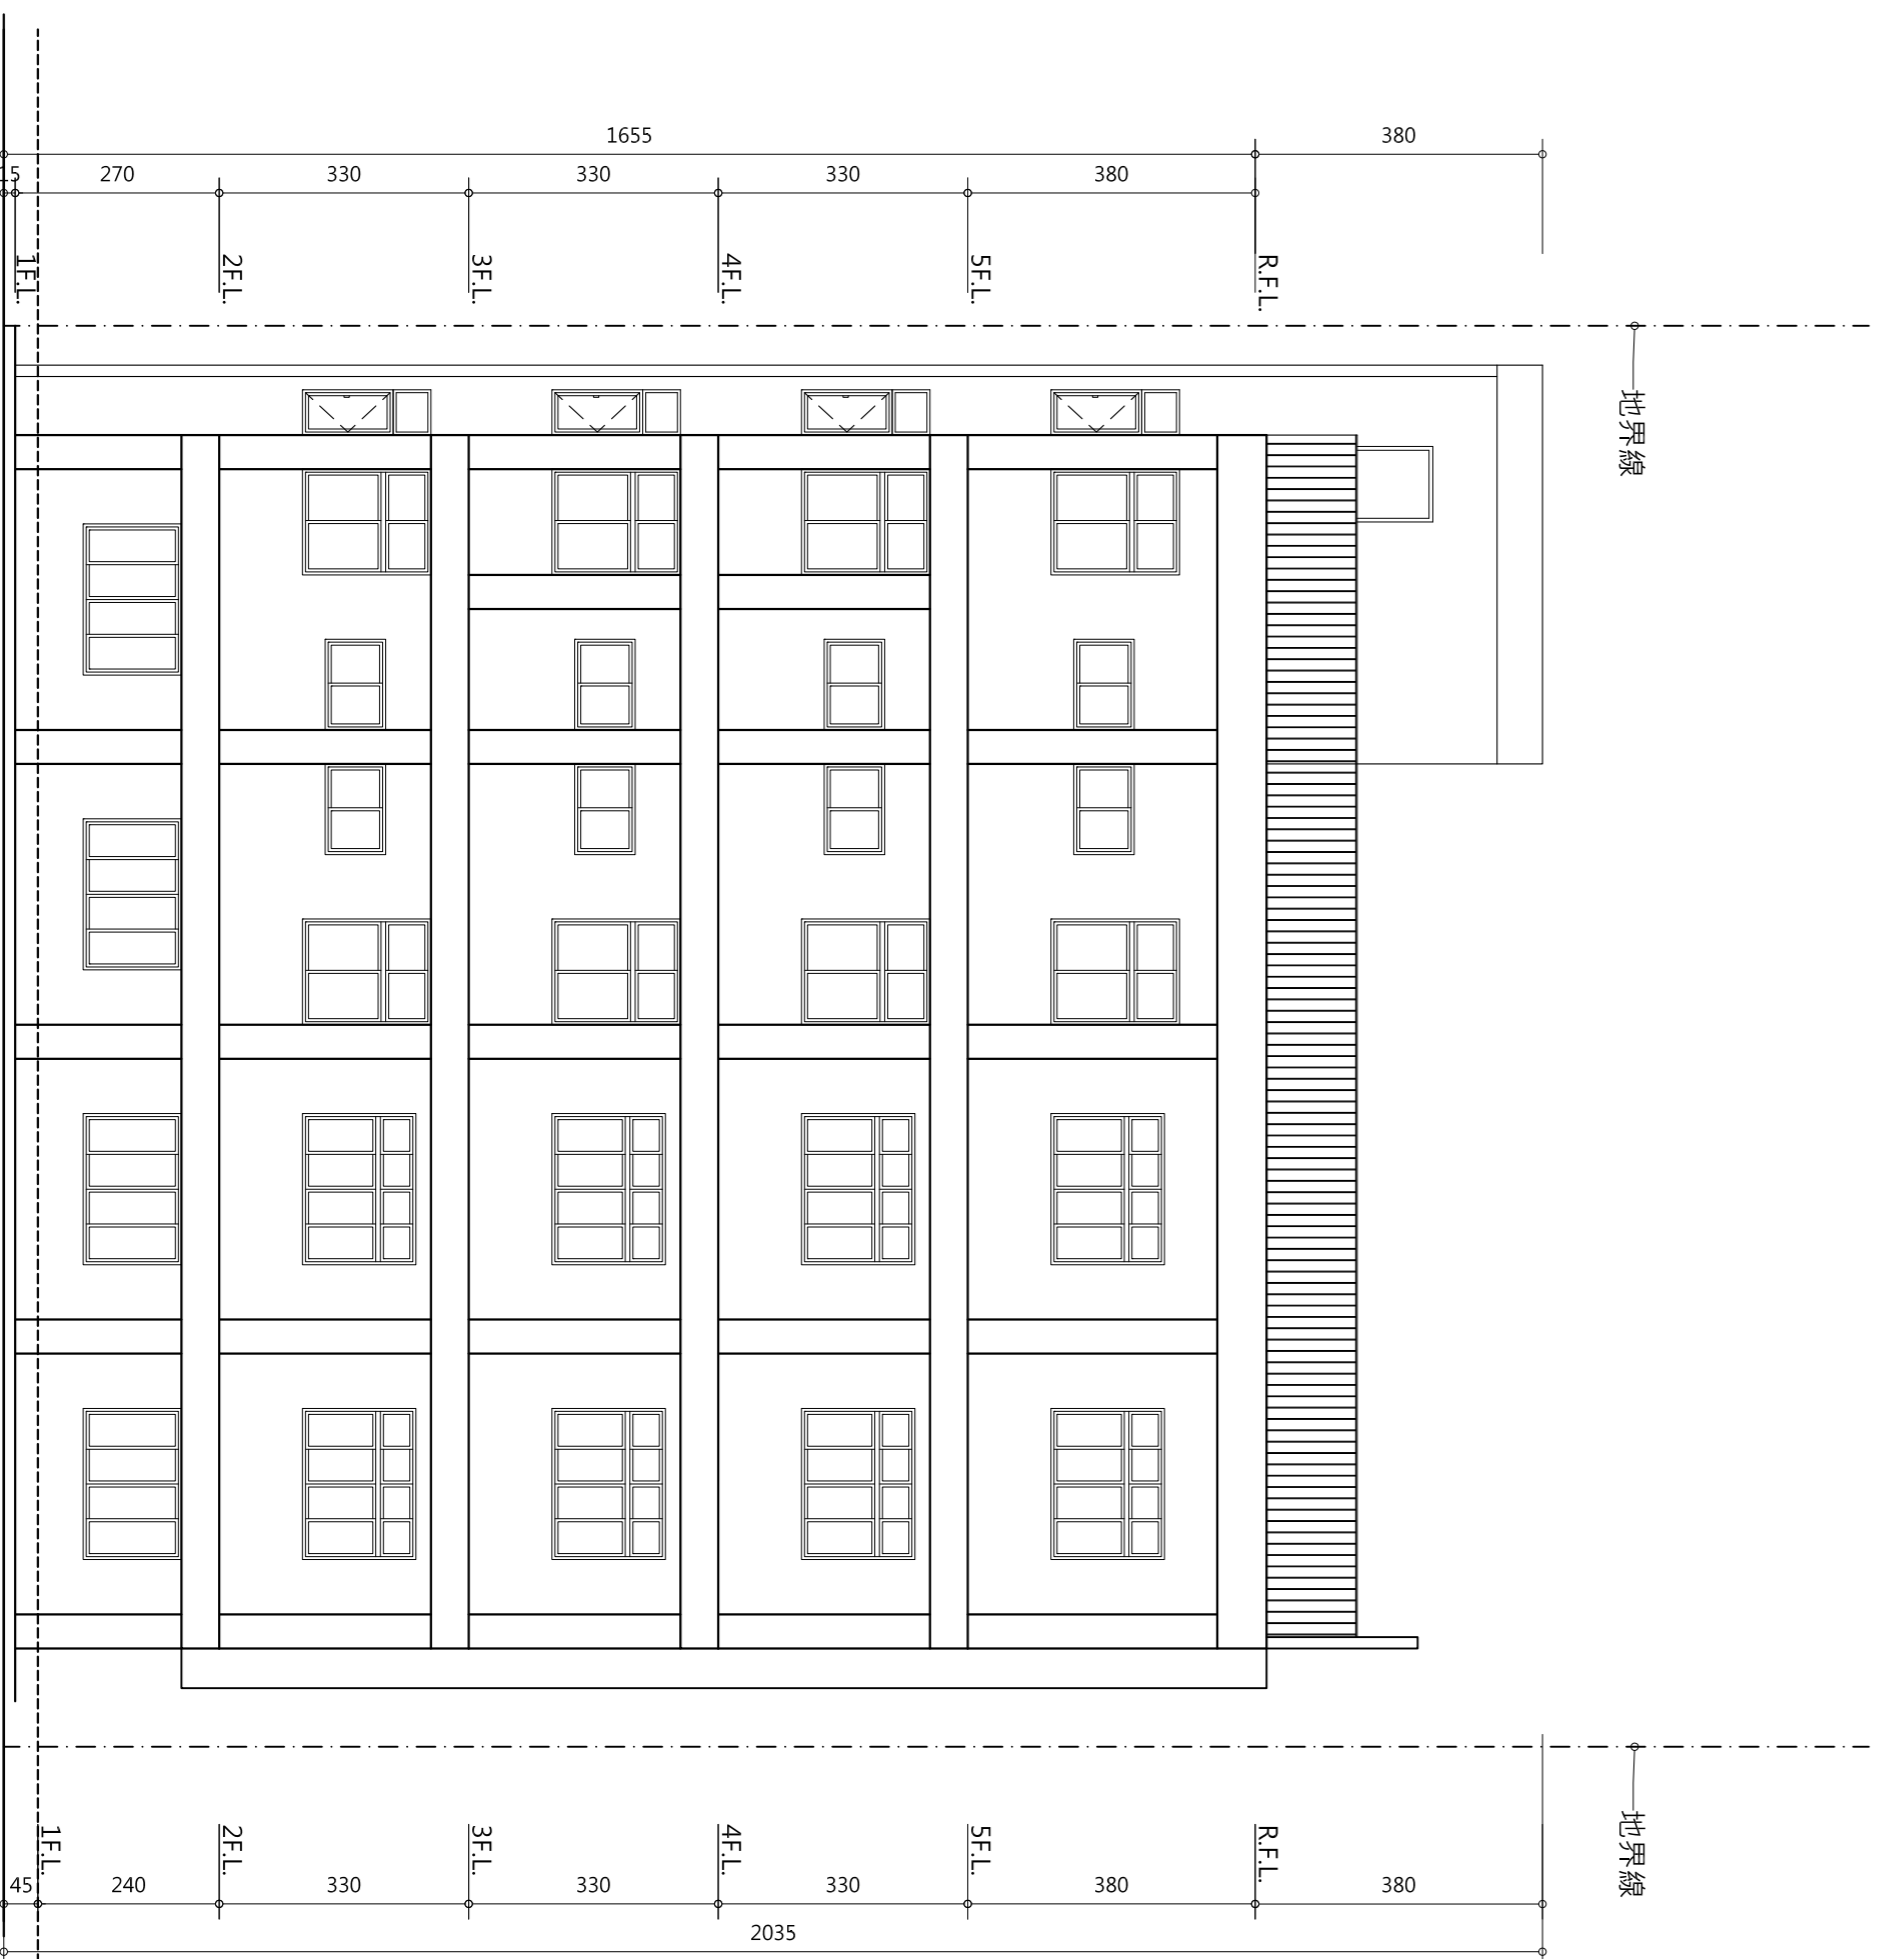

背(東北)向立面圖 Scale=1/100

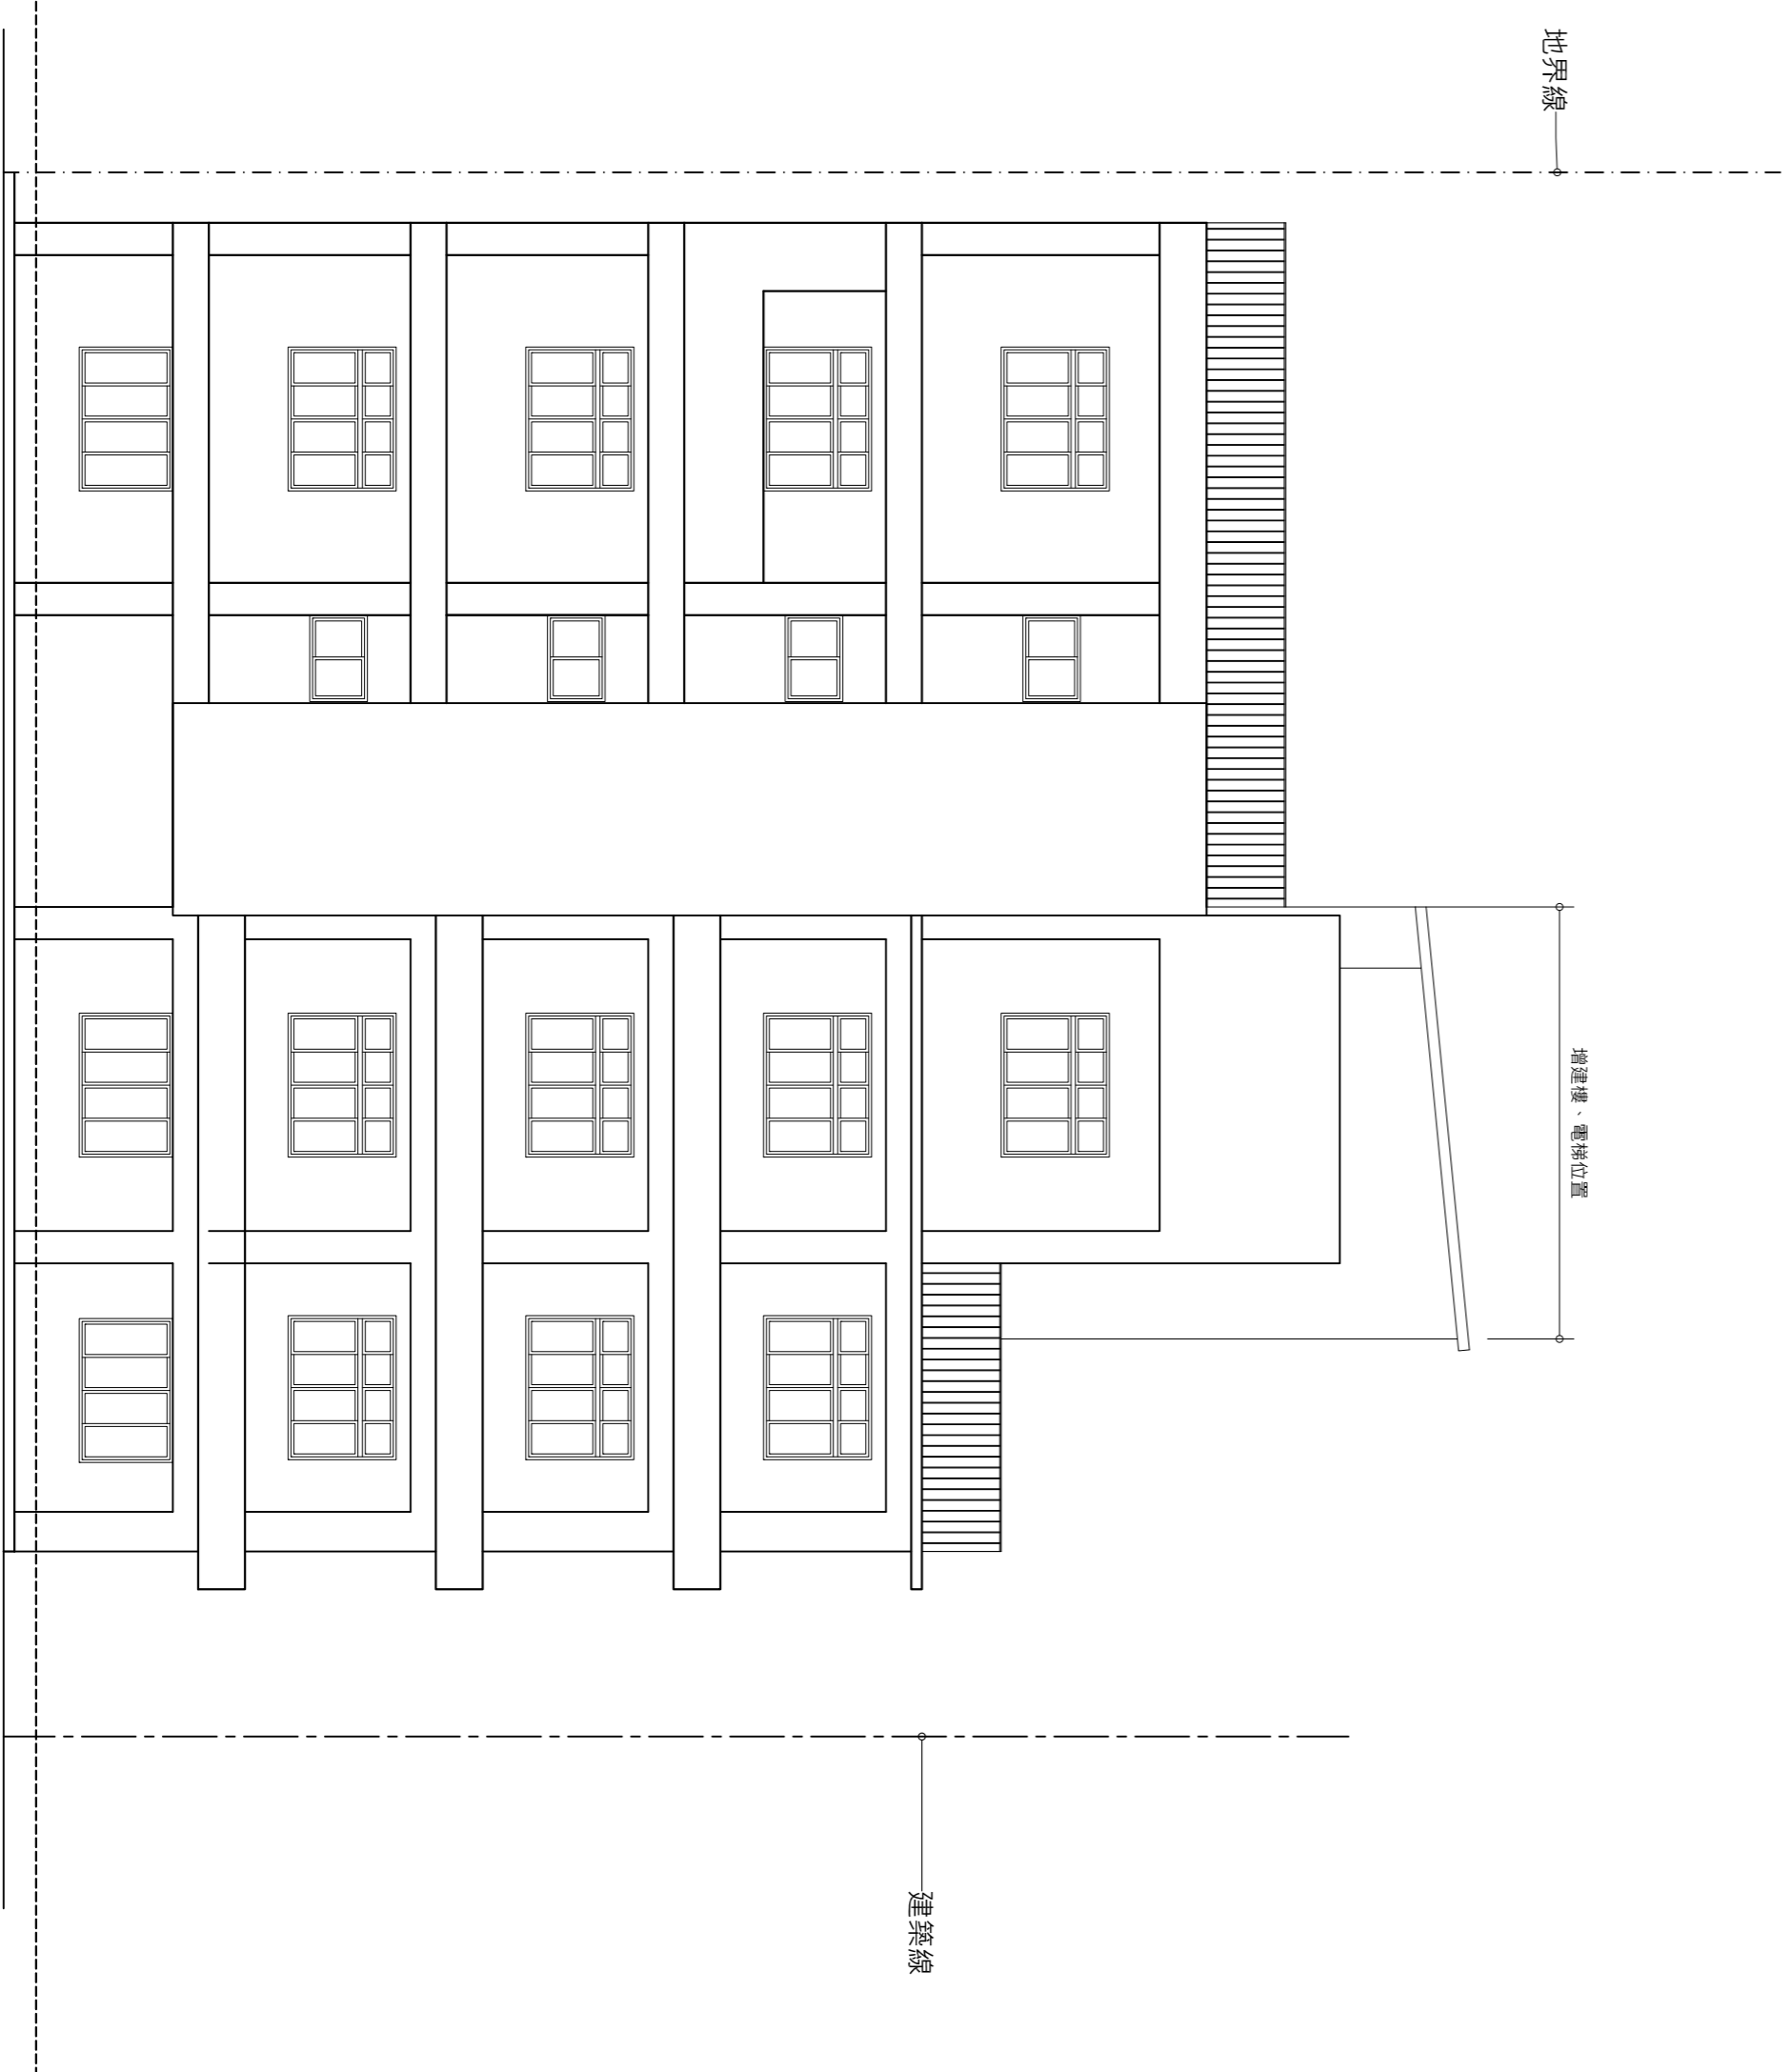

左(西北)向立面圖 Scale=1/100