


設計圖

SHEET NO.

DWG NO.

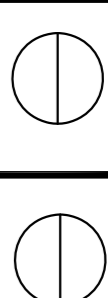

工程名稱

圖名

西區平和段樓、電梯增建工程
雜項工作物詳圖




李明利
建築師事務所

住址: 台中市南區建國路79號5F


Tel: 04-22870427

Fax: 04-22834207

印鑑
SEAL

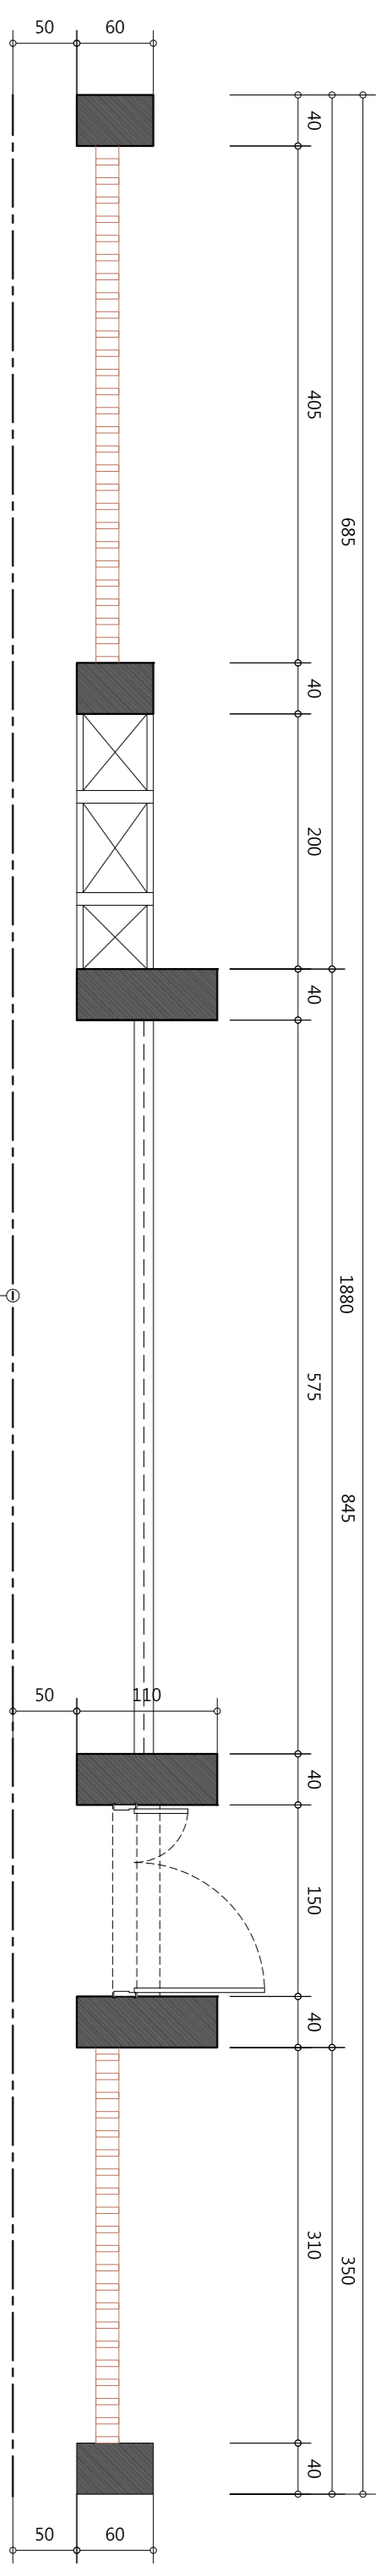

建築線
1 圖牆平面圖
Scale=1/50

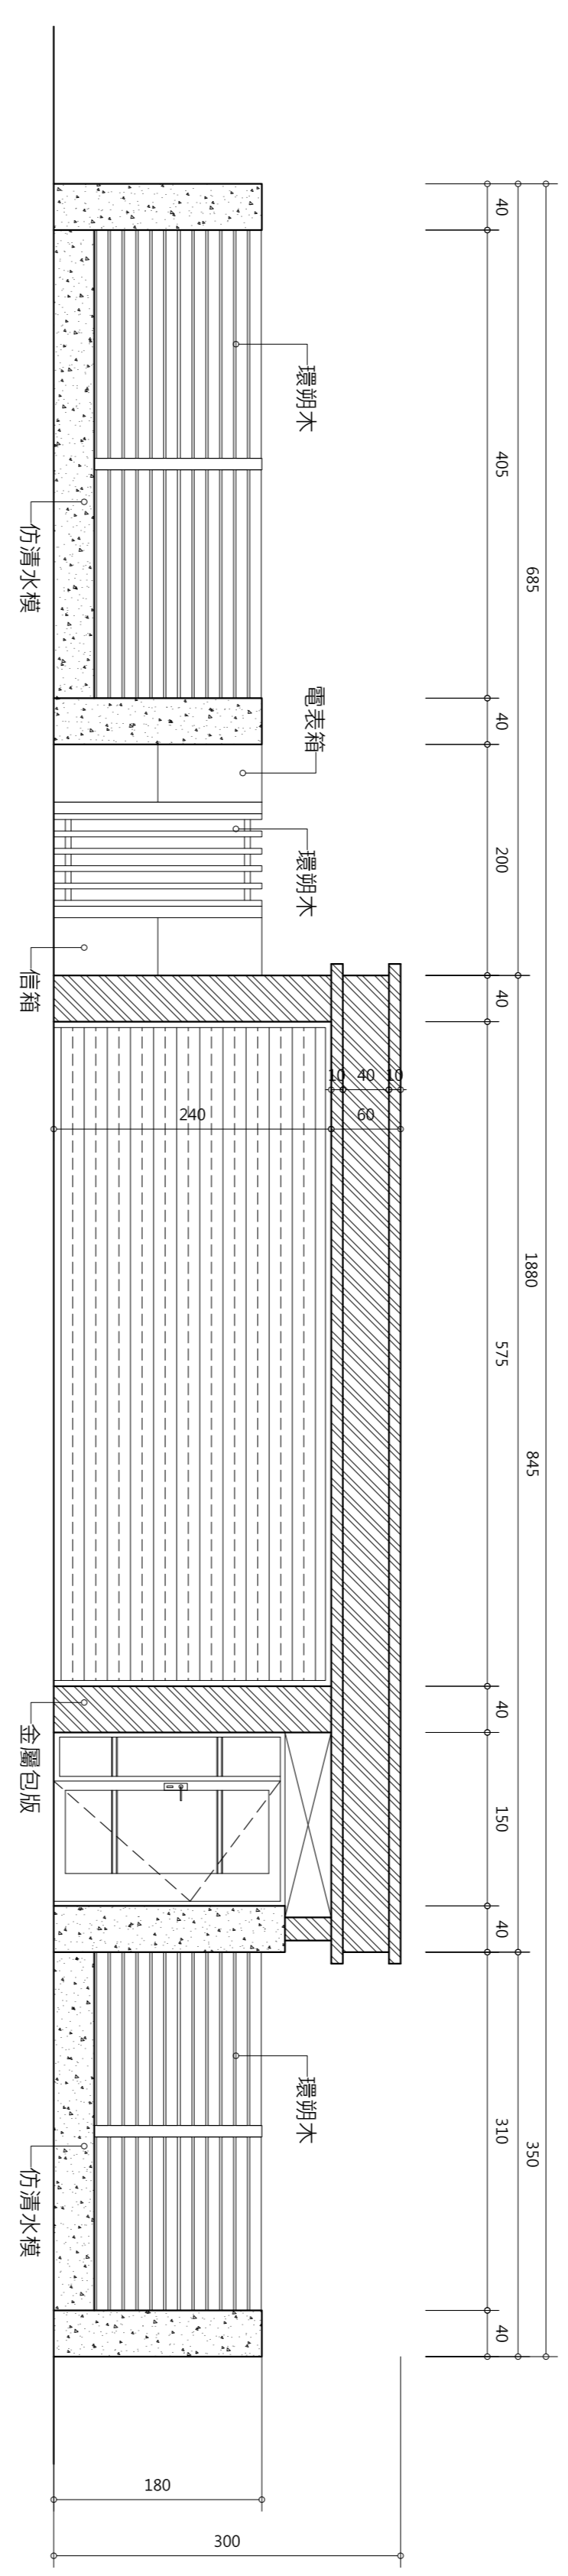

2 圍牆立面圖
Scale=1/50

*承造人、承造人建築師:

- 一、承造人/建築師應注意在設計時應遵照建築法及建築師法之規定辦理。

單位
UNIT

比例
SCALE

1/50

日期
DATE

23/12/18

繪圖
DRAWN BY

...

設計
DESIGN BY

...

校對
CHECK BY

...

檔名
FILE NAME

Drawing1.dwg